
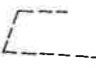



NÁVRH TRVALKOVÝCH VÝSADEB



Studénka II, ul. Sjednocení – autobusová zastávka Penny – plocha A, B

LEGENDA

-  skupina trvalek - jednodruhá
-  skupina cibulovin - jednodruhá
-  soliterní trvalky
- B/5 ozn. druhu rostliny / počet ks

SEZNAM ROSTLINNÉHO MATERIÁLU

zkr.rostl	název rostliny
E	Echinacea purpurea
CA	Calamagrostis x acutiflora 'Karl Foerster'
L	Liatris spicata 'Kobold'
AR	Agastache rugosa
EP	Euphorbia polychroma
S	Sedum 'Matrona'
B	Bergenia cordifolia
A	Artemisia 'Valerie Finnis'
AS	Aster 'Starlight'
N	Nepeta x fassenii 'Kit Cat'
TH	Thymus serpyllum
M	Muscari neglectum
AL	Allium sphaerocephalon
C	Crocus

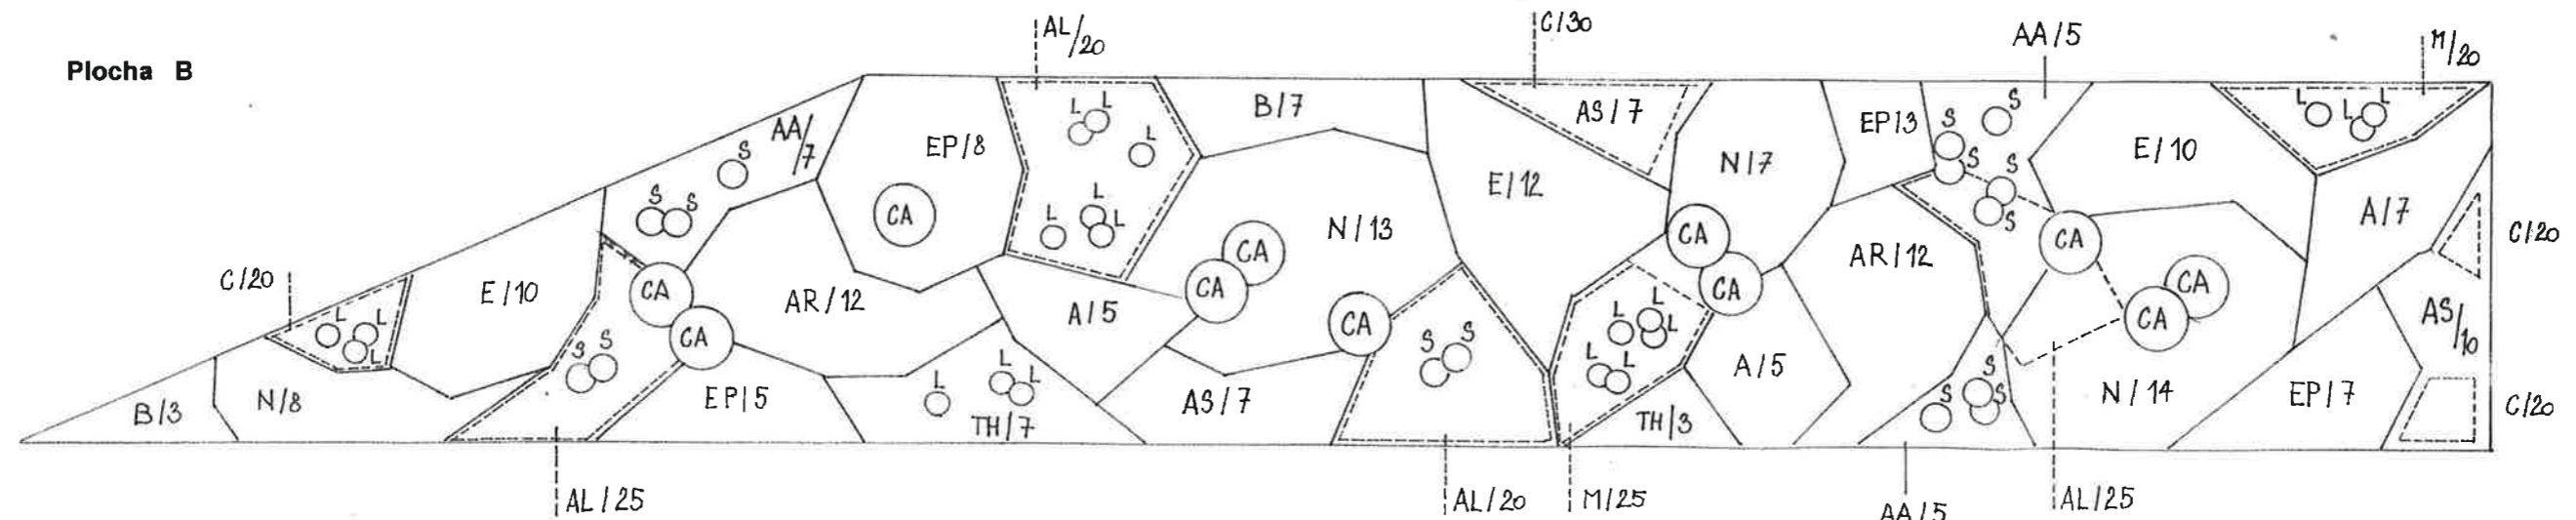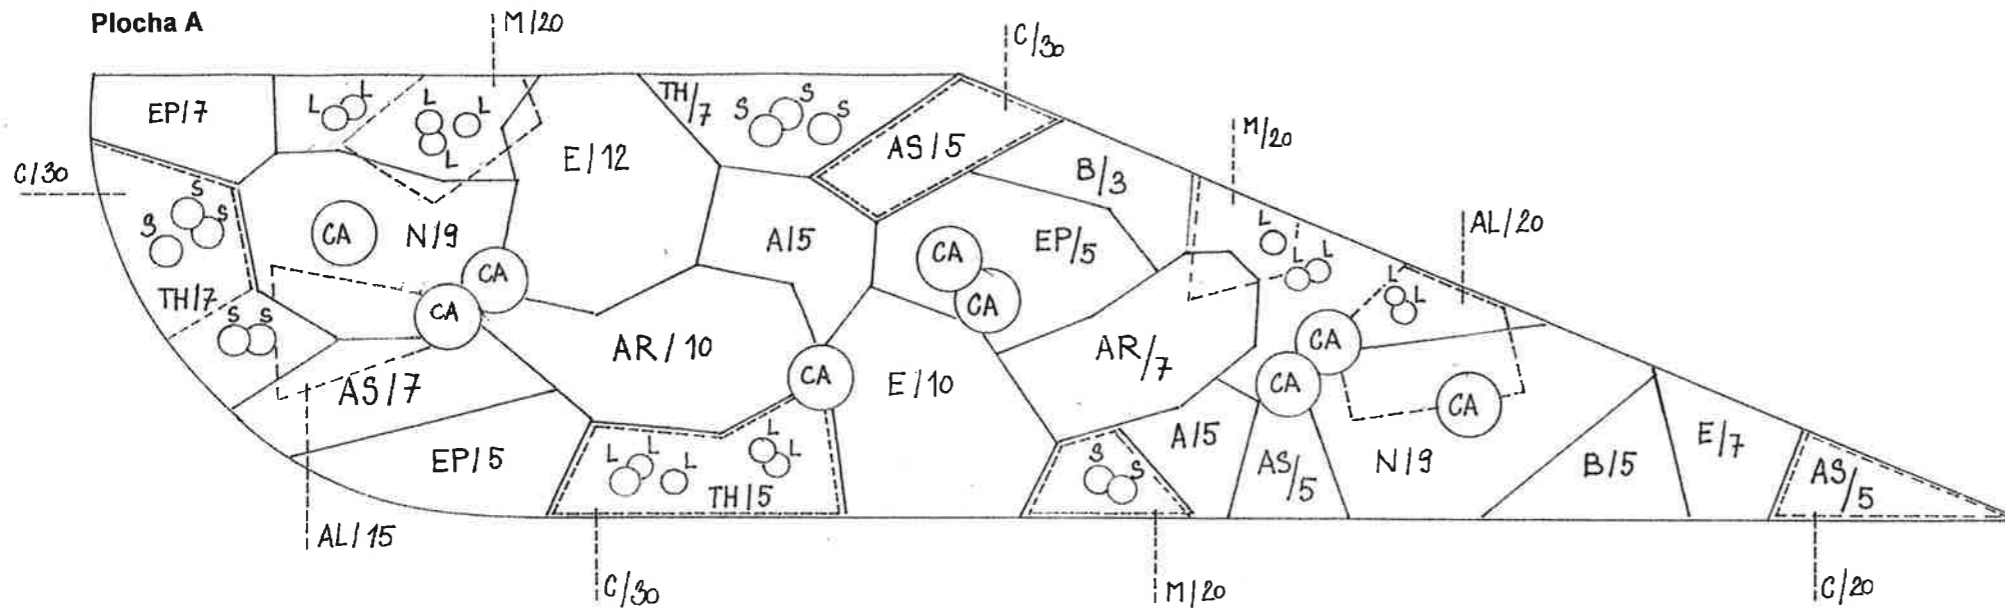

zhotovitel	Interpont s.r.o., Družstevní 982, 742 13 Studénka, IČ 26799430	č. výk.	1
projektant	Ing. Kotasová Daniela	datum	25.03.2022
zadavatel	Město Studénka, nám. Republiky 762, Studénka	M	1:50
název	Návrh trvalkových výsadeb		
lokalita	Studénka II, ul. Sjednocení – autobusová zastávka Penny – plocha A, B	paré	
dokumentace	osazovací plán		