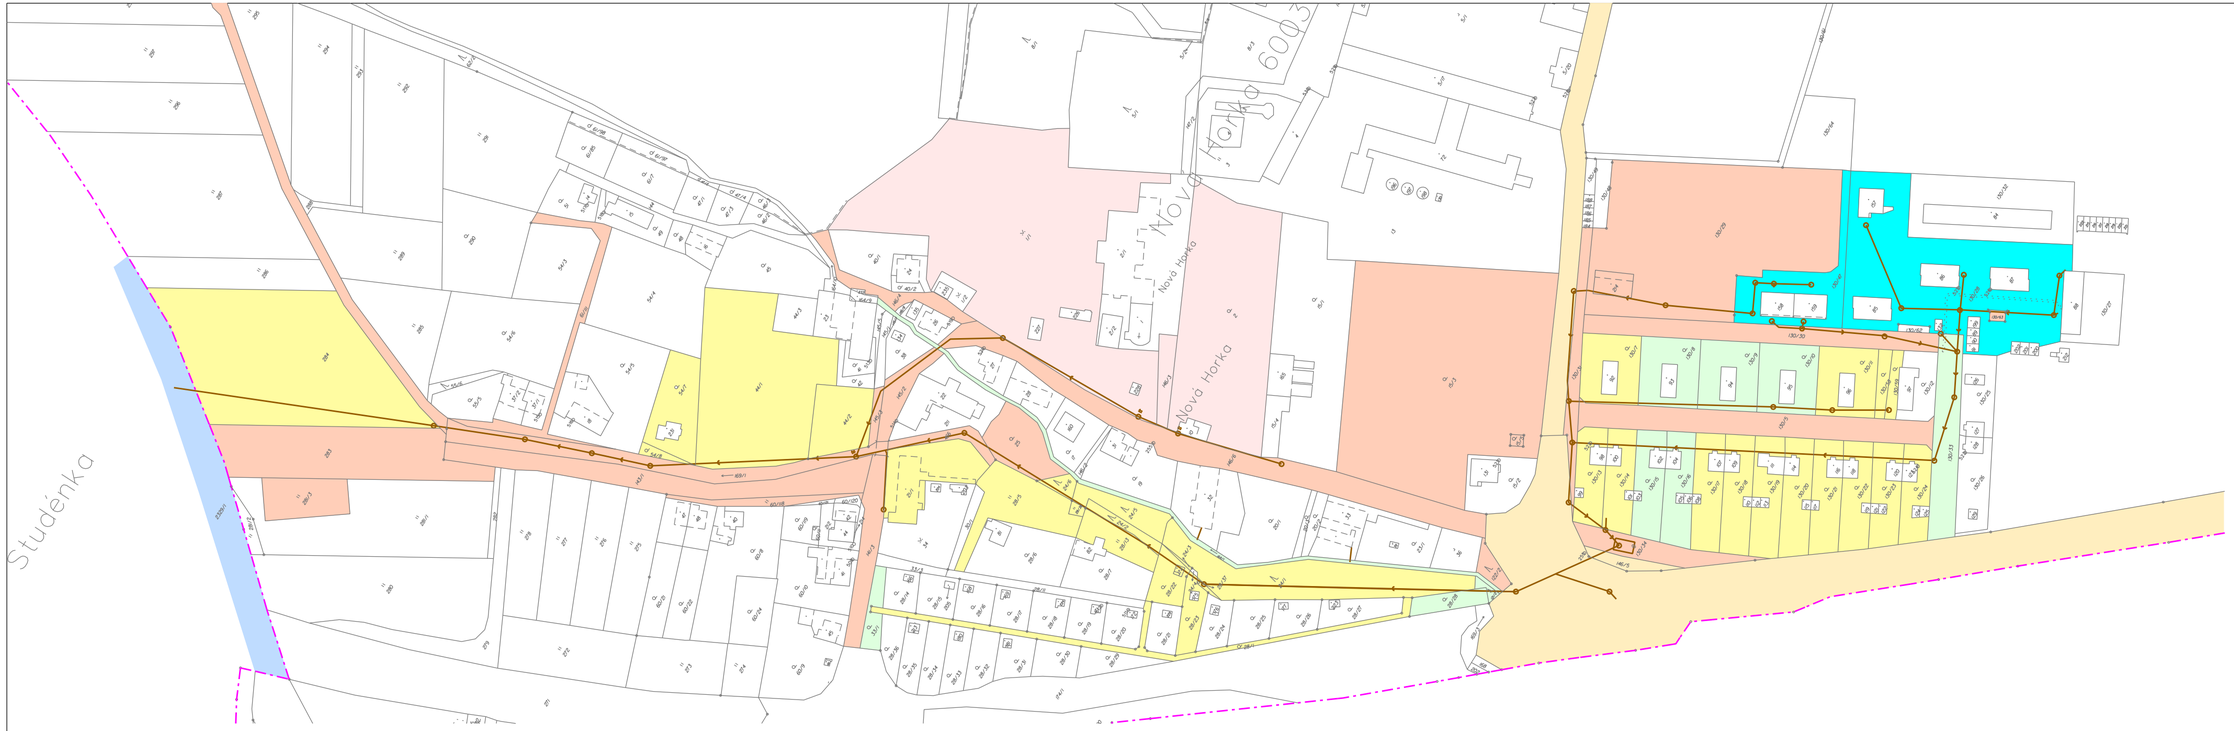

LEGENDA :

- MĚSTO STUDÉNKA
- SPRÁVA SILNIC
- POVODÍ ODRY
- POZEMKOVÝ ÚŘAD
- MUZEUM NOVOJIČÍNSKA
- HOSPITERM OSTRAVA
- SOUKROMÉ

Vypracoval	Zodpov.projektant	Hl. ing. projektu	Vedoucí střediska	AGPOL s.r.o. Jungmannova 153/12 779 00 Olomouc Česká republika
Ing. Felti, Ph.D.	Ing. Felti, Ph.D.	Ing. Skácel	Ing. Vaculín, Ph.D.	

Místo stavby	k.ú. Nová Horka	Kraj	Moravskoslezský	Počet formátů	3 A4
Investor	Město Studénka			Datum	12.2019
Akce - objekt	**Studie na vybudování kanalizace v lokalitě Nová Horka**			Stupeň	STUDIE
				Zakázkové číslo	2902 / 020
				Archivní číslo	2902
Příloha	KATASTRÁLNÍ SITUACE			Měřítko 1 : 2 000	Číslo výkresu **B.2**