
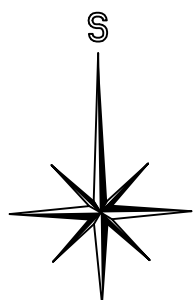


VÝŘEZ Z KATASTRÁLNÍ MAPY

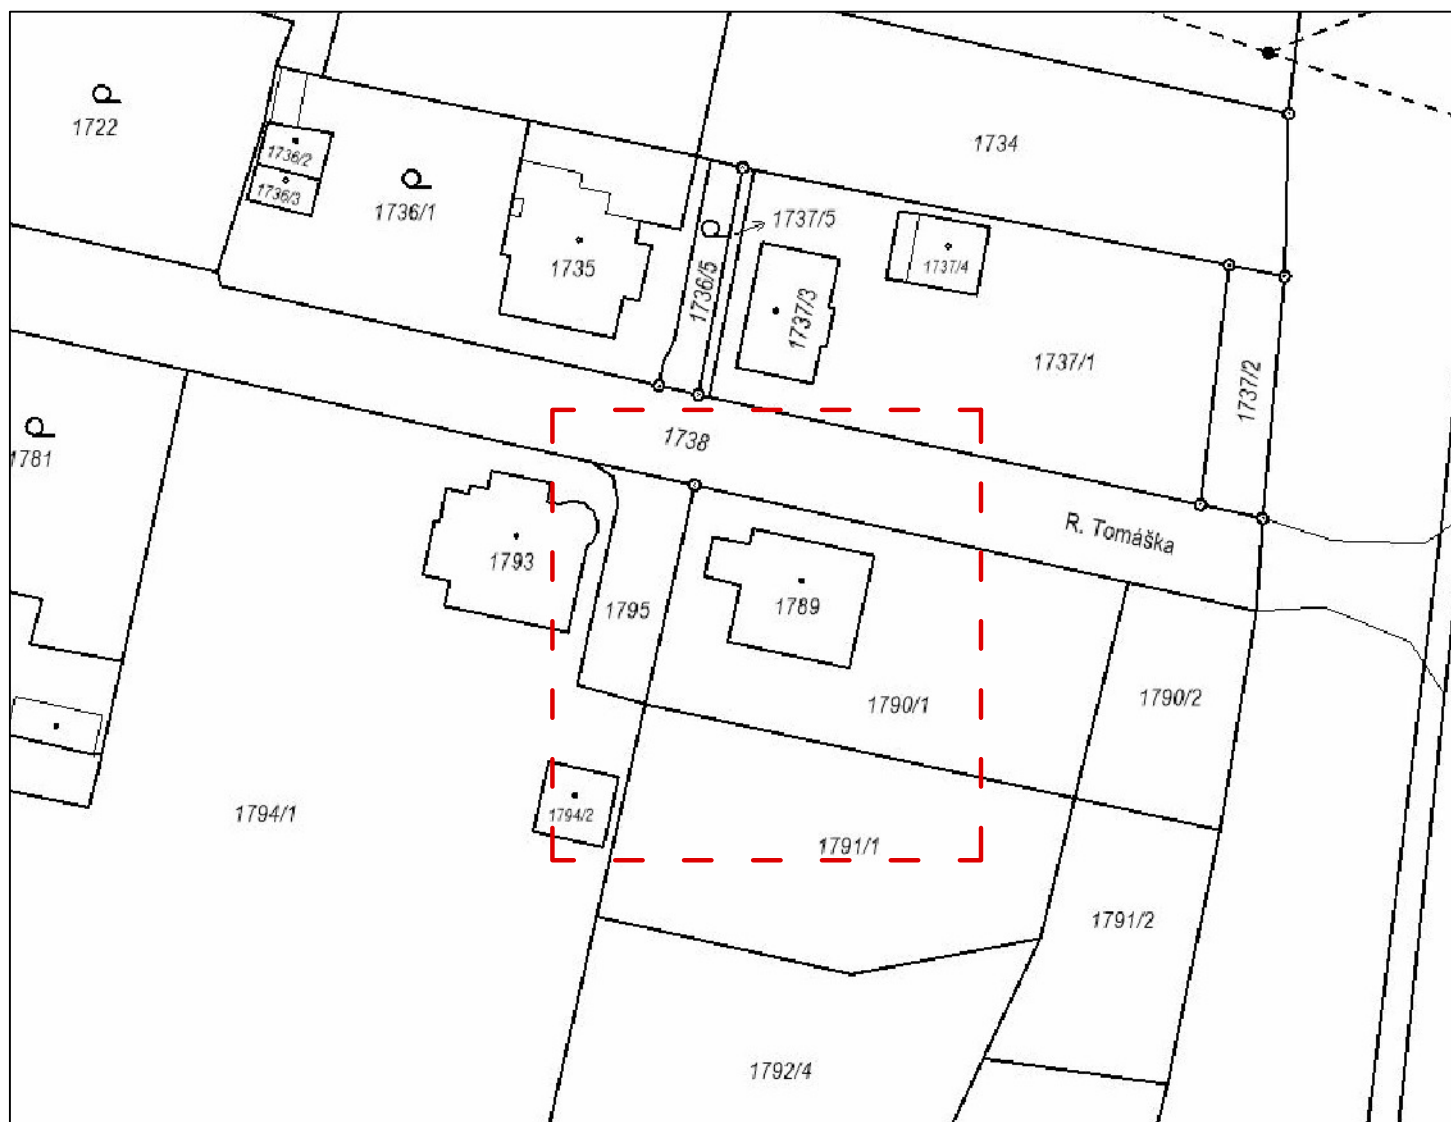

ZÁJMOVÁ OBLAST

Mateřská škola, R. Tomáška 491, 742 13 Studénka
p.č. 1789, 1790/1, 1791/1, k.ú. Studénka nad Odrou

Dotčené parcely : p.č. 1789, 1790/1, 1791/1; k.ú. Studénka nad Odrou

INVESTOR :	ZAK. ČÍSLO :	POR 03.05.2022		MICHAL POSPÍŠIL +420 736 680 233 IČO 65912535 DIČ CZ 7404195678
Město Studénka, nám. Republiky 762, 742 13 Studénka	OBEC :	STUDÉNKA		
	DATUM :	05/2022		
	FORMÁT :	A4		
STUPEŇ : PROJEKT	POČ. VYHOTOVENÍ :	6	Sídlo:	TUČÍN 148, 751 16 TUČÍN
			Kancelář:	DENISOVA 2916/9, 750 02 PŘEROV
STAVBA : VENKOVNÍ SANACE ZDIVA MŠ R.TOMÁŠKA R. Tomáška 491, 742 13 Studénka			Zodp. projektant	Michal Pospíšil
			Vypracoval	Vít Vetešník
ČÁST : D.1.2. STAVEBNÍ ČÁST			Autoriz. osoba	Ing. Zdeňka Tillerová
NÁZEV VÝKRESU : VÝŘEZ Z KATASTRÁLNÍ MAPY			MĚŘÍTKO : M 1:50	Č. VÝKRESU : C – 02