
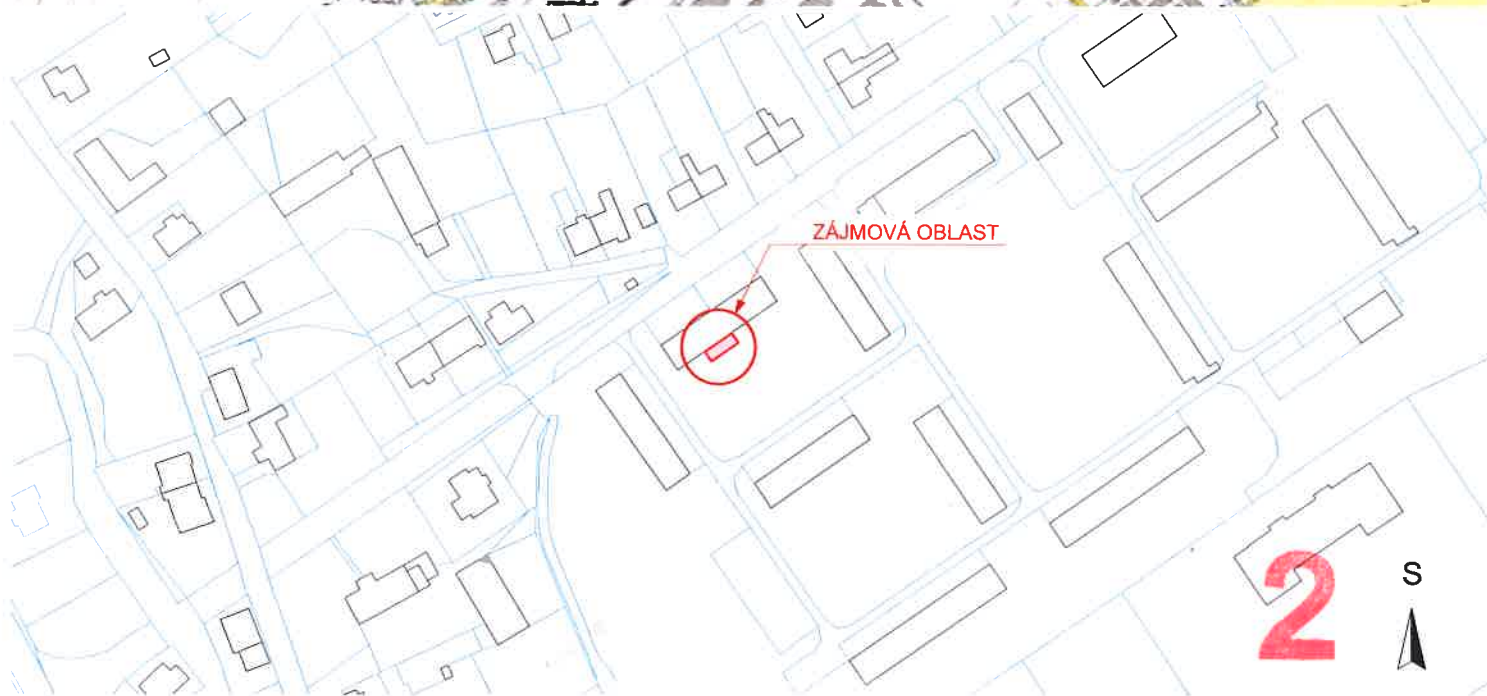


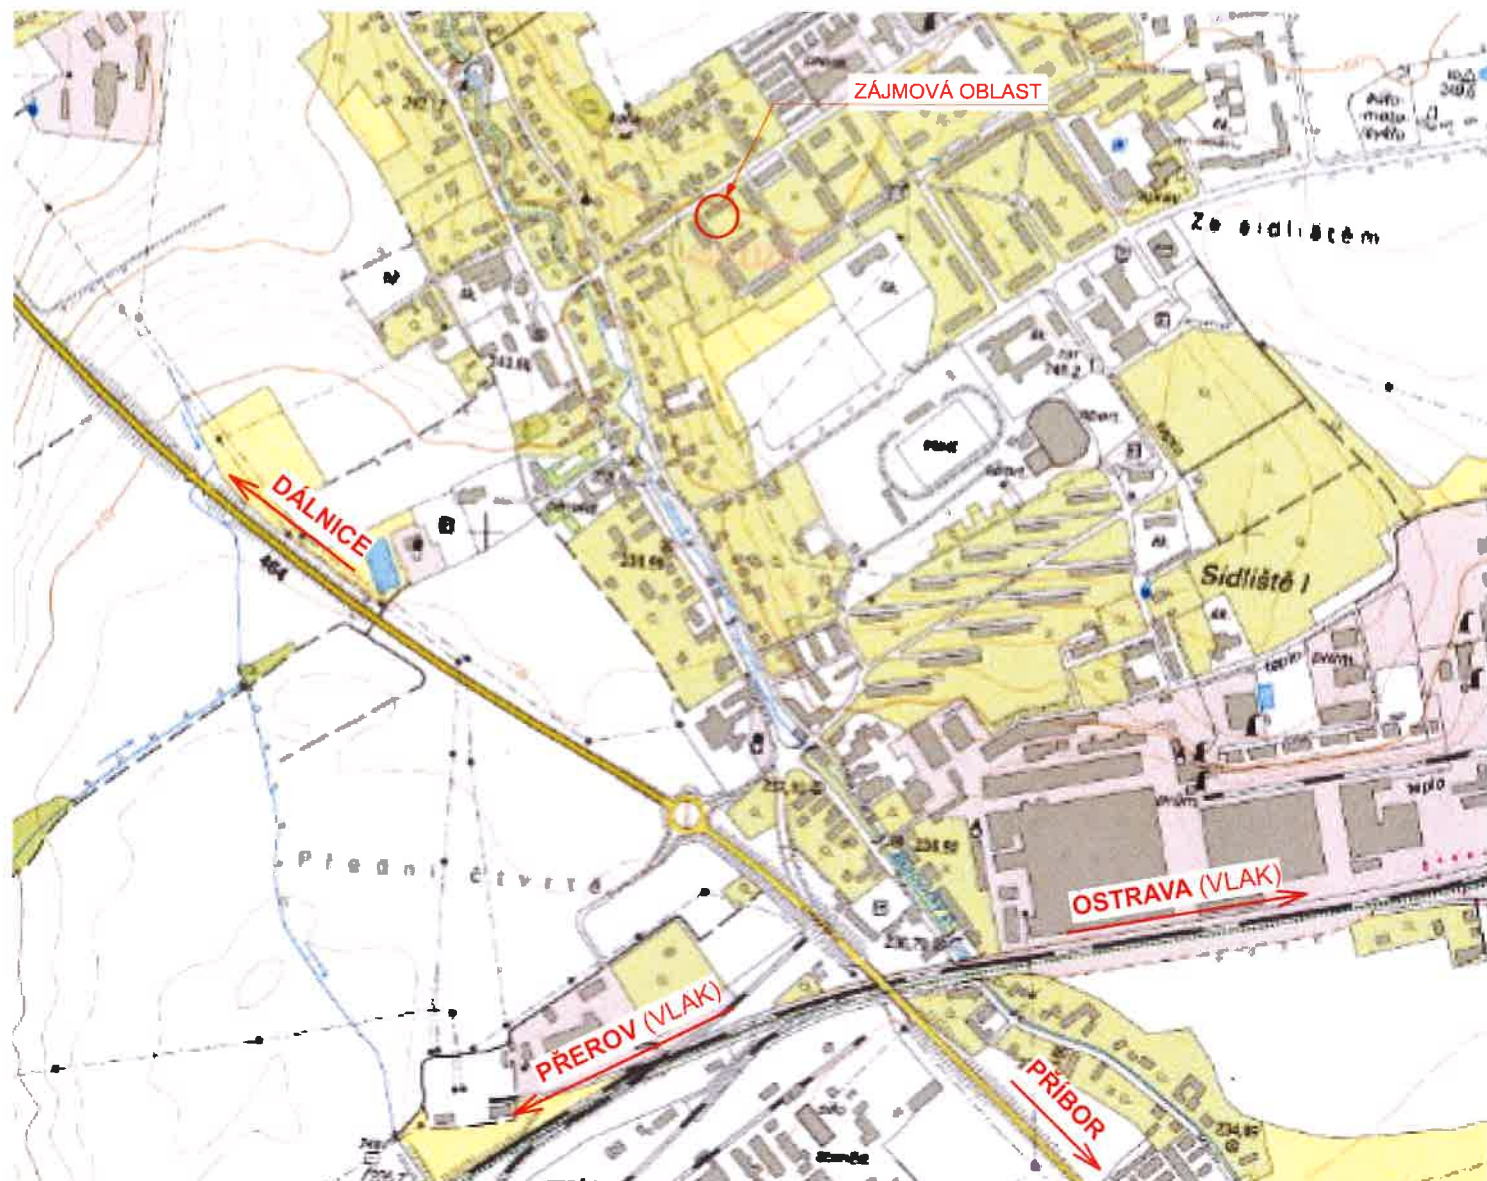

VYPRACOVAL	ZODP.PROJEKTANT	 PROJECT WORK PANSKÁ 395 +420 724 042 171 742 13 STUDÉNKA IČ: 292 955 48 info@PROJECT-WORK.cz www.PROJECT-WORK.cz	
Štěpán Šostý	Ing. Štěpán Mackovík		
INVESTOR: Městský úřad Studénka (IČ: 0298441) nám. Republiky 762, 742 13 Studénka			
Havarijní oprava zídky na ul. Poštovní 594 ve Studénce parc.č.: 1482, k.ú. Butovice		FORMÁT	A4
SITUACE ŠIRŠÍCH VZTAHŮ		DATUM	09/2019
		STUPEŇ	TP
		MĚŘITKO 1:10000, 1:2500	Č. VÝKRESU C.001