



SEVEROVÝCHODNÍ POHLED

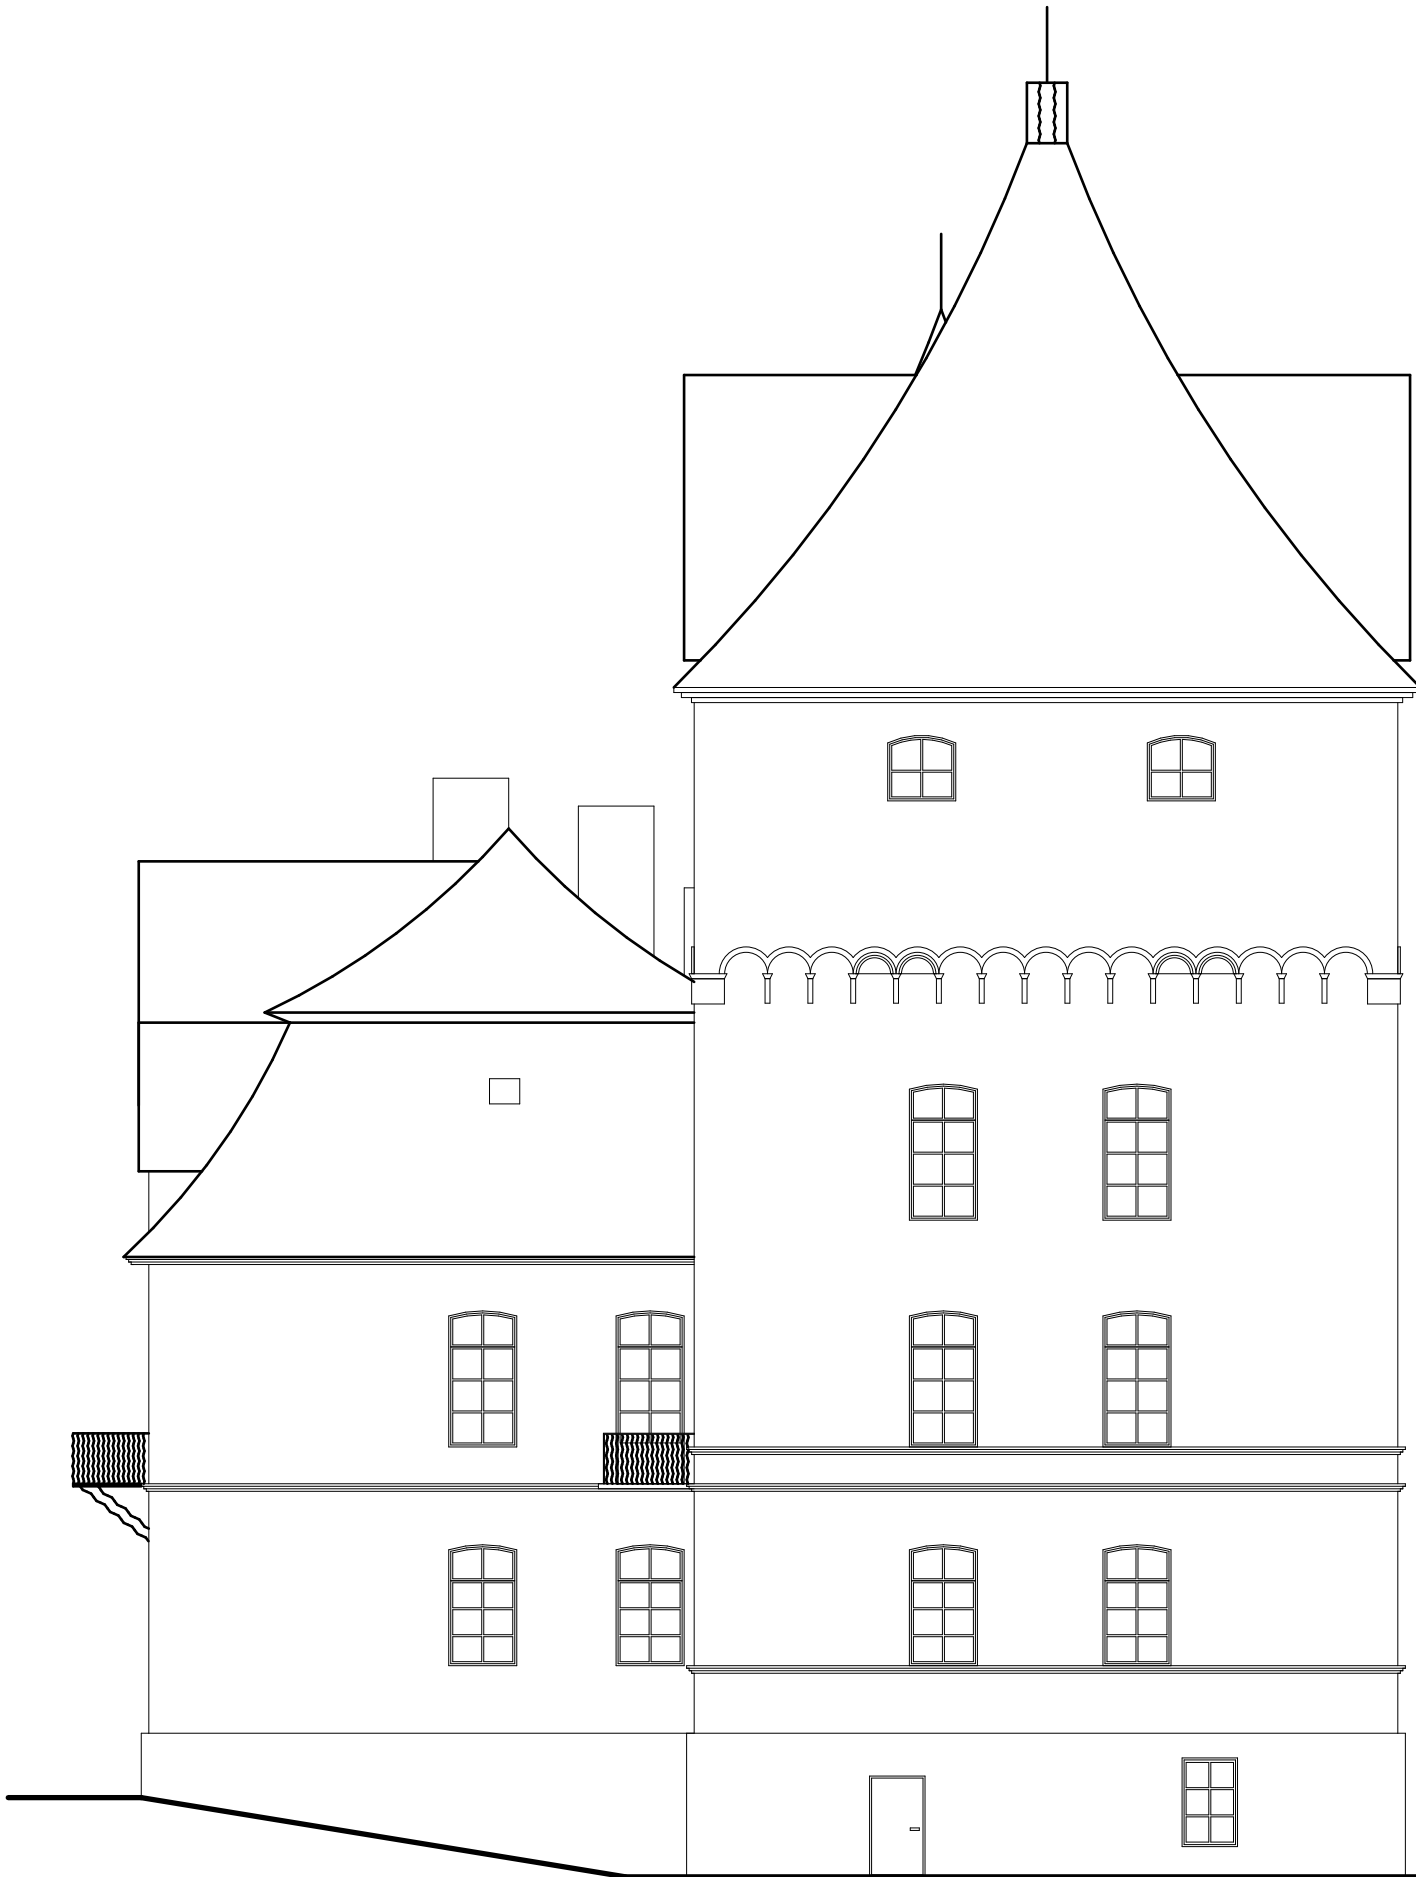

SEVEROZÁPADNÍ POHLED



+31.250  
+24.800  
+20.350  
+17.150  
+13.650  
+9.150  
+4.650  
±0.000  
-3.500

VYPRACOVAL	ZODP.PROJEKTANT	 <b>PROJECT WORK</b> <small>Panská 395 +420 724 042 171 742 13 Studénka IČ: 292 955 48 info@Project-Work.cz www.Project-Work.cz</small>	
Štěpán Šostý	Ing. Štěpán Mackovík		
INVESTOR: <b>Městský úřad Studénka</b> (IČ: 0298441) nám. Republiky 762, 742 13 Studénka		FORMÁT	A2
<b>PASPORT NOVÉHO ZÁMKU VE STUDÉNCE</b> parc.č.: 1 a 2, k.ú. Studénka nad Odrou objekt č.p. 229, ul. Panská, 742 13 Studénka		DATUM	10/2018
POHLEDY		STUPEŇ	PASPORT
		MĚŘÍTKO <b>1:150</b>	Č. VÝKRESU <b>D.010</b>