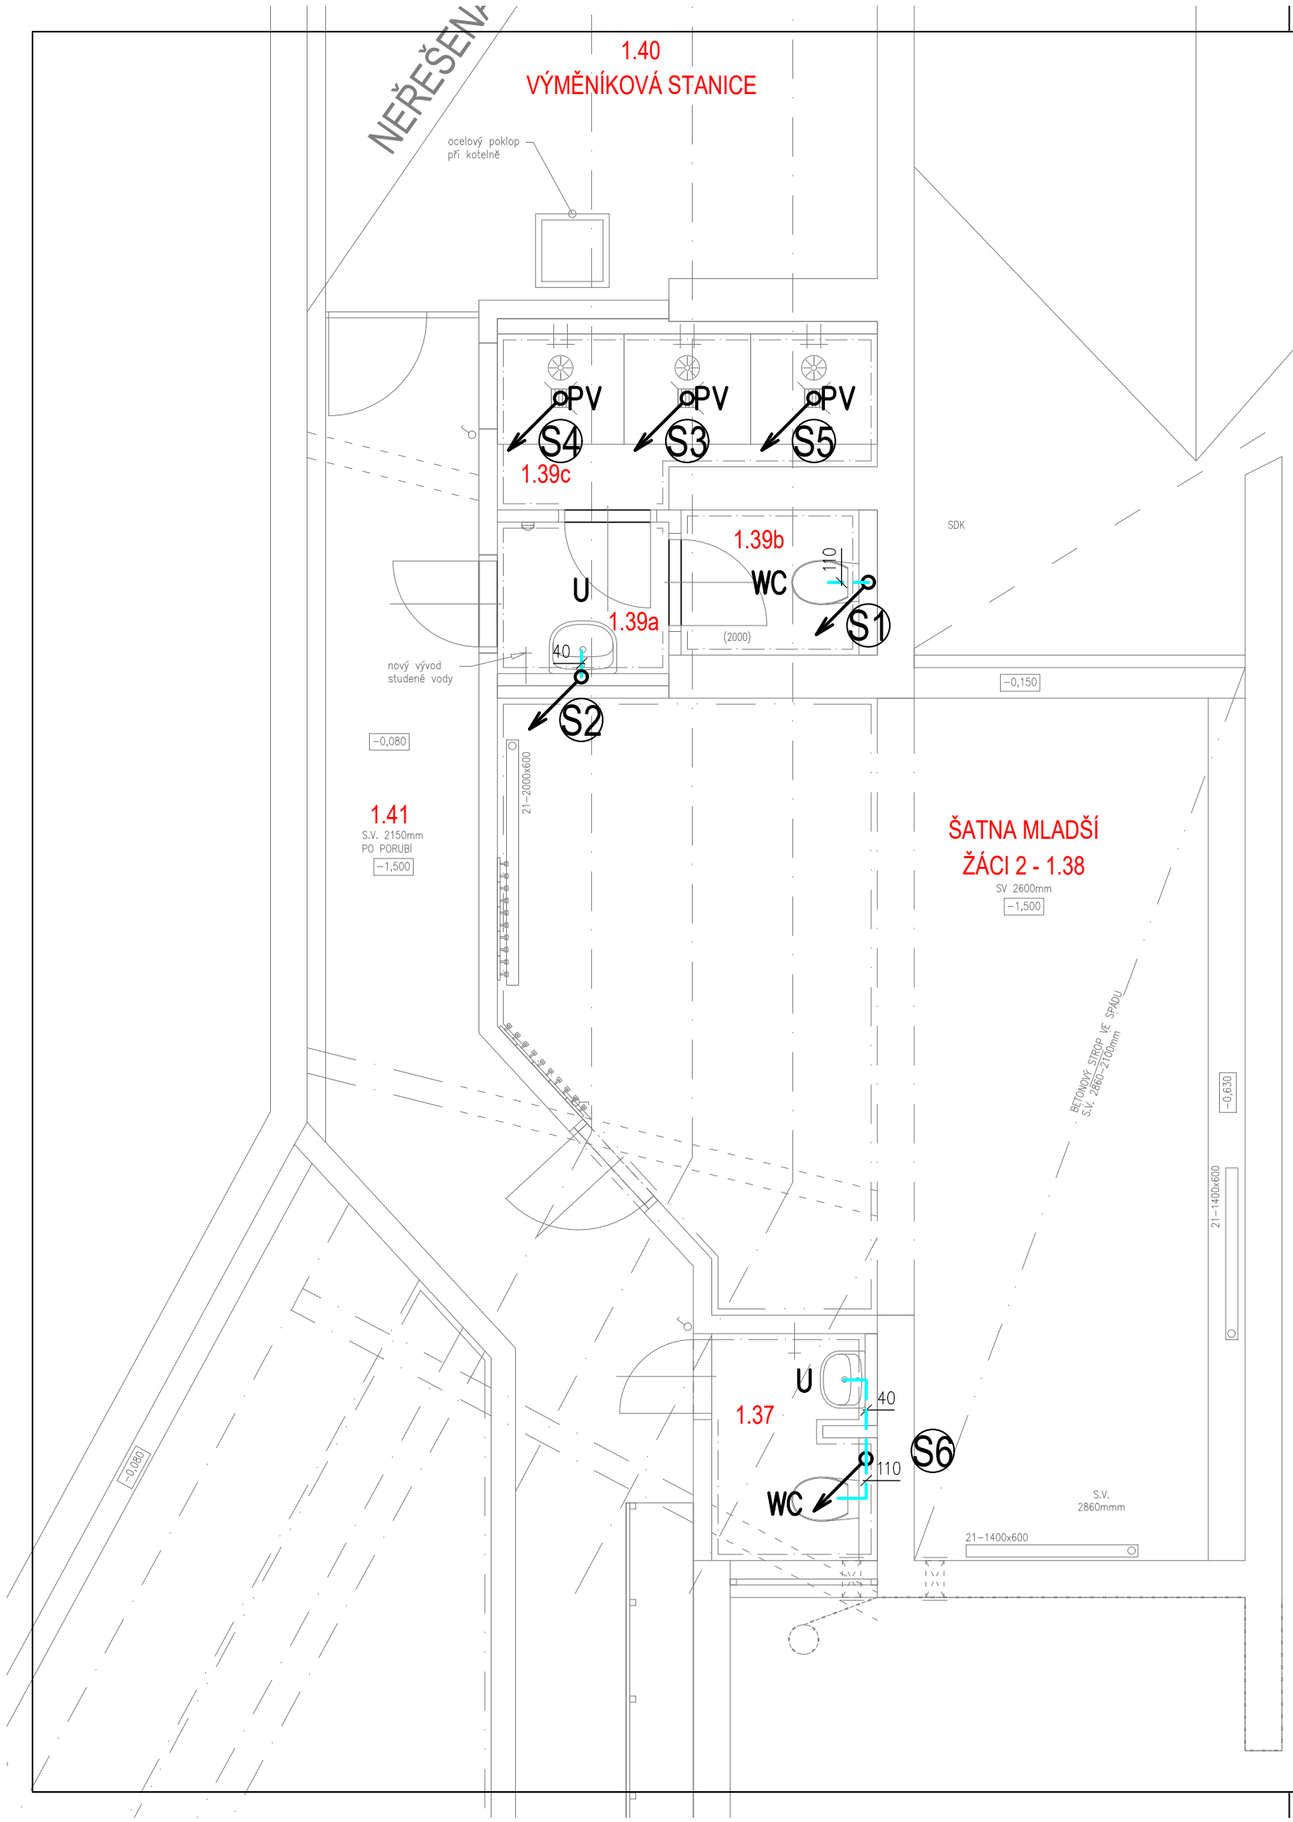

LEGENDA

- STÁVAJÍCÍ STUDENÁ VODA PITNÁ NOVÁ (PP–RCT, PN22)
- STÁVAJÍCÍ TEPLÁ VODA (PP–RCT, PN22)
- STÁVAJÍCÍ CIRKULAČNÍ VODA (PP–RCT, PN22)
- STÁVAJÍCÍ KANALIZAČNÍ POTRUBÍ
- NOVÁ STUDENÁ VODA PITNÁ NOVÁ (PP–RCT, PN22)
- NOVÁ TEPLÁ VODA (PP–RCT, PN22)
- NOVÁ KANALIZACE PŘIPOJOVACÍ
- NOVÁ KANALIZACE PLAŠKOVÁ–LEŽATÁ

KK — KULOVÝ KOHOUT

VE 1/2" — ZAHRADNÍ VENTIL, VÝŠKA 1,000m

U UMYVADLO Š. 55cm
- –STOJÁNKOVÁ PÁKOVÁ BATERIE UMYVADLOVÁ
- –ZÁPACHOVÁ UZÁVĚRKA DN40, POLOSLOUP
- –2xROHOVÝ VENTIL 1/2"–3/8"
- –2xPANCÉŘOVÁ HADIČKA

WC KLOZET ZÁVĚSNÝ
- –NOSNÁ KONSTRUKCE PRO ZÁVĚSNÉ WC (NÁDRŽKA, ROHOVÝ VENTIL)
- –OVLÁDACÍ TLAČÍTKO
- –SEDÁTKO DUROPLASTOVÉ

PV PODLAHOVÁ VPUSŤ
- –BOČNÍ PŘIPOJENÍ DN 50
- –SUCHÁ ZÁPACHOVÁ UZÁVĚRKA
- –NEREZOVÁ MŘÍŽKA

S SPRCHA ZDĚNÁ
- –PODLAHOVÁ VPUSŤ S BOČNÍM DOPOJEM DN 50
- –SUCHÁ ZÁPACHOVÁ UZÁVĚRKA
- –PODOMÍTKOVÝ SAMOUZÁVÍRACÍ TLAČNÝ VENTIL
- –PEVNÁ SPRCHOVÁ HLAVICE, PODOMÍTKOVÁ

S1 STOUPACÍ POTRUBÍ SPLAŠKOVÉ KANALIZACE

Zodp. projektant Ondřej Přibil	Vypracoval Ondřej Přibil	
Kraj : Moravskoslezský		
Investor : Město Studénka, nám Republiky 762, 742 13 Studénka		
Stavba : Oprava šaten a sprch zimního stadionu ve Studénce		
Profese : D.1.4.1 Zdravotně technické instalace		
Obsah : **Půdorys kanalizace-1np (3.etapa)**		

Projekce TZB
Přibil Ondřej
autorizovaný technik
technika prostředí staveb
tel: 776 152 270
email: ondrej.pribil@centrum.cz
Polní 1709
768 61 Bystřice pod Hostýnem

Datum	01/2020
Stupeň PD	DPS
Formát	2xA4
Zakázkové číslo	
Objekt	
č.výkresu	měřítko
D.1.4.1-03	1:50