

LEGENDA ZNAČENÍ – NOVÝ STAV:

- Zdivo z pórobetonových tvárníc tl. 300mm
- Zdivo z pórobetonových tvárníc tl. 100–150mm
- Kazetový podhled

POZNÁMKY – BOURACÍ PRÁCE:

- Stávající gumová podlaha bude demontována, očištěna tlakovou vodou a kartáčí a zpětně osazena.
- Dojde ke kompletnímu oškrabání vnitřních maleb stěn.
- Stávající vnitřní vybavení (lavice, věšáky, tyče, zařízení předměty, topná tělesa apod.) bude kompletně demontováno do suti.
- Kompletní vybourání stávajících obkladů a vpusť
- Vyvěšení dveřních křídel + odstranění náterů zárubní


POZNÁMKY – NOVÝ STAV:

- Potažení vnitřních stěn stěrkovým tmelem s tkaninou + štuk tl.2mm
- Stěny šaten do výšky 1800mm opatřeny ořezuvzdorným vinylovým nátěrem.
- Provedení nového kazetového podhledu ve výšce +2,6m
- Montáž nových otopných těles (dle původního provedení)

LEGENDA MÍSTNOSTÍ 1.NP – NOVÝ STAV						
Č.M.	NÁZEV MÍSTNOSTI	PLOCHA (m2)	OBVOD (m)	PODLAHA	STĚNY	POZNÁMKA
1.19a	ŠATNA 7.1	14,27	15,55	GP	ŠO	VIN v.1800
1.19b	UMÝVÁRNA SE SPRCHOU	3,53	8,96	KD	ŠO	KO v.2000
1.19c	WC	0,99	4,17	KD	ŠO	KO v.2000
1.19d	ŠATNA 7.2	14,59	24,23	GP	ŠO	VIN v.1800

LEGENDA ZKRATEK:

GP – GUMOVÁ PODLAHA Z DÍLCŮ; KOB – KOBEREC; KD – KERAMICKÁ DLAŽBA; PVC – PVC PODLAHOVINA; MVC MALTA VÁPENO-CEMENTOVÁ; M – MALBA JEDNOTNÁ BILÁ; KO – KERRAMICKÝ OKLAD; DO – DŘEVĚNÝ OKLAD, VIN – VINILOVÁ MALBA, ŠO – ŠTUKOVÁ OMÍTKA,

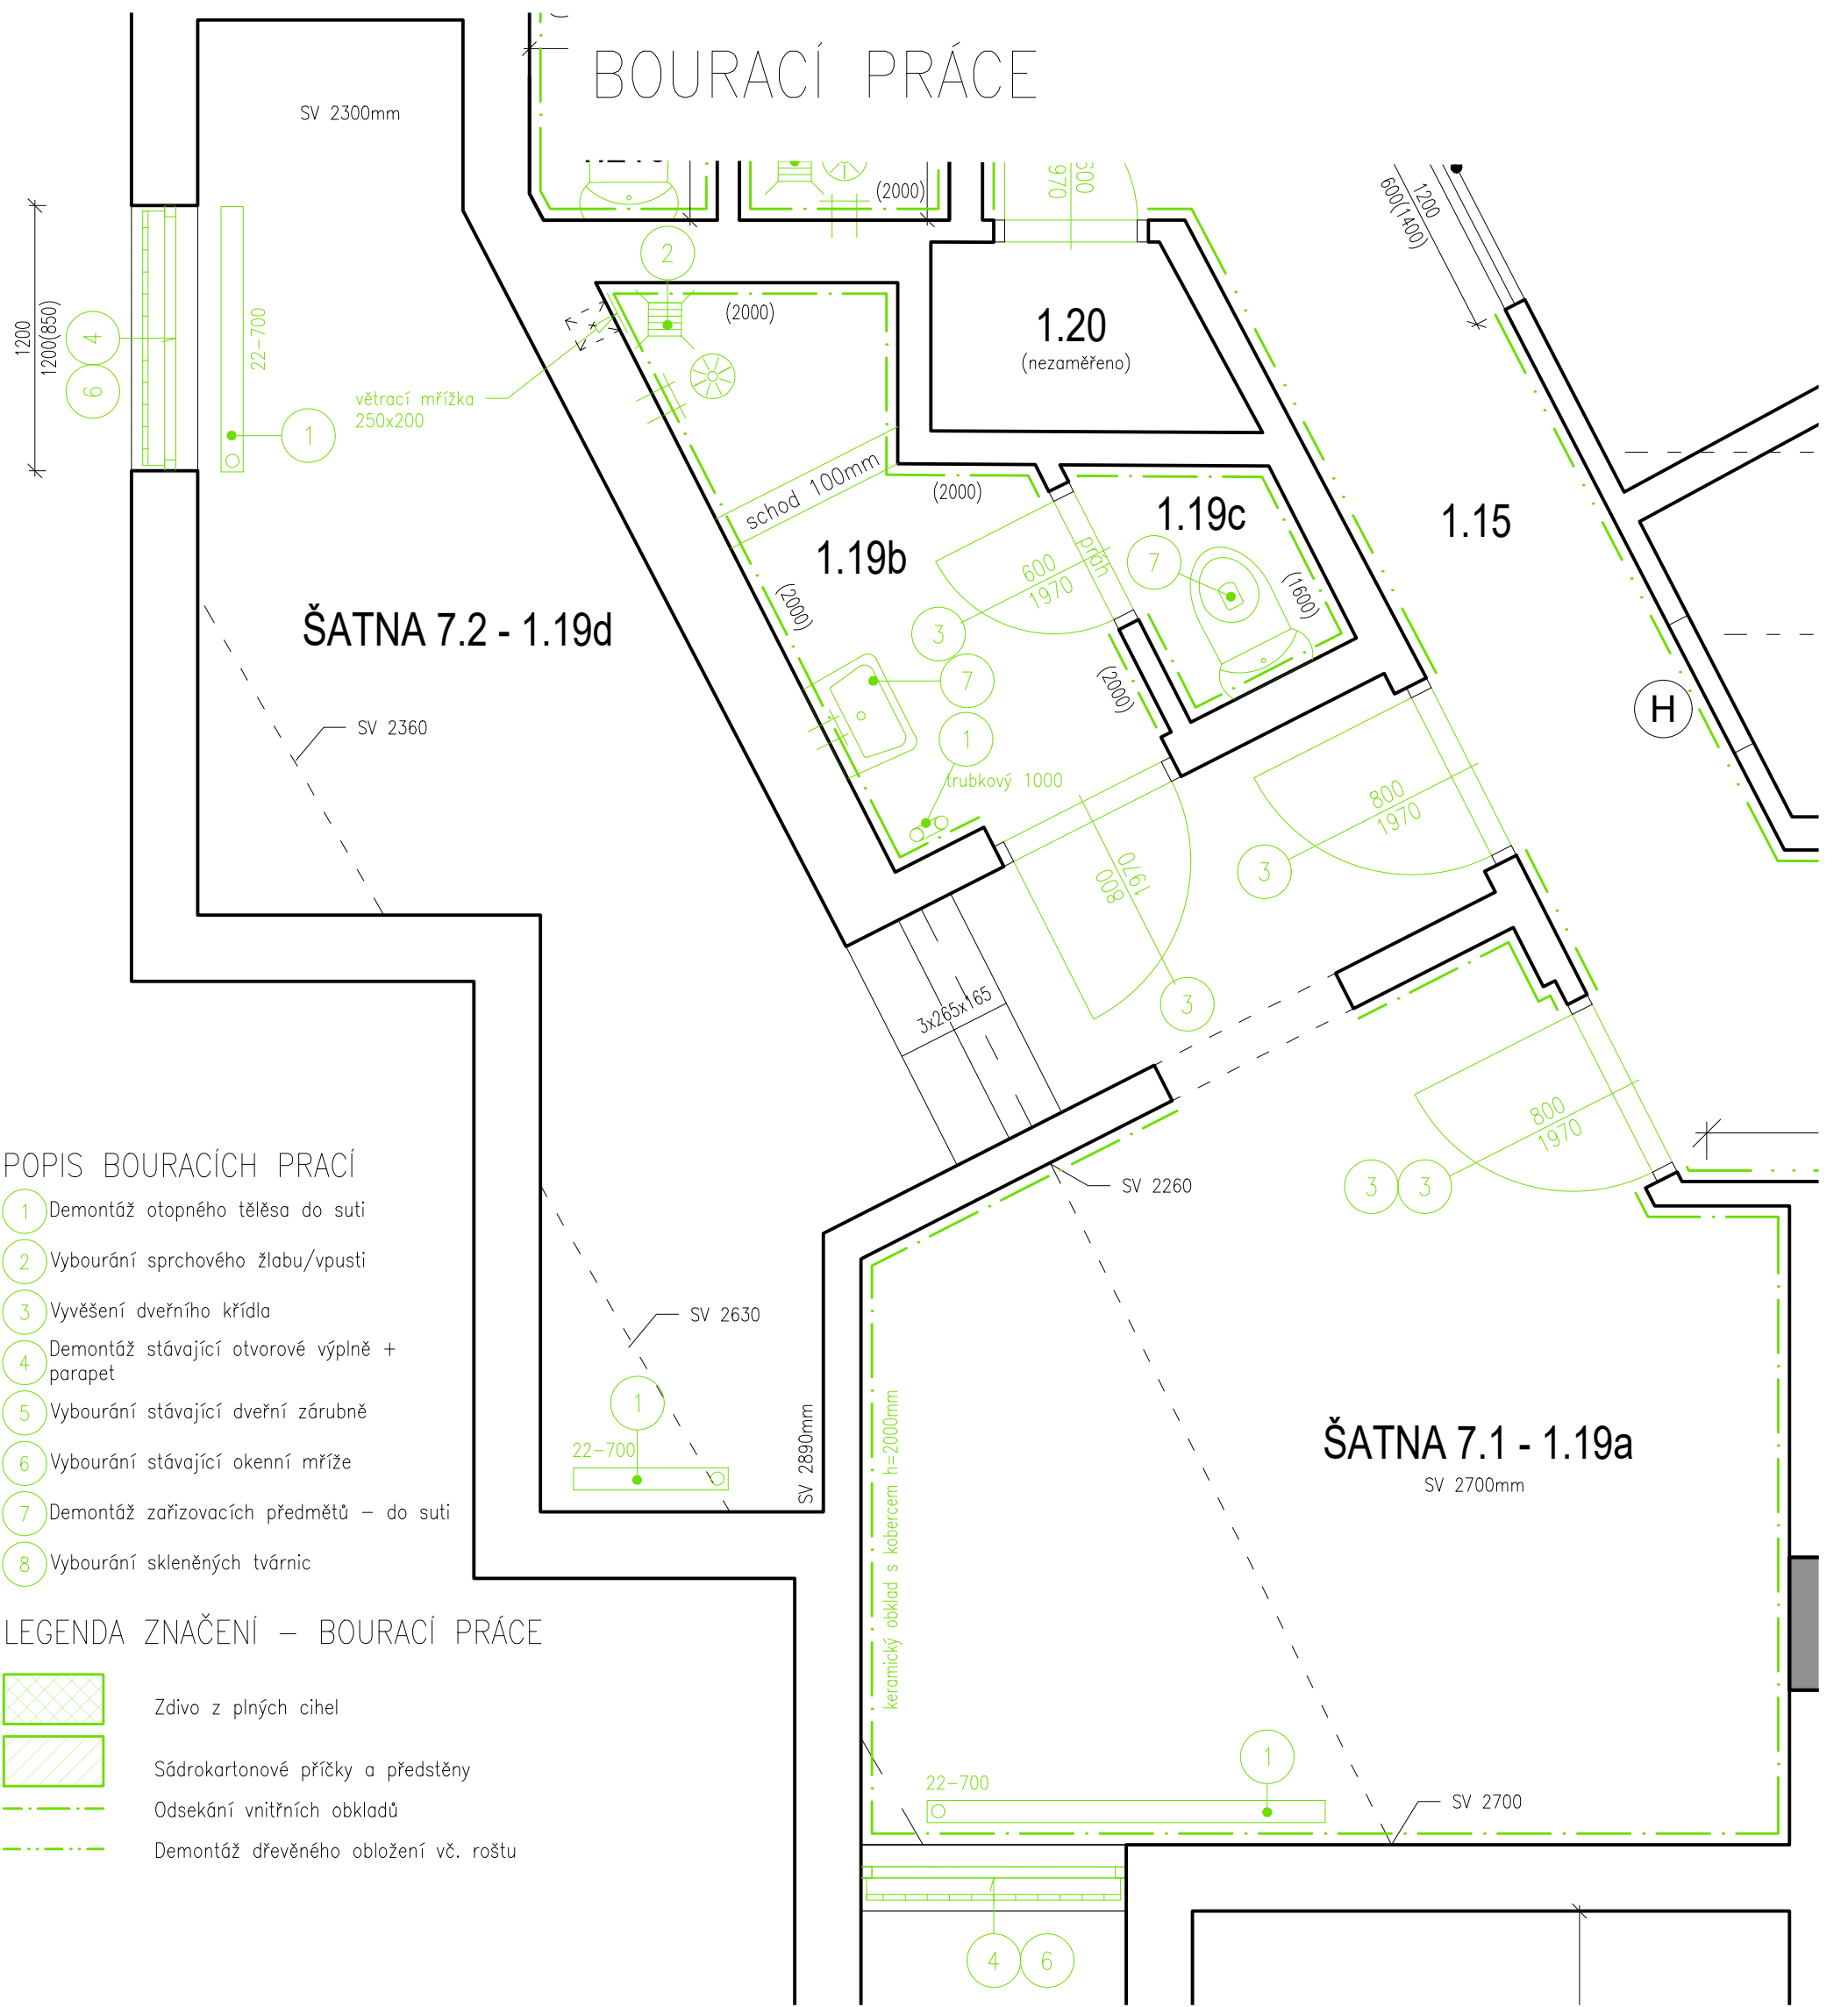


POPIS BOURACÍCH PRACÍ

- Demontáž otopného tělesa do suti
- Vybourání sprchového žlabu/vpusť
- Vyvěšení dveřního křídla
- Demontáž stávající otvorové výplně + parapet
- Vybourání stávající dveřní zárubně
- Vybourání stávající okenní mříže
- Demontáž zařízení předmětů – do suti
- Vybourání skleněných tvárníc

LEGENDA ZNAČENÍ – BOURACÍ PRÁCE

- Zdivo z plných cihel
- Sádkartonové příčky a předstěny
- Odsekání vnitřních obkladů
- Demontáž dřevěného obložení vč. roštu

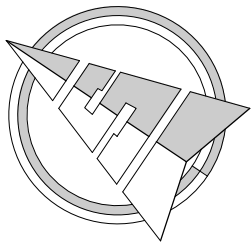

VYPRACOVAL:	Ing. Jiří Krasnovský	 Kotojedská 2588, 767 01 Kroměříž	
ZODP. PROJEKTANT:	Ing. Martin Janoušek		
INVESTOR:	Město Studénka, nám Republiky 762, 742 13 Studénka	 MĚSTO STUDÉNKA	
MÍSTO STAVBY:	Zimní stadion Studénka, Budovatelská 770, Studénka		
ČÁST PD:	D. VÝKRESOVÁ DOKUMENTACE	FORMÁT:	4xA4
NÁZEV AKCE:	OPRAVA ŠATEN A SPRCH ZIMNÍHO STADIONU VE STUDÉNCE	DATUM:	05/2019
		STUPEŇ PD:	DPS
NÁZEV VÝKRESU:	ŠATNA 7 – PŮDORYS	MĚŘITKO:	ČÍSLO VÝKRESU:
		1:30	D.1.1.b_10