


POHLED JIHOZÁPADNÍ

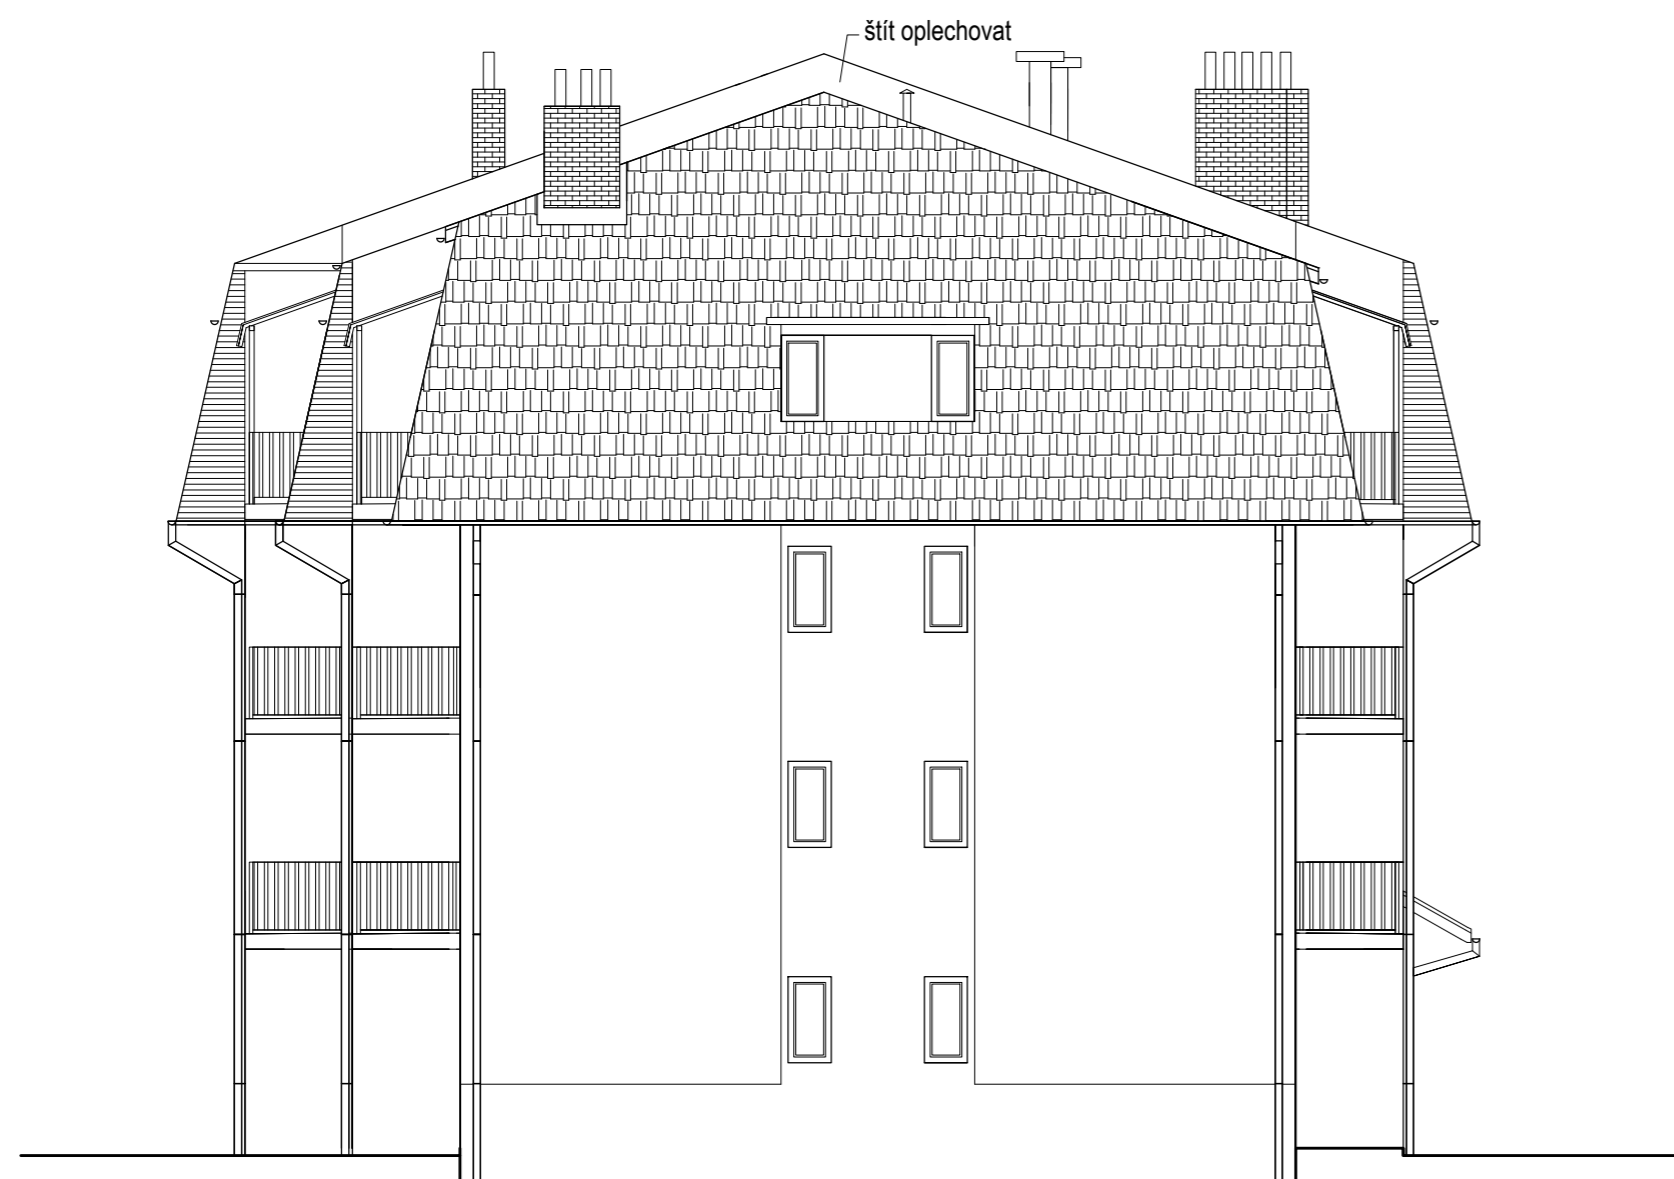

POHLED JIHOVÝCHODNÍ



" NAVRŽENÉ ŘEŠENÍ "

|                                  |  |  |
|----------------------------------|--|--|
| ZODP.PROJEKTANT                  | Renata Škopová   | Renata Škopová   |
| VYPRACOVALA                      | Renata Škopová   | Grafické a kresličské zpracování<br>projektové dokumentace         |
| STAVEBNÍK                        | Město Studénka ,nám. Republiky 762, Studénka   | Dolní Újezd m.č. Skoky 68,75125<br>mob. 733 747 353, IČ 731 18 214 |
| MÍSTO STAVBY                     | k.ú. Butovice, p.č.st.1578/2   |  |
| NÁZEV AKCE:                      | " Výměna střešní krytiny a nové oplechování<br>na bytovém domě č.p.811 ve Studénce " |  |
| OBSAH                            | DATUM  | 10/2022  |
|                                  | ZAK.ČÍS.   | 2022   |
| POHLED JIHOZÁPADNÍ, JIHOVÝCHODNÍ | STUPEŇ   | P.S.   |
|                                  | OKRES  | Nový Jičín   |
|                                  | MĚŘÍTKO :  | PŘÍLOHA :  |
|                                  | 1:100  | D.1.1.b.6  |