


ŘEZ B-B'

- KRYTINA- PLECH V IMITACI TAŠKY
- KONTRALATĚ+ LATĚ 60/40mm
- KONTAKTNÍ FOLIE NA BEDNĚNÍ
- STÁVAJÍCÍ DŘEVĚNÉ BEDNĚNÍ
- STÁVAJÍCÍ KROKEV STŘEŠNÍ KONSTRUKCE

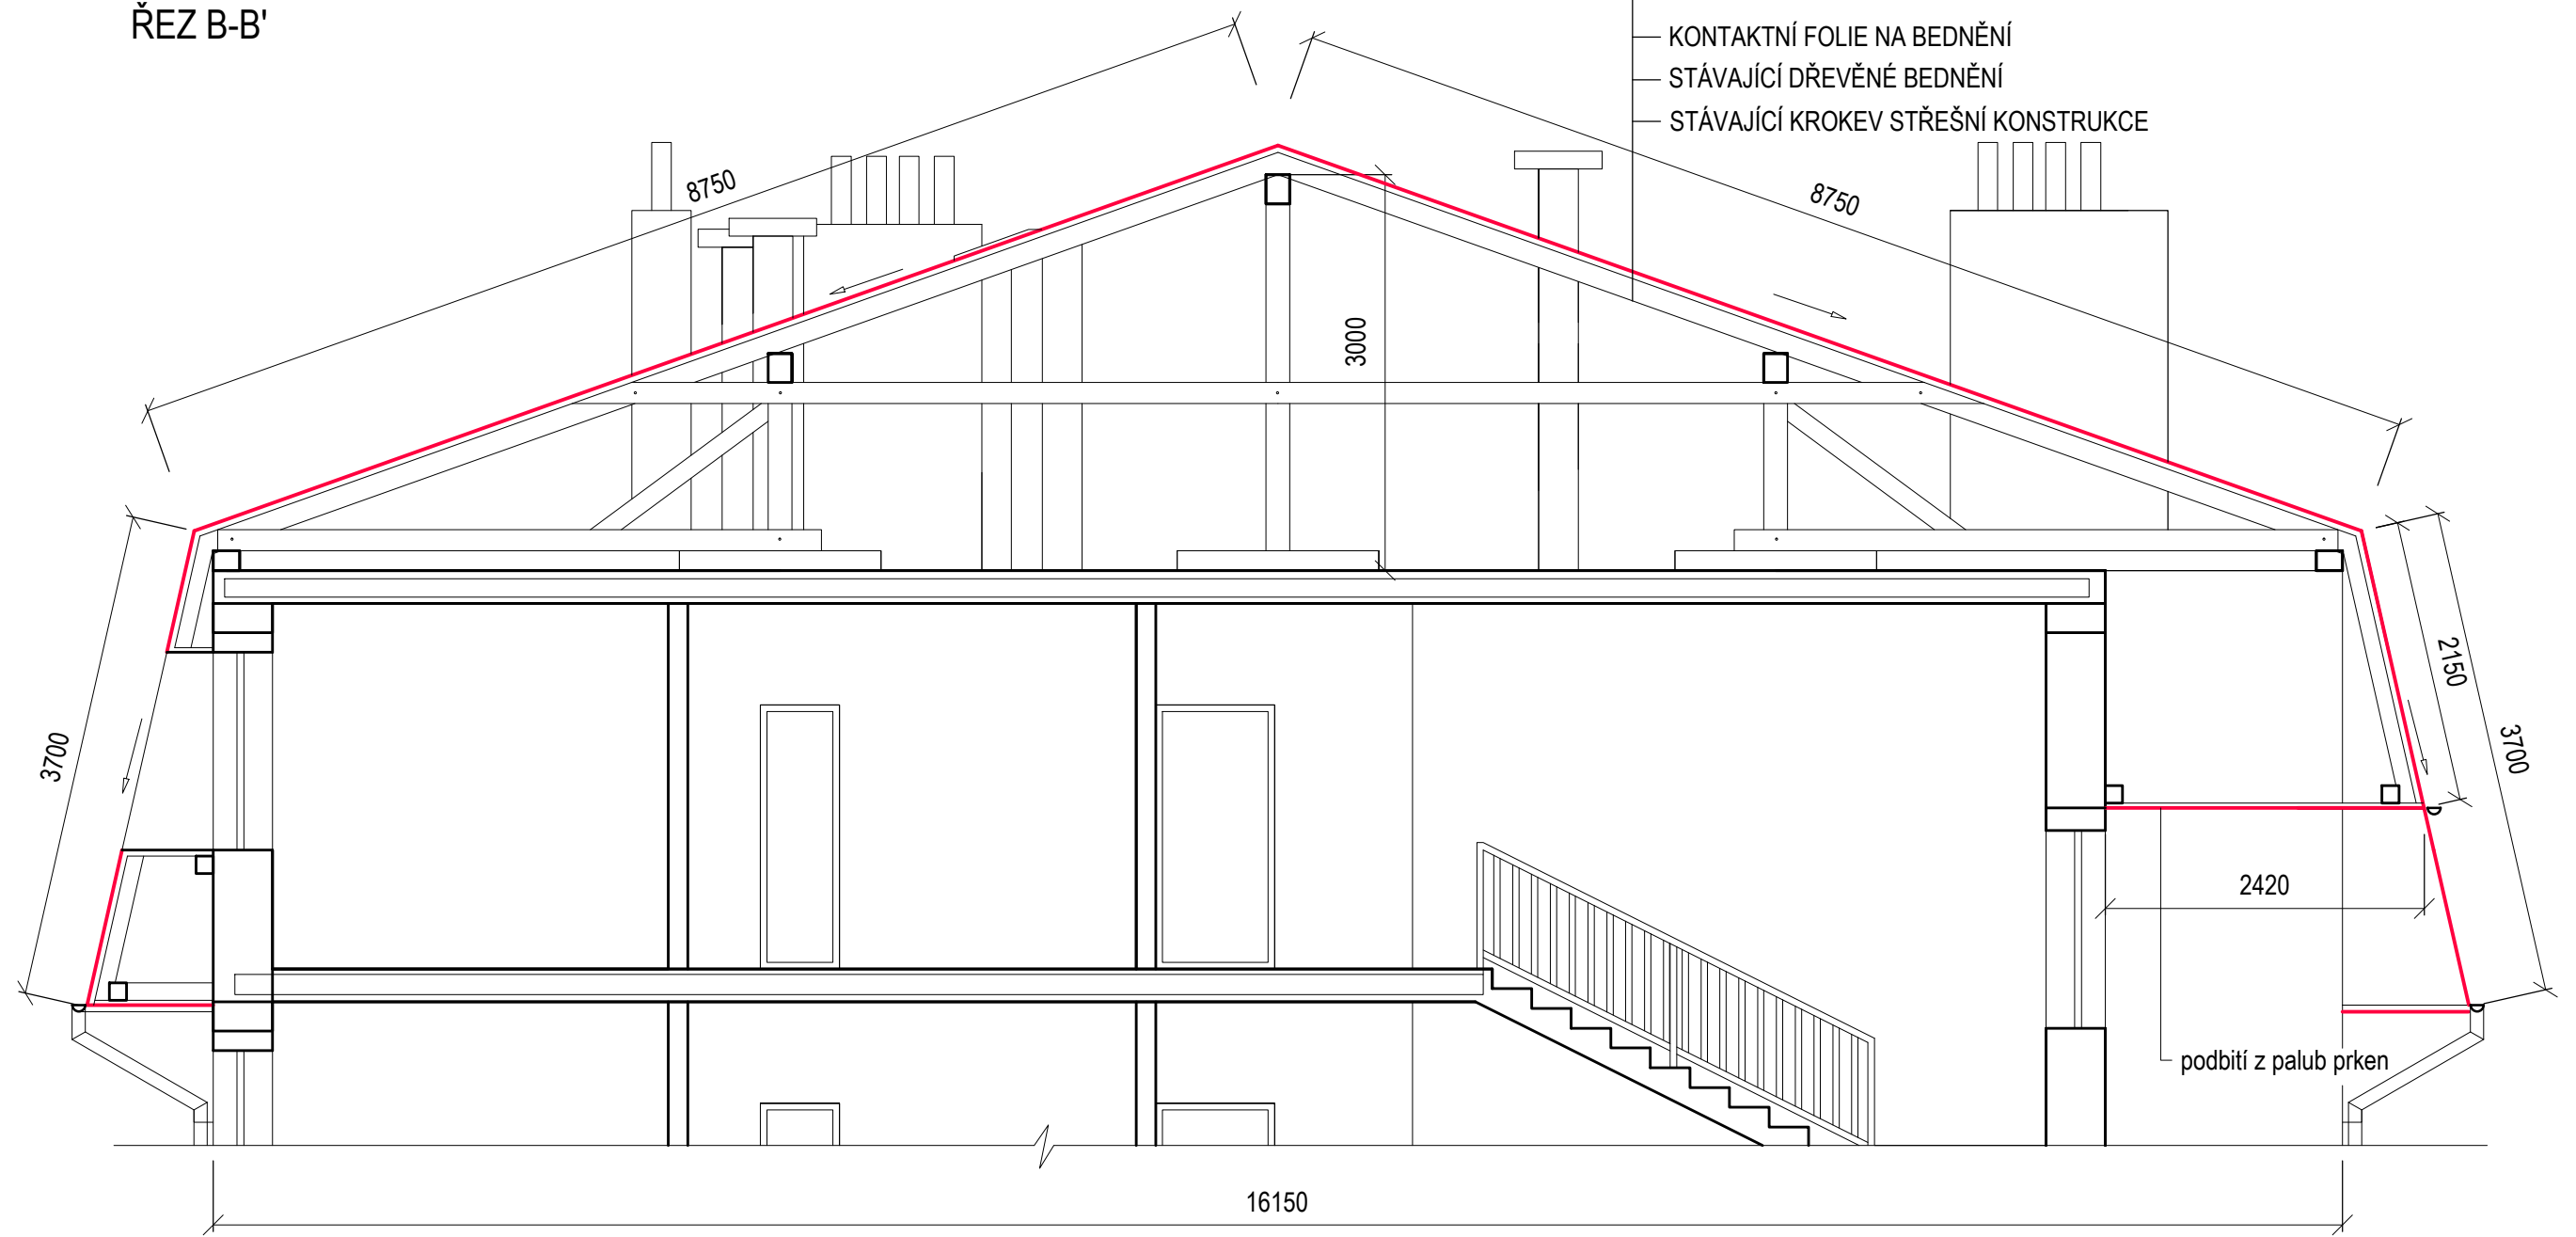

" NAVRŽENÉ ŘEŠENÍ "

ZODP. PROJEKTANT	Renata Škopová	Renata Škopová	
VYPRACOVALA	Renata Škopová	Grafické a kresličské zpracování projektové dokumentace	
STAVEBNÍK	Město Studénka ,nám. Republiky 762, Studénka	Dolní Újezd m.č. Skoky 68,75125 mob. 733 747 353, IČ 731 18 214	
MÍSTO STAVBY	k.ú. Butovice, p.č.st.1578/2		
NÁZEV AKCE	" Výměna střešní krytiny a nové oplechování na bytovém domě č.p.811 ve Studénce"	DATUM	10/2022
		ZAK.ČÍSLO	2022
		STUPEŇ	PS
		OKRES	Nový Jičín
OBSAH	Řez B-B'	MĚŘÍTKO	PŘÍLOHA 1 : 50 D.1.1.b.3