


ŘEZ C-C'

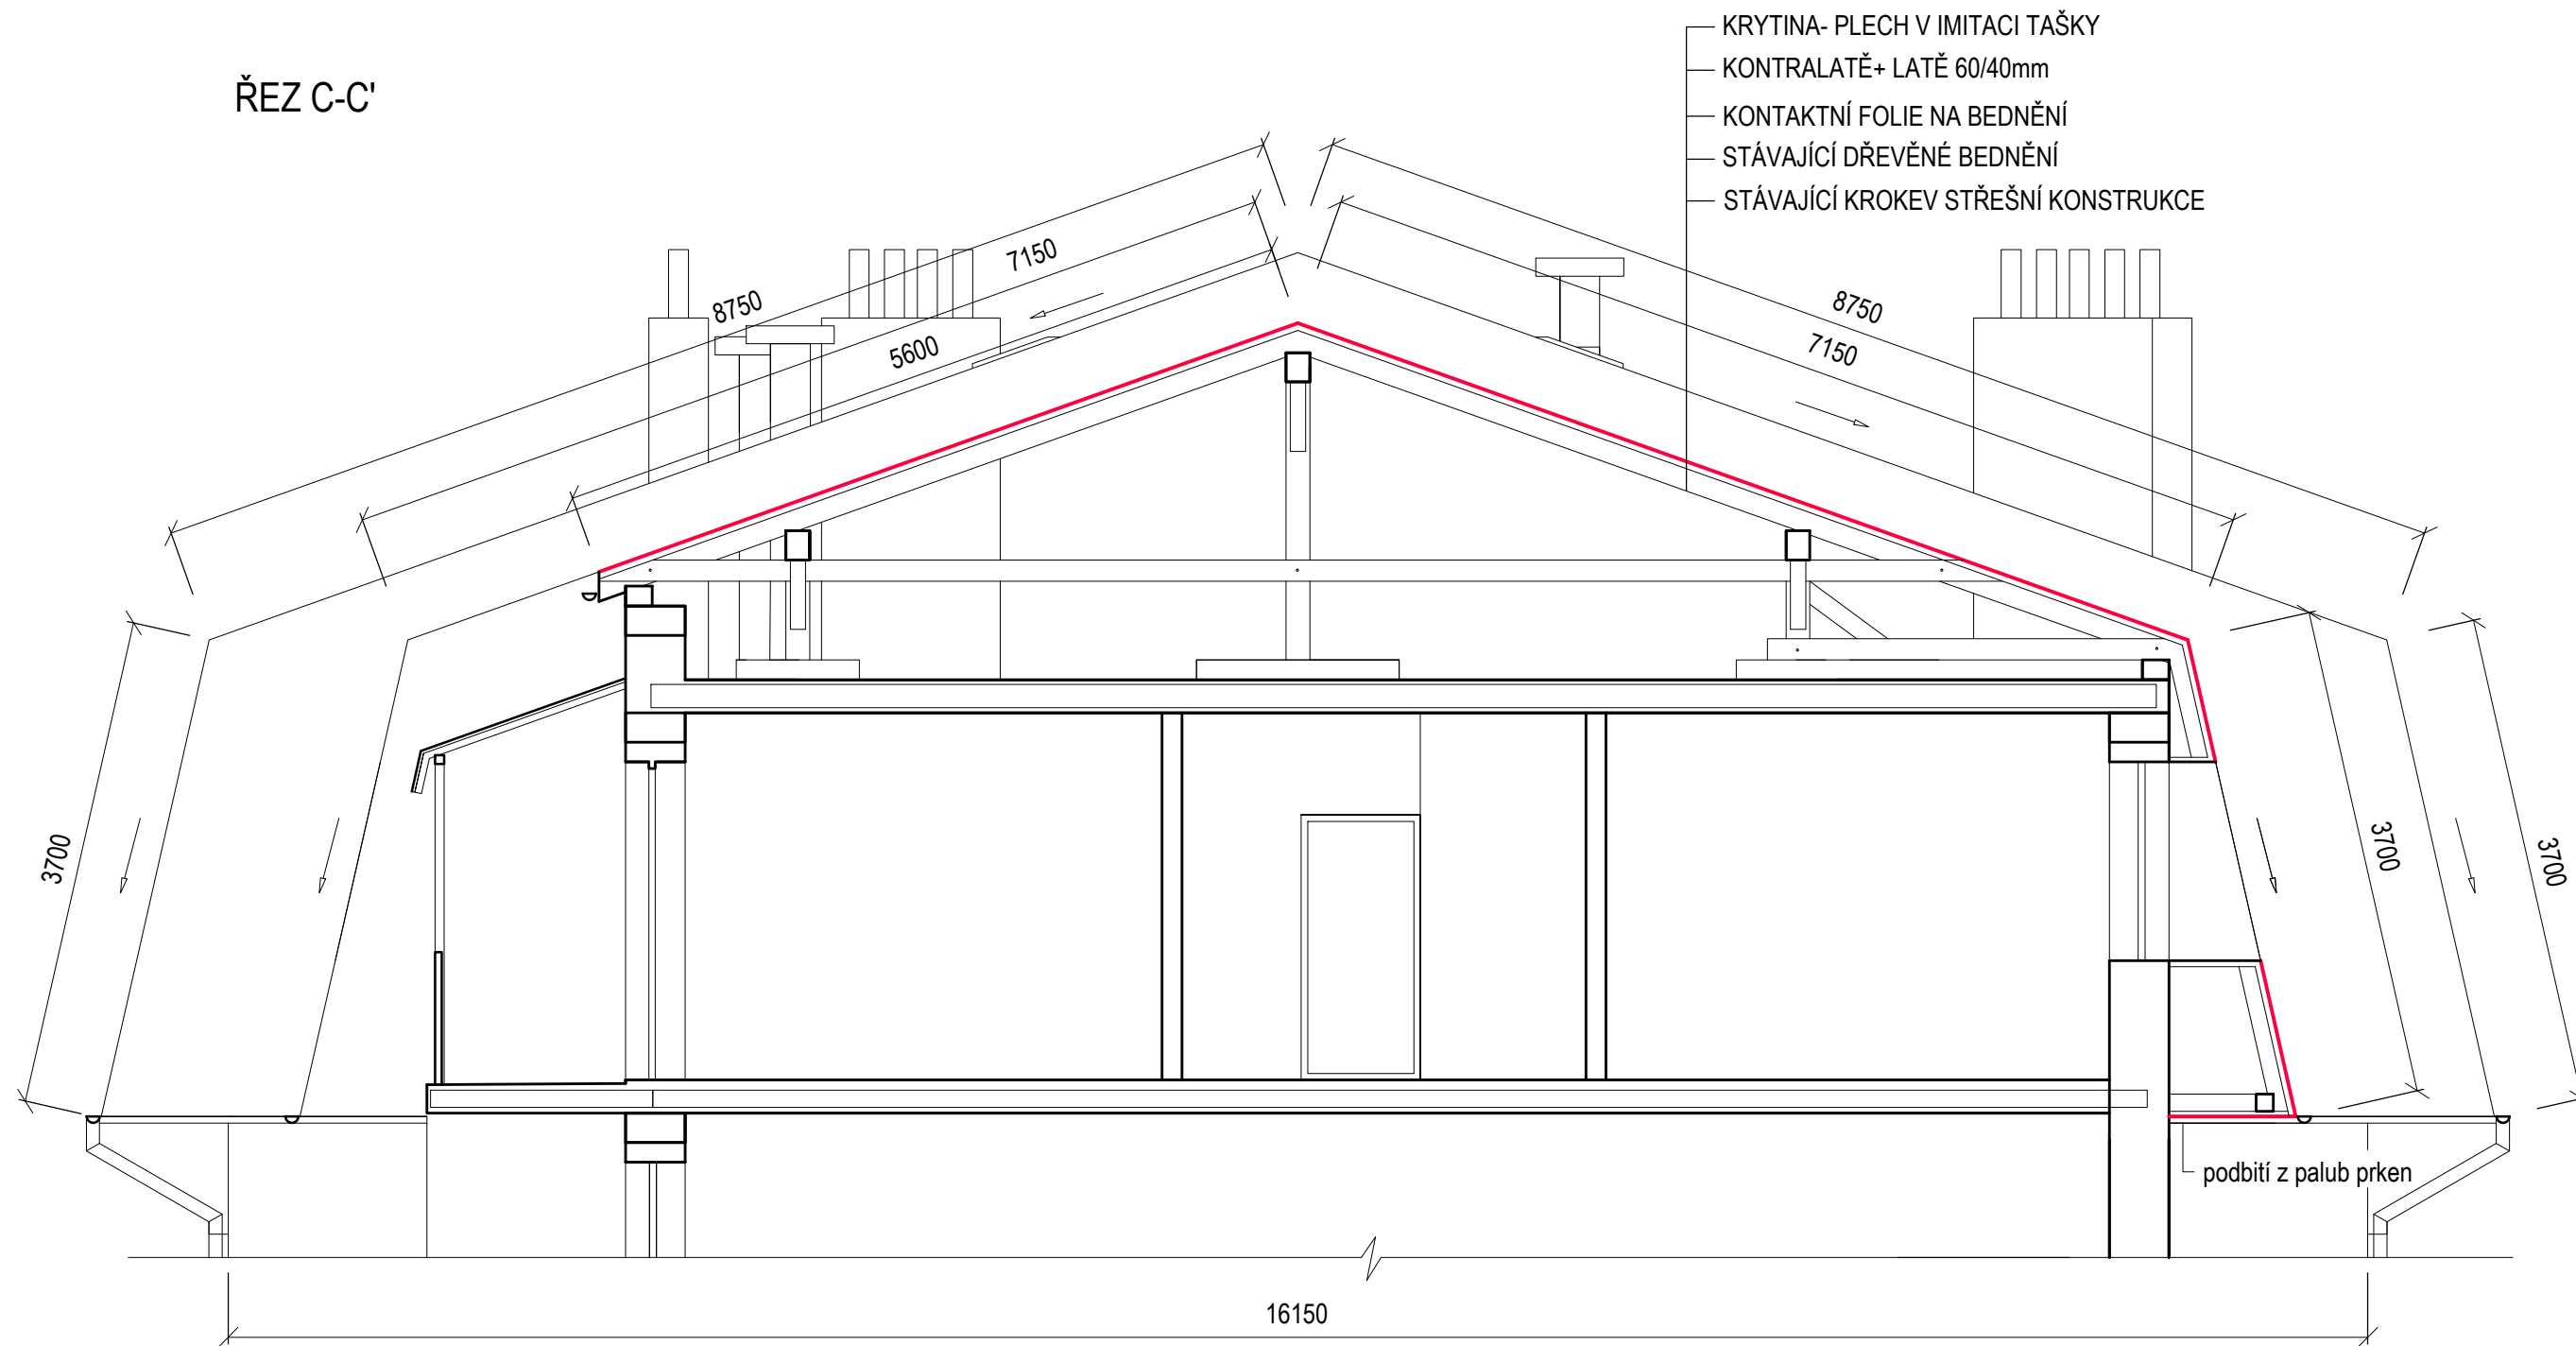

" NAVRŽENÉ ŘEŠENÍ "

ZODP. PROJEKTANT	Renata Škopová	Renata Škopová
VYPRACOVALA	Renata Škopová	Grafické a kresličské zpracování projektové dokumentace
STAVEBNÍK	Město Studénka ,nám. Republiky 762, Studénka	Dolní Újezd m.č. Skoky 68,75125 mob. 733 747 353, IČ 731 18 214
MÍSTO STAVBY	k.ú. Butovice, p.č.st.1578/2	
NÁZEV AKCE	" Výměna střešní krytiny a nové oplechování na bytovém domě č.p.811 ve Studénce"	DATUM 10/2022
		ZAK.ČÍSLO 2022
		STUPEŇ PS
		OKRES Nový Jičín
OBSAH	Řez C-C'	MĚŘÍTKO PŘÍLOHA 1 : 50 D.1.1.b.4