


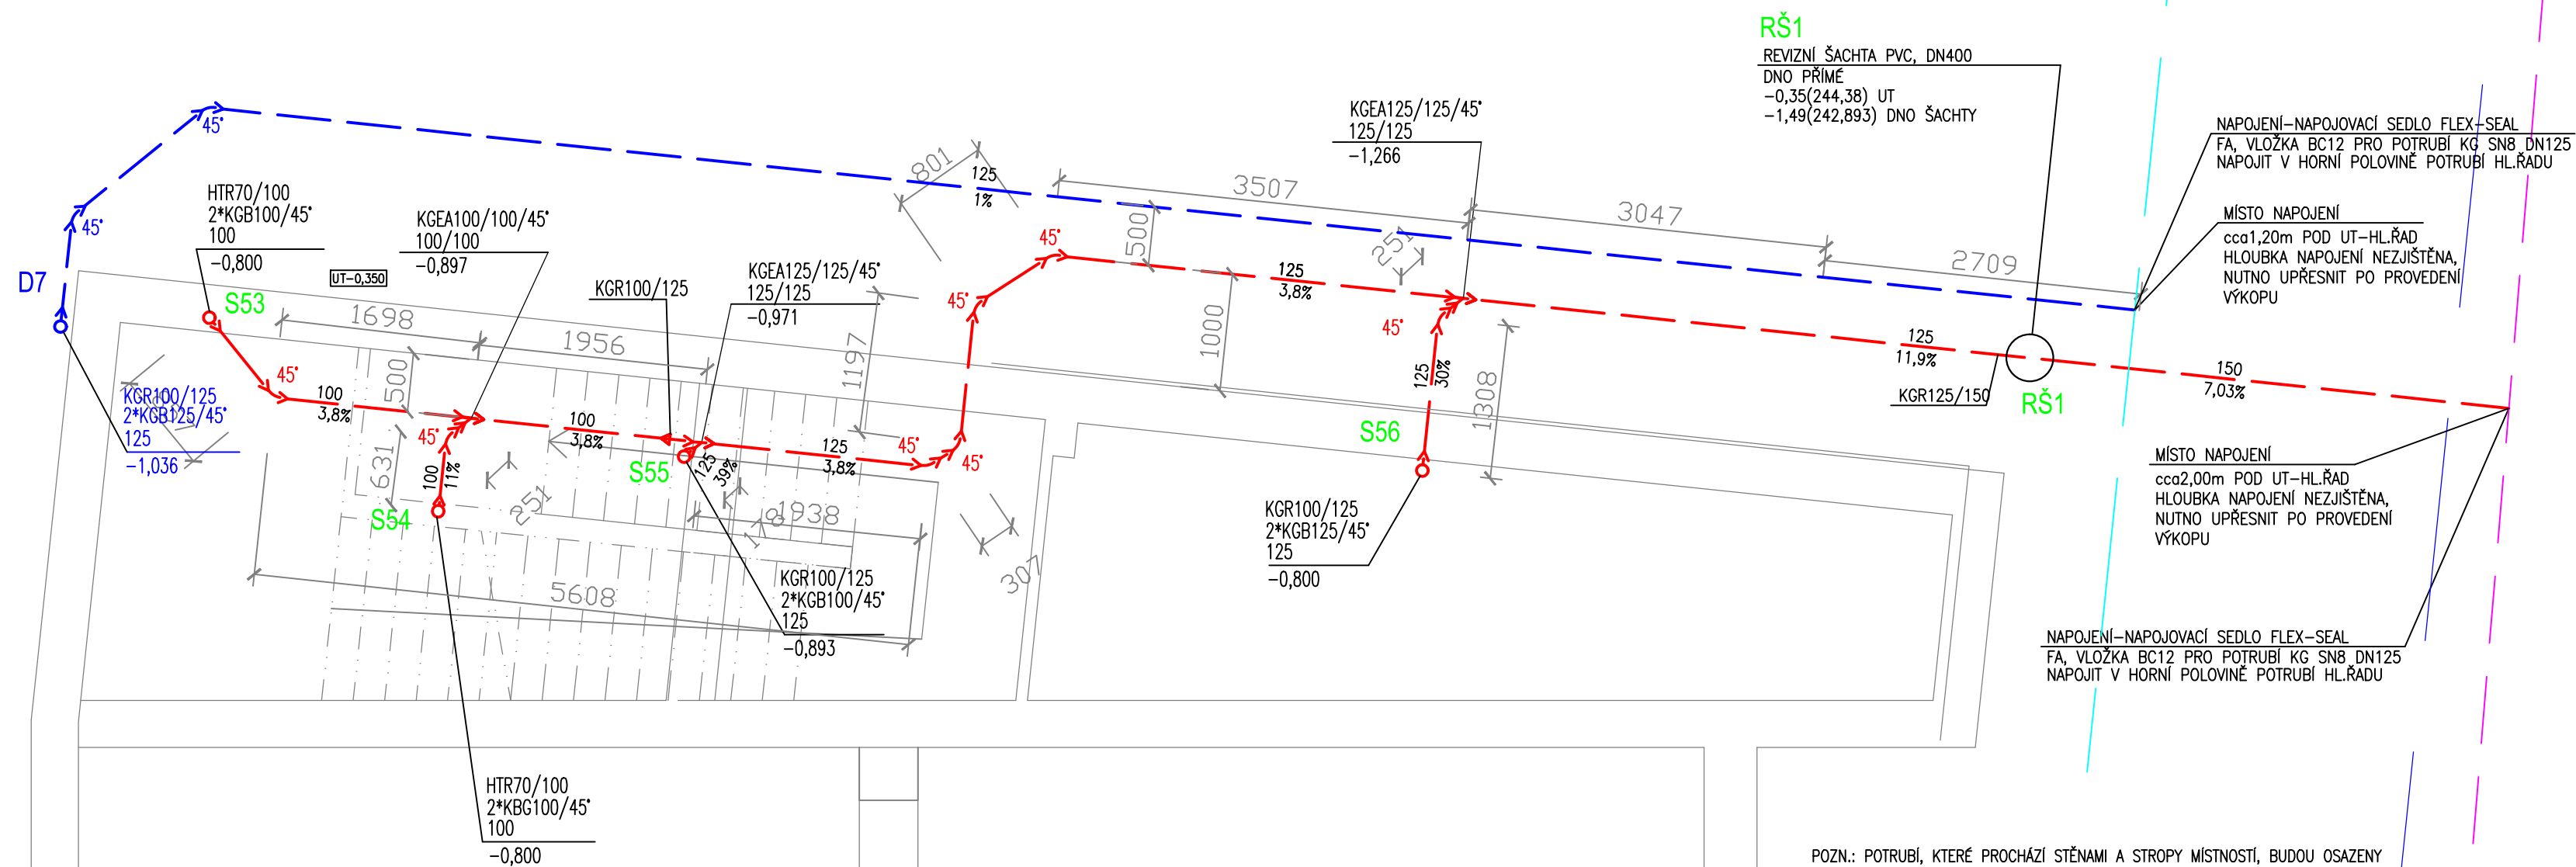

LEGENDA

- POTRUBÍ SPLAŠKOVÉ KANALIZACE KG VEDENÉ V ZÁKLADECH A TERÉNU
- POTRUBÍ DEŠŤOVÉ KANALIZACE KG VEDENÉ V ZÁKLADECH A TERÉNU
- POTRUBÍ SPLAŠKOVÉ KANALIZACE HT VEDENÉ VE STĚNÁCH A POD STROPEM
- STOUPACÍ POTRUBÍ SPLAŠKOVÉ KANALIZACE HT
- STOUPACÍ POTRUBÍ DEŠŤOVÉ KANALIZACE HT
- DEŠŤOVÁ VPUŠŤ

POZN.: POTRUBÍ, KTERÉ PROCHÁZÍ STĚNAMI A STROPY MÍSTNOSTÍ, BUDOU OSAZENY PROTIPOŽÁRNÍMI PROSTUPY HILTI, PRO POTRUBÍ HT40, HT50, HT70, HT100, PROTIPOŽÁRNÍMI MANŽETAMI HILTI, BANDAŽÍ S TMELEM HILTI.

±0,00=244,73 m.n.m - ÚROVEŇ 1.NP (PŘEVZATO Z PODKLAD. DOKUM.)

VYPRACOVAL	ODP.PROJ.PROFESE	KONTROLOVAL	ODP.PROJ.STAVBY		
Kateřina Jurčová	Ing.Bohumil Krhovský	Ing.Bohumil Krhovský	Ing.Bohumil Krhovský		
KRAJ:	Moravskoslezský	OBEC:	Studénka		
INVESTOR:	Město Studénka, nám.Republiky 762, Butovice 742 13 Studénka			FORMAT	3A4
NAZEV : VÝMĚNA ROZVODŮ VODY, ODPADŮ A OPRAVA SOCIÁLNÍHO ZÁZEMÍ V DRUŽINĚ ZŠ BUTOVICKÁ VE STUDÉNCI - II.ETAPA - ROZŠÍŘENÍ				DATUM	07/2023
				STUPEN	DPS
				ARCH.CIS.	
				ZAK.CIS.	
OBSAH :	PŮDORYS 1.PP - KANALIZACE			MERITKO:	CISLO VYKRESU
				1:50	103