


PODÉLNÝ PROFIL SPLAŠKOVÉ KANALIZACE

KATASTRÁLNÍ ÚZEMÍ
DRUH POVRCHU

STUDÉNKA	
ZPEVNĚNÁ PLOCHA	BUDOVA
13,7	7,5

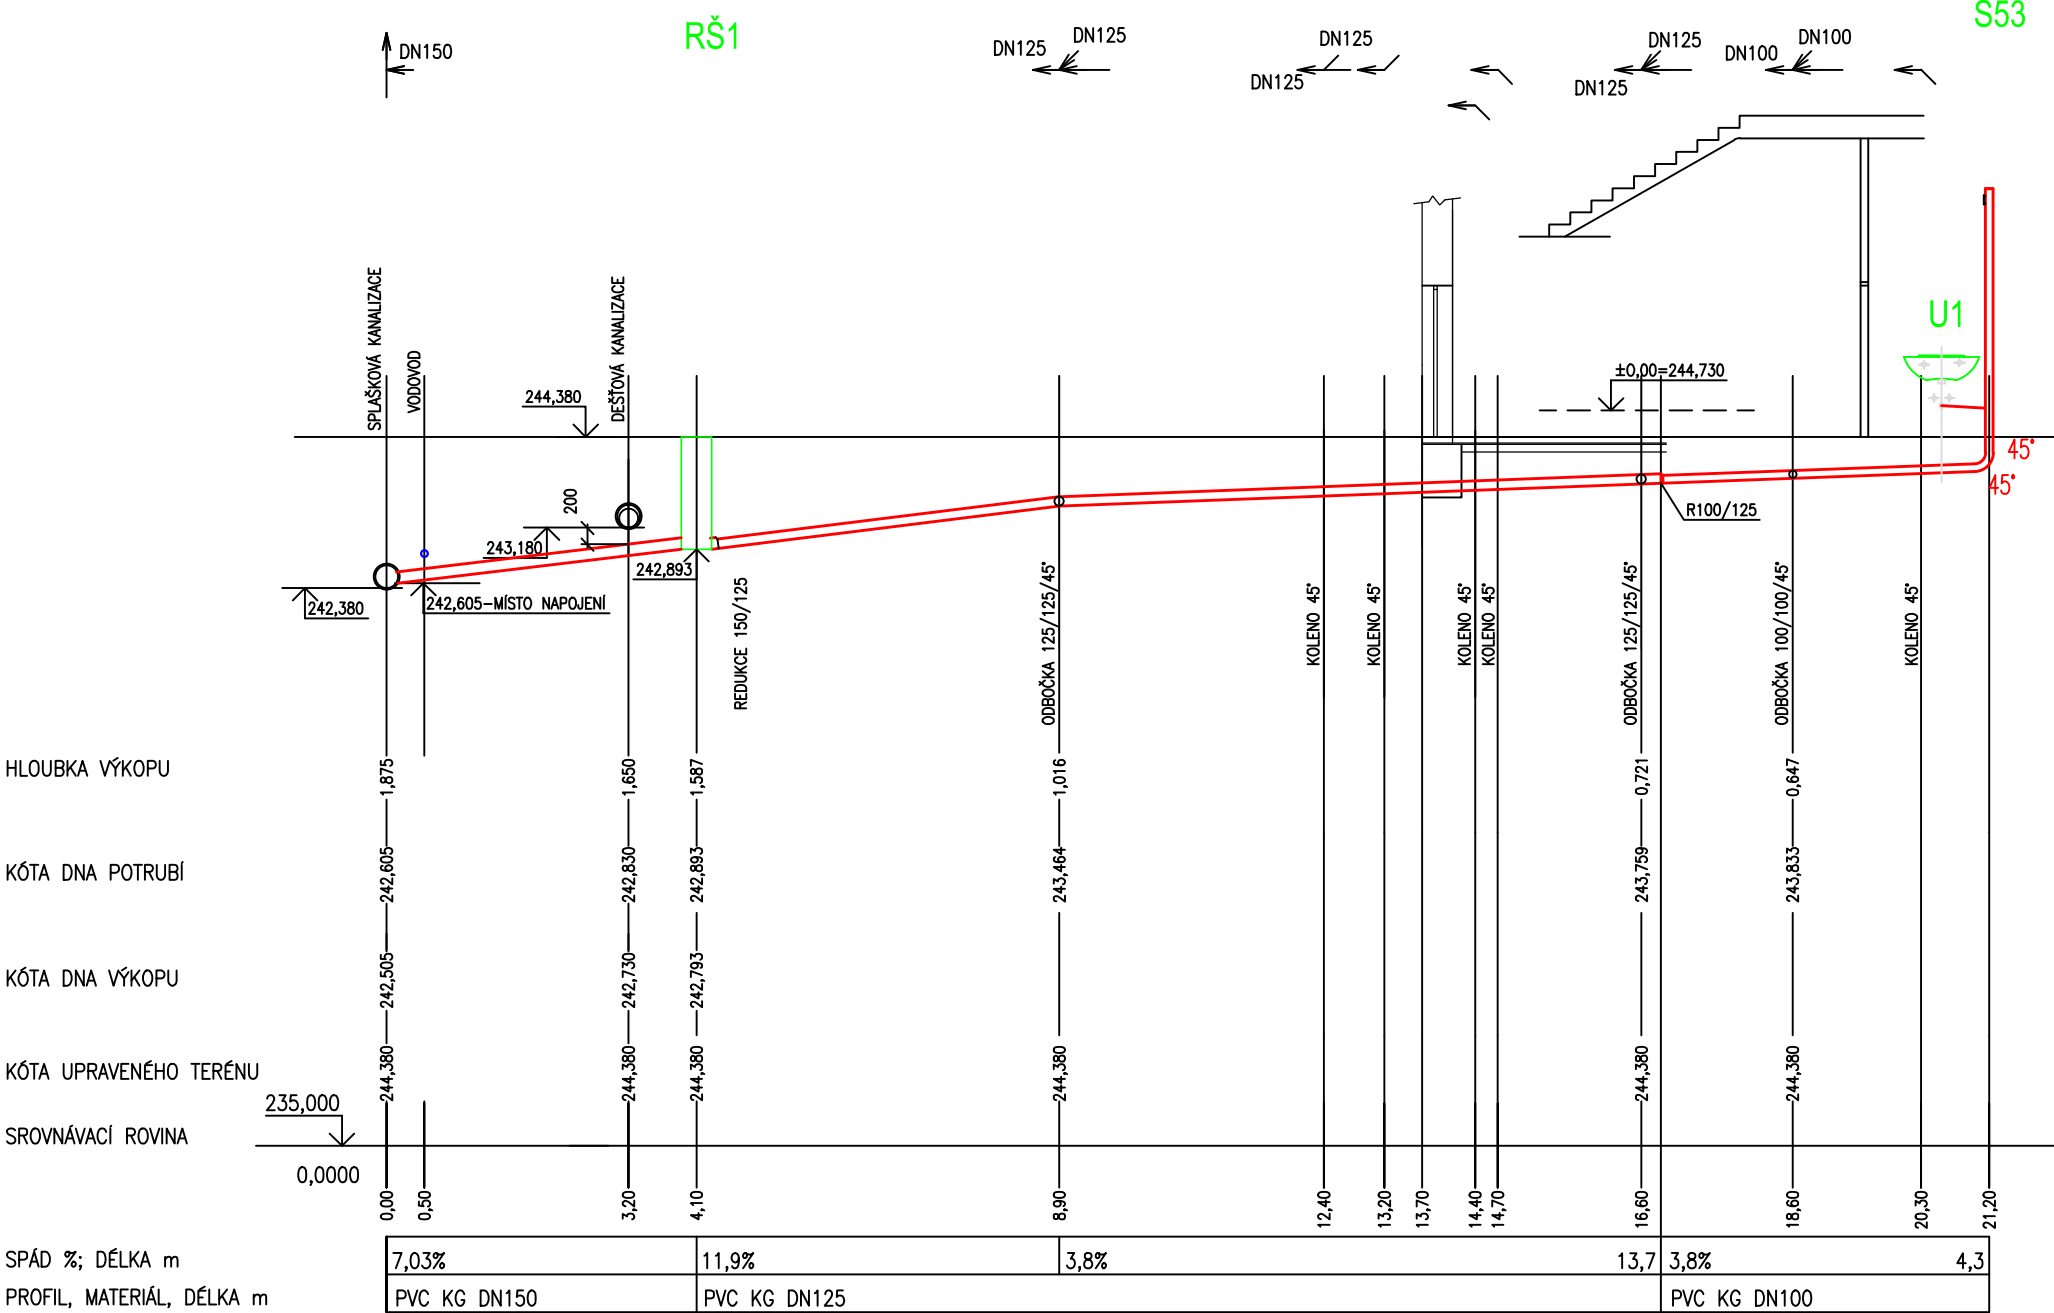

±0,00=244,73 m.n.m - ÚROVEŇ 1.NP (PŘEVZATO Z PODKLAD. DOKUM.)

VYPRACOVAL	ODP.PROJ.PROFESE	KONTROLOVAL	ODP.PROJ.STAVBY	 EUROPROJEKT ING. KRHOVSKÝ BOHUMIL VELEHRADSKÁ 1905, ST. MĚSTO 686 02 603824241
Kateřina Jurčová	Ing. Bohumil Křhovský	Ing. Bohumil Křhovský	Ing. Bohumil Křhovský	
KRAJ: Moravskoslezský		OBEC: Studénka		
INVESTOR: Město Studénka, nám. Republiky 762, Butovice 742 13 Studénka				FORMÁT 344
NAZEV : VÝMĚNA ROZVODŮ VODY, ODPADŮ A OPRAVA SOCIÁLNÍHO ŽÁZEMÍ V DRUŽINĚ ZŠ BUTOVICKÁ VE STUDÉNCE - II. ETAPA - ROZŠÍŘENÍ				DATUM 07/2023
				STUPEN DPS
				ARCH.CIS. ZAK.CIS.
OBSAH : PODÉLNÝ PROFIL - DETAIL III				MERITKO: 1:100
				CISLO VYKRESU 106