


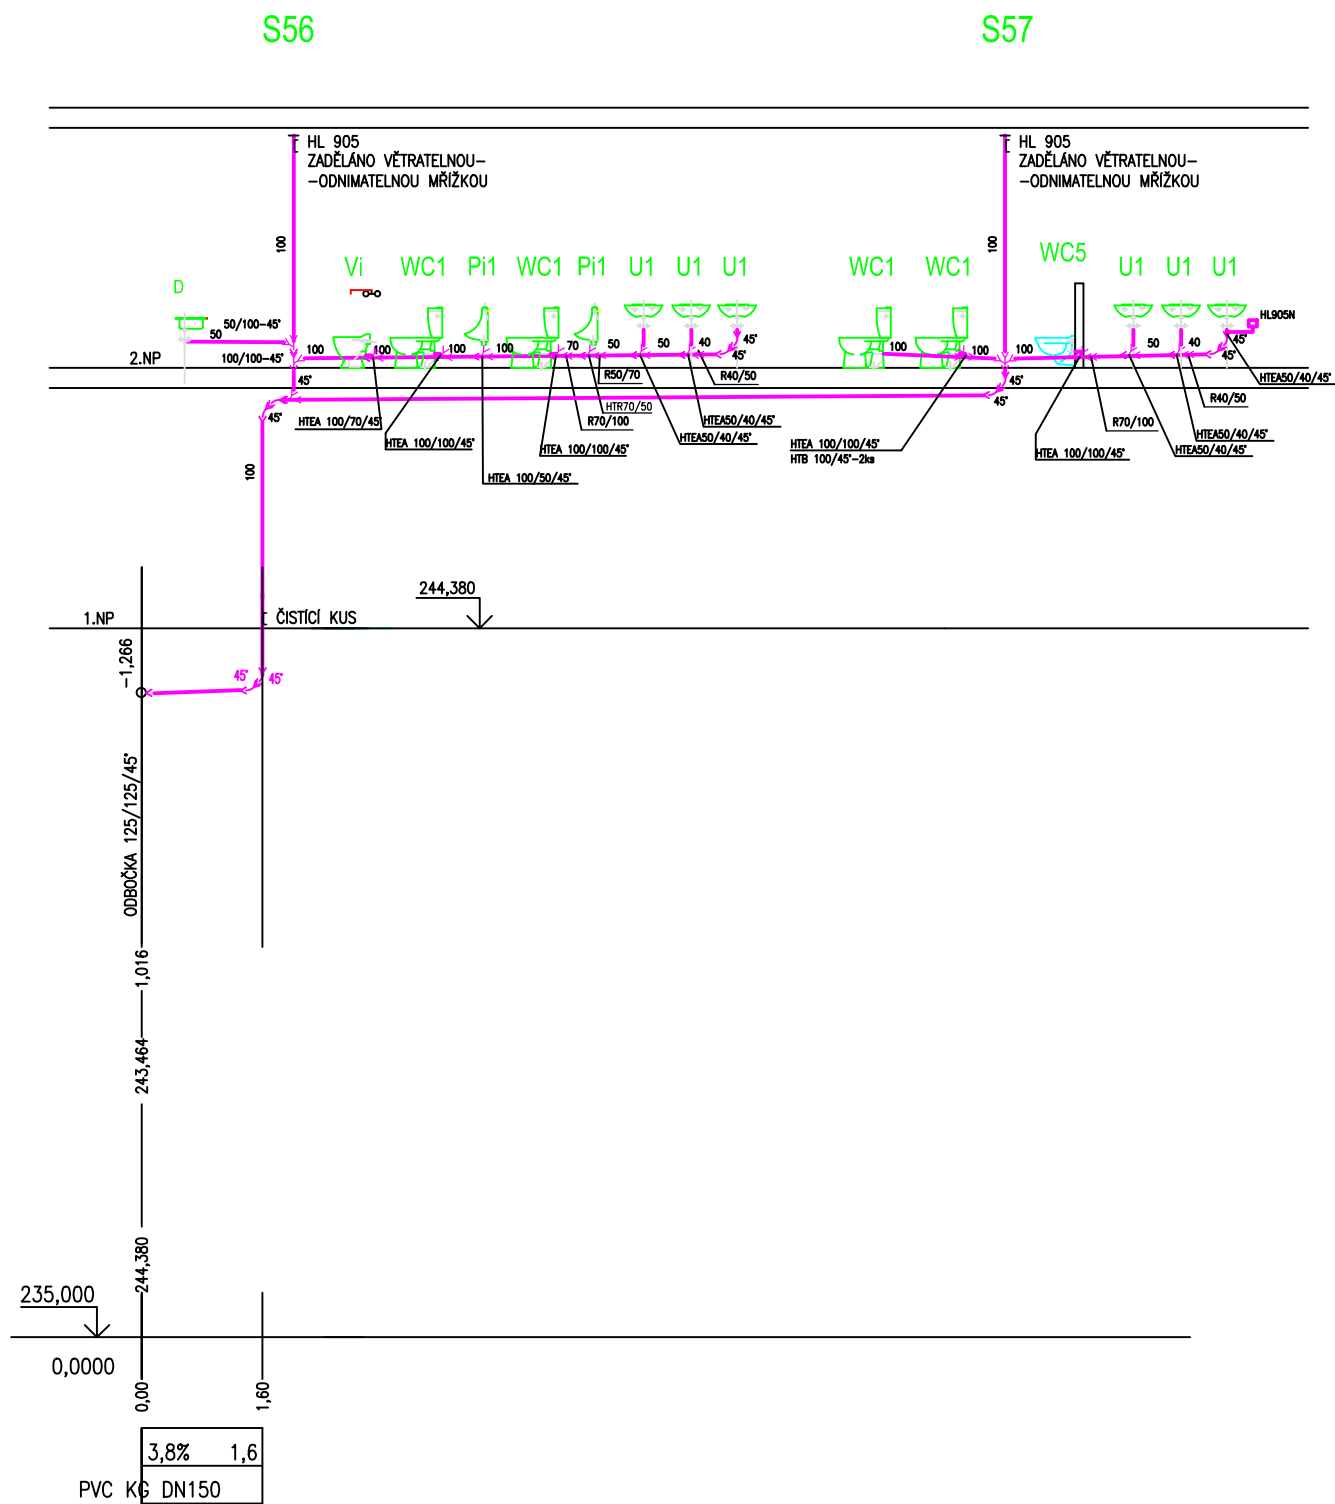

±0,00=244,73 m.n.m - ÚROVEŇ 1.NP (PŘEVZATO Z PODKLAD. DOKUM.)

VYPRACOVAL	ODP.PROJ.PROFESE	KONTROLOVAL	ODP.PROJ.STAVBY		
Kateřina Jurčová	Ing.Bohumil Krhovský	Ing.Bohumil Krhovský	Ing.Bohumil Krhovský		
KRAJ:	Moravskoslezský	OBEC: Studénka			
INVESTOR:	Město Studénka, nám.Republiky 762, Butovice 742 13 Studénka			FORMAT	A4
NAZEV : VÝMĚNA ROZVODŮ VODY, ODPADŮ A OPRAVA SOCIÁLNÍHO ZÁZEMÍ V DRUŽINĚ ZŠ BUTOVICKÁ VE STUDÉNCI - II.ETAPA - ROZŠÍŘENÍ				DATUM	07/2023
				STUPEN	DPS
				ARCH.CIS.	
				ZAK.CIS.	
OBSAH :	PODÉLNÉ SCHÉMA KANALIZACE			MERITKO:	CISLO VYKRESU
				---	107