




VZOROVÝ ŘEZ A-A'

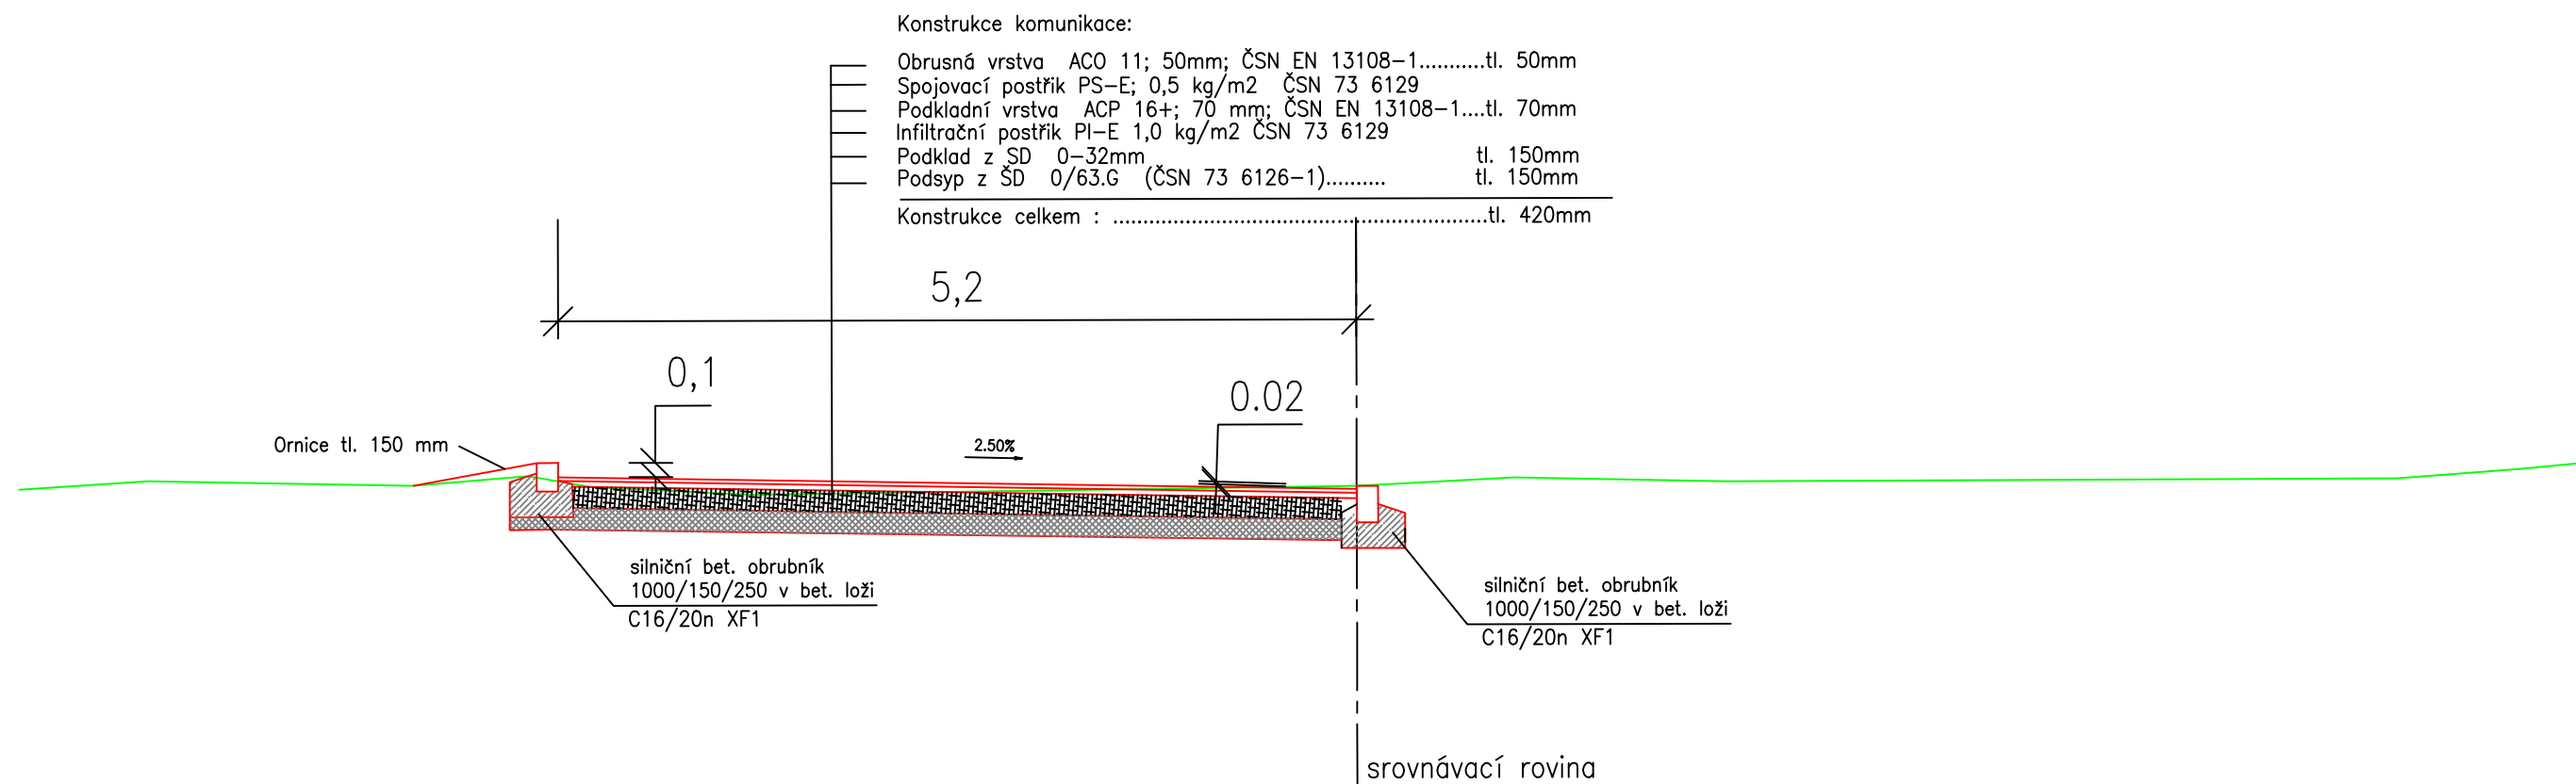


VZOROVÝ ŘEZ D-D'

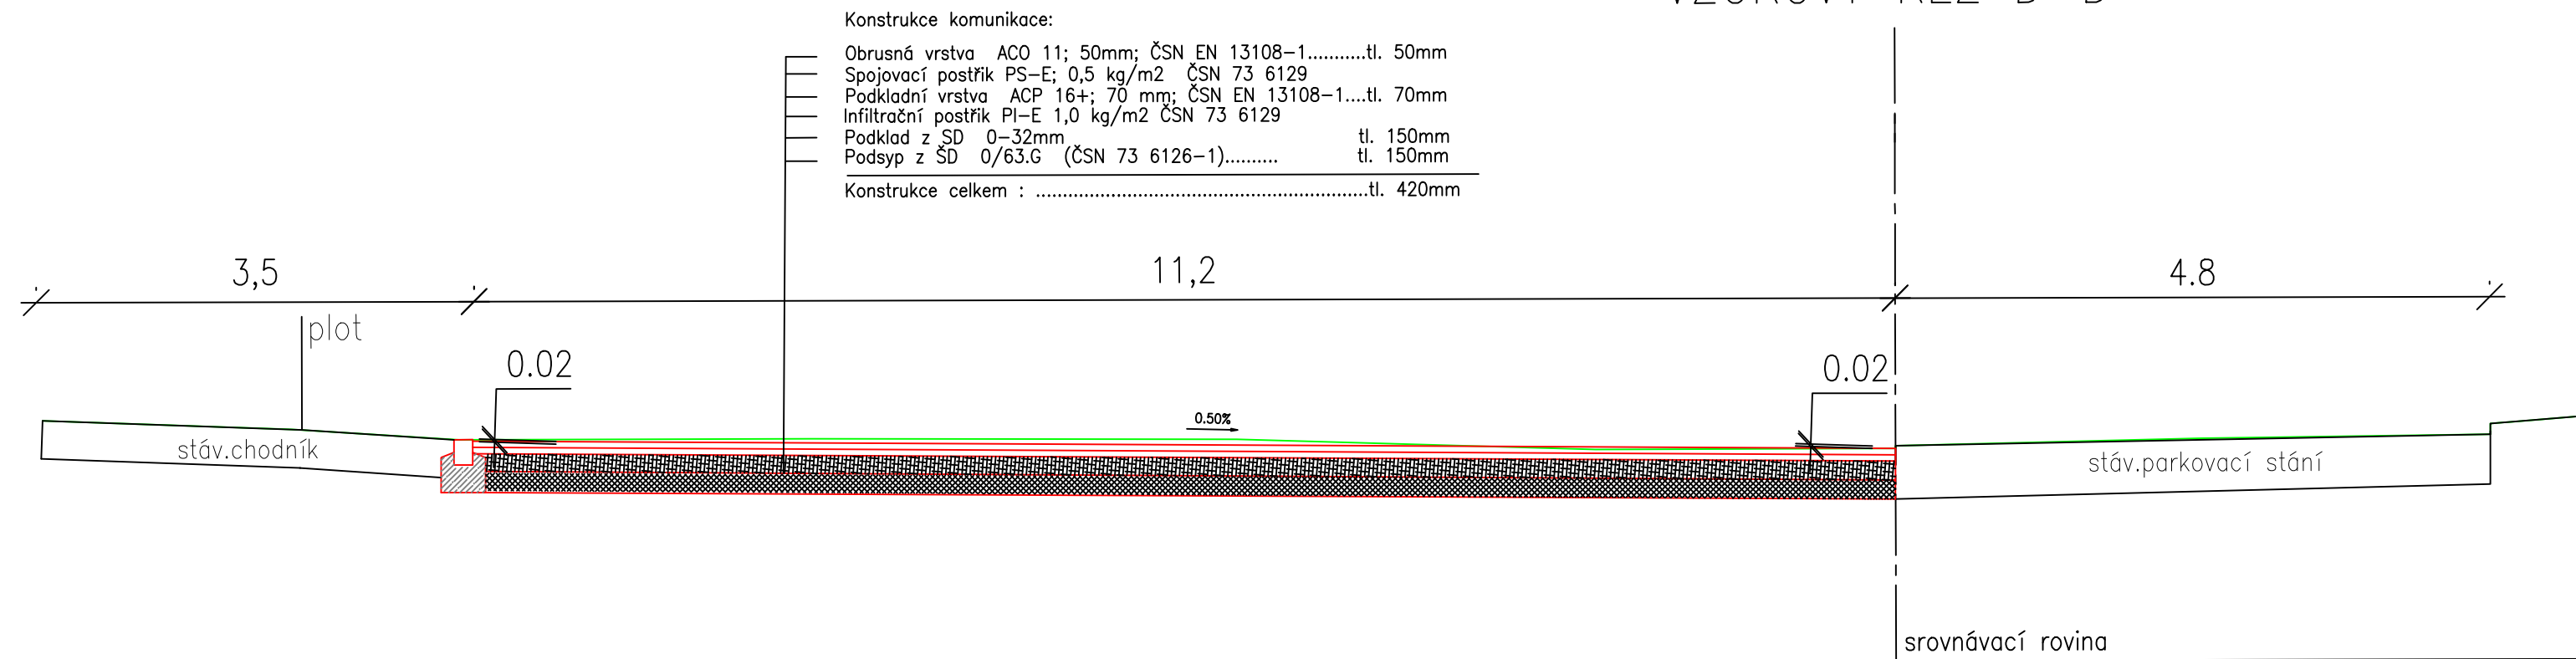


VZOROVÝ ŘEZ B-B'

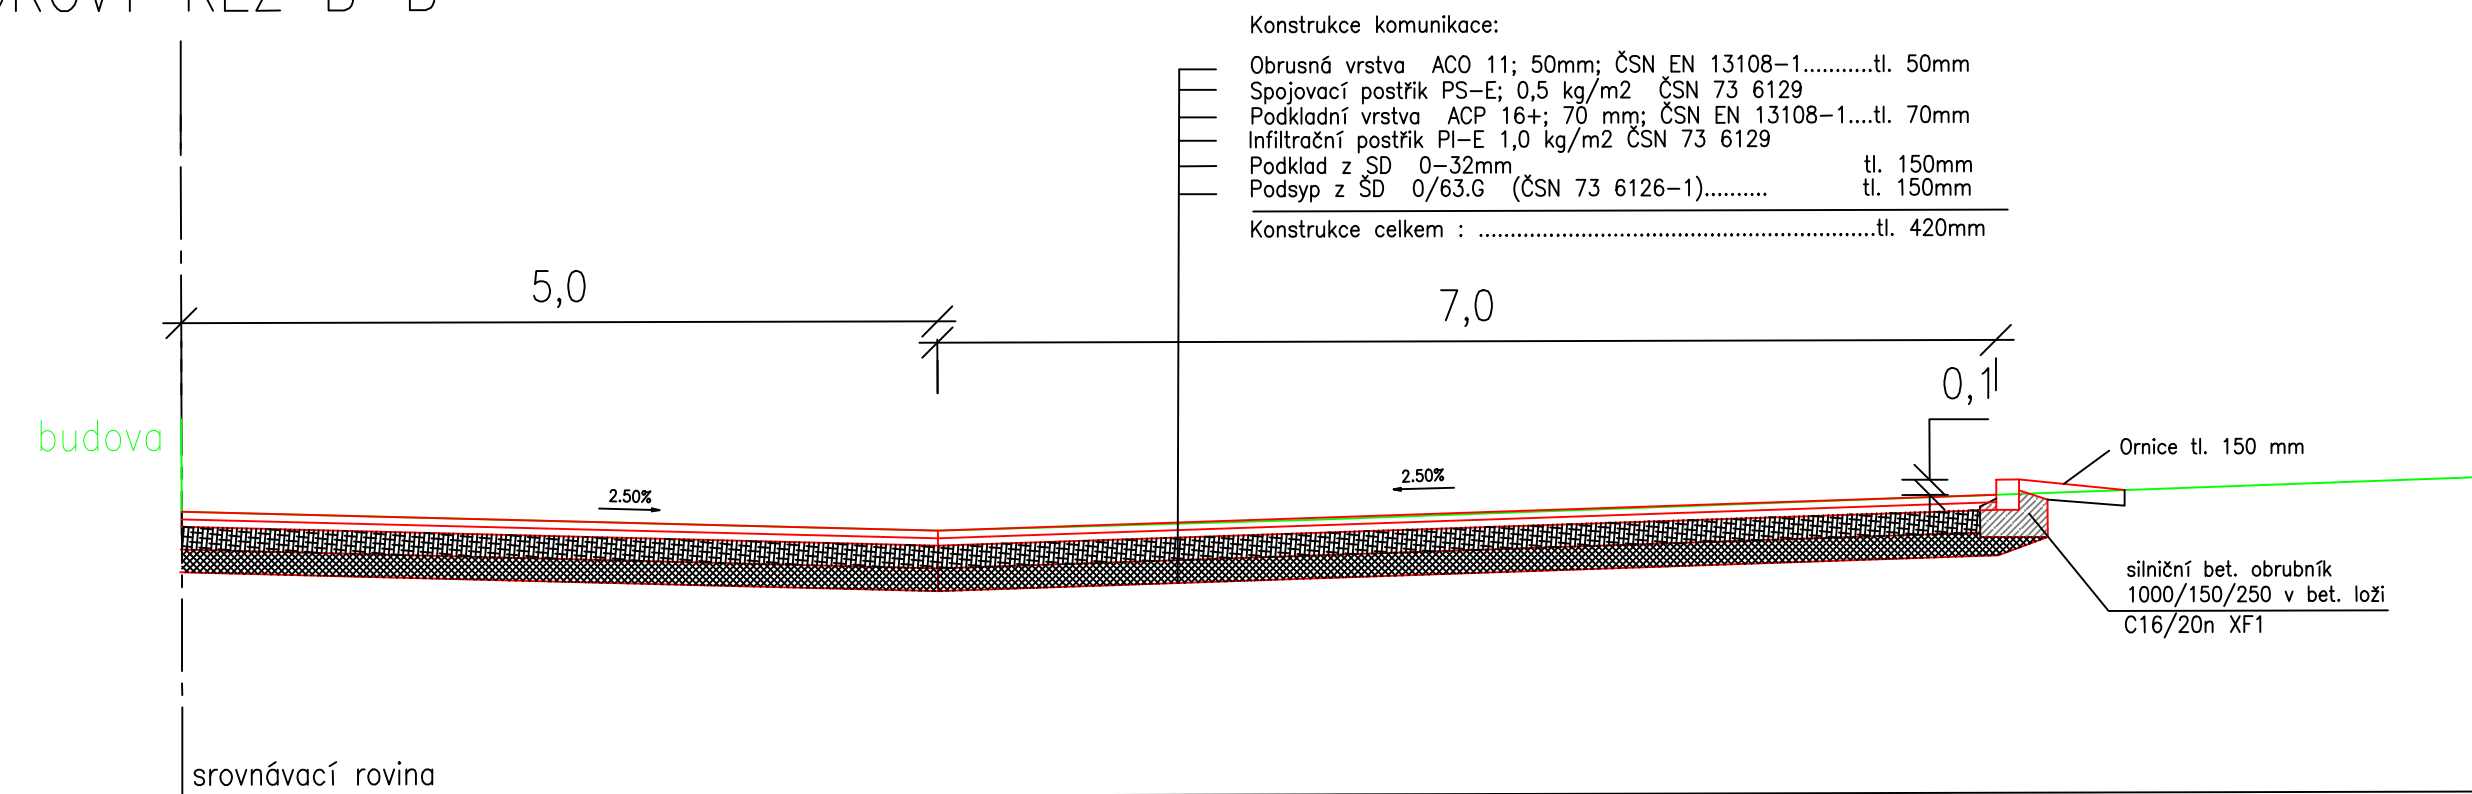

VZOROVÝ ŘEZ C-C'

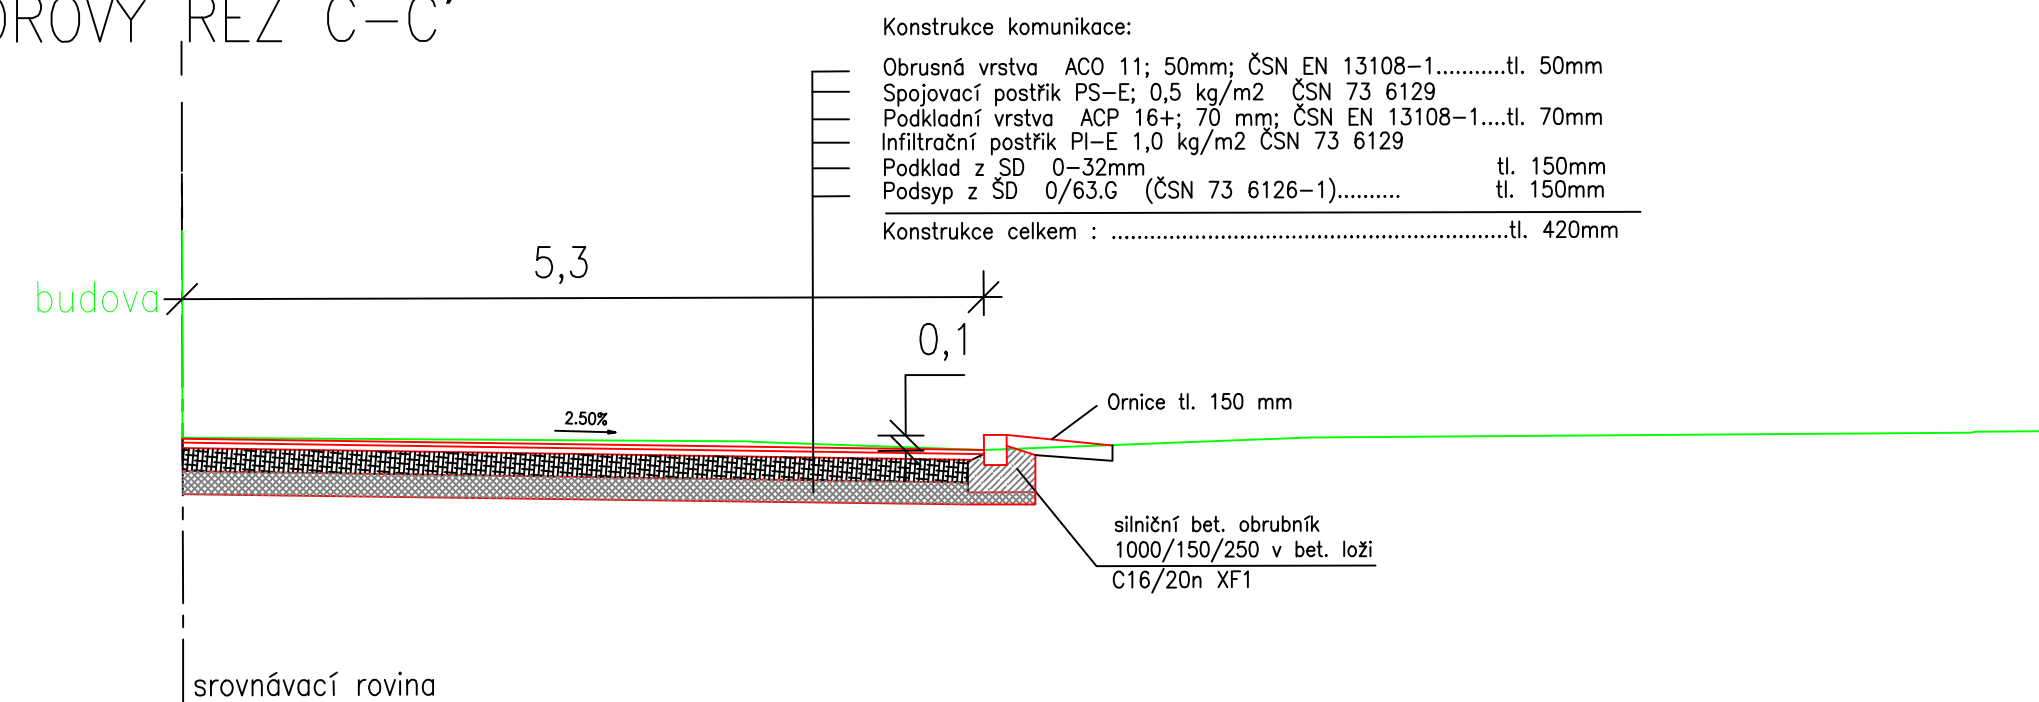

LEGENDA:
Čáry:
— zaměření stávajícího stavu
— návrh řešení

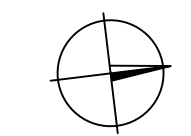

PROJEKTANT Tomáš Vychytil	KONTROLA Ing. Zbyněk Novák	ZODP.PROJEKTANT Ing. Zbyněk Novák
INVESTOR: Město Studénka, 742 13 Studénka		
KRAJ: Moravskoslezský	MĚSTSKÝ (OB.) ÚŘAD: Blilovec	
STAVBA:	FORMÁT: 3x44	
	DATUM: 09/2020	
	ZAKÁZKA ČÍSLO: 67294	
	STUPEŇ: DSP/DPS	
OBSAH: Vzorové příčné řezy SO 102	MĚŘITKO: 1:100	ČÍSLO VÝKRESU: D. 1.2c

LESPROJEKT KRNOV
s.r.o.
Revoluční 1138/76, 794 02 KRNOV
Tel. 554 615 878, Fax: 554 611 430