



naše značka
5002920854
vyřizuje
Ing. Petra Vítková
datum
01.12.2023

ATELIER TECL s.r.o.
Grohova 143/52
60200 Brno

Věc:

ODSTRANĚNÍ OBJEKTU
UČŇOVSKÝ DOMOV - JÍDELNA
ul. Poštovní 515, Studénka
K.ú. - p.č.: Butovice

Stavebník: Město Studénka, nám. Republiky 762, 74213 Studénka

Účel stanoviska: Odstranění stavby

UPOZORNĚNÍ:

Vaše stavba byla zařazena do režimu se zvýšeným dozorem nad stavební činností v ochranném a bezpečnostním pásmu PZ. Důkladně se prosím seznamte s obsahem stanoviska, proveďte oznámení o zahájení stavební činnosti, objednejte si vytyčení a postupujte podle pokynů uvedených ve stanovisku. Společnost GasNet s.r.o. požaduje přizvat ke kontrole provedení stavební činnosti a zda nedošlo k poškození majetku společnosti. Pokud nedojde ke splnění těchto povinností bude společnost GasNet s.r.o. nucena zahájit řízení o narušení ochranného pásma PZ a nebude souhlasit s užíváním Vaší stavby.

V ZÁJMOVÉM ÚZEMÍ SE NACHÁZÍ TATO PLYNÁRENSKÁ ZAŘÍZENÍ A PLYNOVODNÍ PŘÍPOJKY (dále PZ):

- NTL plynovod DN 200
- NTL přípojka DN 80

Ochranné pásmo STL a NTL plynovodů a přípojek je v zastavěném území obce 1 m na obě strany od potrubí. Ochranné pásmo slouží k zajištění bezpečného a spolehlivého provozu plynárenského zařízení.

Dle předložené PD se předpokládá zachování provozu plynovodní přípojky (PP).

S demolicí objektu souhlasíme za dodržení následujících podmínek:

- Před započítím demoličních prací musí být ukončen odběr zemního plynu a demontován plynoměr, toto projednejte u svého obchodníka. Je zakázáno manipulovat s obchodním měřidlem bez vědomí společnosti GasNet s.r.o.
- Po demontáži plynoměru bude PP zaslepena zátkou na HUP. Odběrné plynové zařízení (OPZ), které je v majetku majitele objektu bude odplyněno a demontováno.
- Veškeré stavební práce budou prováděny v OP výhradně ručním způsobem a musí být vykonávány tak, aby v žádném případě nenarušily bezpečný provoz uvedených plynárenských zařízení a plynovodních přípojek.
- Stavebník zajistí ochranu PP proti poškození, povětrnostním vlivům, neoprávněné manipulaci a to do doby, než bude vybudován nový pilíř HUP/nika. Způsob ochrany PP navrhuje projektant stavby.
- Případné poškození bude posouzeno jako porušení energetického zákona 458/2000 Sb.

Toto stanovisko platí pouze pro demolicí objektu.

Novou výstavbu projednejte samostatným stanoviskem podáním žádosti na portálu Distribuce plynu online:

GasNet Služby, s.r.o.

Plynárenská 499/1 · Zábřovice · 602 00 Brno · T 555 90 10 10 · www.gasnet.cz

IČ: 27935311 · DIČ: CZ27935311

Zápis do obchodního rejstříku: Krajský soud v Brně, sp. zn. C 57165, dne 26. 7. 2007

Certificate of incorporation: Regional Court in Brno, ref. number C 57165, on 26th July 2007

Zákaznická linka GasNet 555 90 10 10, info@gasnet.cz, www.gasnet.cz

<https://dpo.gasnet.cz/zadost-o-stanovisko>

Plynárenská zařízení a plynovodní přípojky (dále jen PZ) jsou dle ust. § 2925 zákona č. 89/2012 Sb., občanského zákoníku, provozovány jako zařízení zvlášť nebezpečná a z tohoto důvodu jsou chráněna ochranným pásmem dle zákona č. 458/2000 Sb. ve znění pozdějších předpisů.

Rozsah ochranného pásma je stanoven v zákoně 458/2000 Sb. ve znění pozdějších předpisů.

Stavební činnosti je možné realizovat pouze při dodržení podmínek stanovených v tomto stanovisku. Nebudou-li tyto podmínky dodrženy, budou stavební činnosti považovány dle § 68 zákona č. 458/2000 Sb. ve znění pozdějších předpisů za činnost bez našeho předchozího souhlasu. Při každé změně projektu nebo stavby (zejména trasy navrhovaných inženýrských sítí) je nutné požádat o nové stanovisko k této změně.

Nedodržení podmínek uvedených v tomto stanovisku zakládá odpovědnost stavebníka za vzniklé škody.

Za stavební činnosti se pro účely tohoto stanoviska považují všechny činnosti prováděné v ochranném pásmu PZ (tzn. bezvýkopové technologie a terénní úpravy) a činnosti mimo ochranné pásmo, pokud by takové činnosti mohly ohrozit bezpečnost a spolehlivost PZ (např. trhací práce, sesuvy půdy, vibrace, apod.).

Případné zřizování stavenišť, skladování materiálů, stavebních strojů apod. bude realizováno mimo ochranné pásmo PZ (není-li ve stanovisku uvedeno jinak).

Při použití nákladních vozidel, stavebních strojů a mechanismů požadujeme zabezpečit případný přejezd přes PZ uložením betonových panelů v místě přejezdu PZ.

PŘI REALIZACI STAVBY BUDOU DODRŽENY TYTO PODMÍNKY PRO PROVÁDĚNÍ STAVEBNÍ ČINNOSTI:

(1) Před zahájením stavební činnosti bude provedeno vytyčení trasy a přesné určení uložení PZ. Vytyčení trasy provede příslušná regionální oblast ZDARMA. Formulář a kontakt naleznete na <https://www.gasnet.cz/cs/ds-vytyceni-pz/>, lze využít QR kód, který je uveden v tomto stanovisku. Při podání žádosti uvede žadatel naši značku (číslo jednací) uvedenou v úvodu tohoto stanoviska a sdělí termín zahájení a ukončení stavby. O provedeném vytyčení trasy bude sepsán protokol. Přesné určení uložení PZ (sondou) je povinen provést stavebník na svůj náklad.
BEZ VYTYČENÍ TRASY A PŘESNÉHO URČENÍ ULOŽENÍ PZ STAVEBNÍKEM NESMÍ BÝT VLASTNÍ STAVEBNÍ ČINNOST ZAHÁJENA. VYTYČENÍ POVAŽUJEME ZA ZAHÁJENÍ STAVEBNÍ ČINNOSTI V OCHRANNÉM A BEZPEČNOSTNÍM PÁSMU PZ. PROTOKOL O VYTYČENÍ MÁ PLATNOST 2 MĚSÍCE.

(2) Stavebník je povinen stavebnímu podnikateli prokazatelně předat kopii tohoto stanoviska. Převzetí kopie stvrdí stavební podnikatel stavebníkovi svým podpisem a zápisem do stavebního deníku. Pracovníci provádějící stavební činnosti budou prokazatelně seznámeni s polohou PZ, rozsahem ochranného pásma a těmito podmínkami.

(3) Bude dodržena mj. ČSN 73 6005, TPG 702 01, TPG 702 04, TPG 700 03, zákon č. 458/2000 Sb. ve znění pozdějších předpisů, případně další předpisy související s uvedenou stavbou.

(4) Při provádění stavební činnosti v ochranném pásmu PZ vč. přesného určení uložení PZ je stavebník povinen učinit taková opatření, aby nedošlo k poškození PZ nebo ovlivnění jejich bezpečnosti a spolehlivosti provozu. Nebude použito nevhodného nářadí, zemina bude těžena pouze ručně bez použití pneumatických, elektrických, bateriových a motorových nářadí.

(5) V případě použití bezvýkopových technologií (např. protlaku) bude před zahájením stavební činnosti provedeno úplné obnažení PZ v místě křížení na náklady stavebníka. Technologie musí být navržena tak, aby v místě křížení nebo souběhu s PZ byl dostatečný stranový nebo výškový odstup od PZ, který zajistí nepoškození PZ během prací a to s ohledem na použitou bezvýkopovou technologii a všechny její účinky na okolní terén. V případě, že nemůže být tato podmínka dodržena, nesmí být použita bezvýkopová technologie.

(6) Odkrytá PZ budou v průběhu nebo při přerušení stavební činnosti řádně zabezpečena proti jejich poškození.

(7) Poklopy uzávěrů a ostatních armatur na PZ, vč. hlavních uzávěrů plynu (HUP) na odběrném plynovém zařízení udržovat stále přístupné a funkční po celou dobu trvání stavební činnosti.

(8) Bude zachována hloubka uložení PZ (není-li ve stanovisku uvedeno jinak).

(9) Stavebník je povinen neprodleně oznámit každé i sebemenší poškození PZ (vč. drobných vrypů do PE potrubí, poškození izolace, signalizačního vodiče, výstražné fólie, markeru atd.) na telefon 1239.

(10) Před provedením zásypu výkopu a v průběhu stavby bude provedena kontrola dodržení podmínek stanovených pro stavební činnosti v ochranném pásmu PZ. Povinnost kontroly se vztahuje i na PZ, která nebyla odhalena. Kontrolu provede

příslušná regionální oblast (formulář a kontakt naleznete na <https://www.gasnet.cz/cs/ds-vytyceni-pz/>, lze využít QR kód, který je uveden v tomto stanovisku). Při žádosti uveďte žadatel naší značku (číslo jednací) uvedenou v úvodu tohoto stanoviska. Kontrolu je třeba objednat min. 5 dnů předem.
Předmětem kontroly je také ověření dodržení stanovené odstupové vzdálenosti staveb, které byly povoleny v ochranném a bezpečnostním pásmu PZ.

(11) O provedené kontrole bude sepsán protokol. Bez provedené kontroly nesmí být PZ zasypána. Stavebník je povinen na základě výzvy provozovatele PZ, nebo jeho zástupce doložit průkaznou dokumentaci o nepoškození PZ během výstavby nebo provést na své náklady kontrolní sondy v místě styku stavby s PZ.

(12) Plynárenské zařízení a plynovodní přípojky budou před zásypem výkopu řádně podsypány a obsypány, bude provedeno zhutnění a bude osazena výstražná fólie žluté barvy, to vše v souladu s předpisem provozovatele distribuční soustavy „Zásady pro projektování, výstavbu, rekonstrukce a opravy“, který naleznete na <https://www.gasnet.cz/cs/technicke-dokumenty/> a v souladu s ČSN EN 12007-1-4, TPG 702 01, TPG 702 04.

(13) Neprodleně po skončení stavební činnosti budou řádně osazeny všechny poklopy a nadzemní prvky PZ.

(14) Pokud stavebník nedodrží podmínky stanovené tímto stanoviskem bude činnost stavebníka vyhodnocena provozovatelem PZ jako narušení ochranného nebo bezpečnostního pásma PZ a budou z toho vyvozeny příslušné důsledky.

Platí pouze pro území vyznačené v příloze tohoto stanoviska a to 24 měsíců ode dne jeho vydání.

V případě dotčení pozemku v majetku společnosti GasNet, s.r.o. je třeba dále projednat smluvní vztah k tomuto pozemku. Kontakt na projednání naleznete na adrese www.gasnet.cz/cs/kontaktni-system/, činnost "Smluvní vztahy - pozemky a budovy plynárenských zařízení".

Za správnost a úplnost dokumentace předložené s žádostí včetně jejího souladu s platnými předpisy plně zodpovídá její zpracovatel. Stanovisko nenahrazuje případná další stanoviska k jiným částem stavby.

V případě další korespondence nebo jednání (např. změna stavby) uvádějte naši značku - 5002920854 a datum tohoto stanoviska. Kontakty jsou k dispozici na <https://www.gasnet.cz/cs/kontaktni-system/>.



GasNet, s.r.o.
zastoupená společností GasNet Služby, s.r.o., IČ 27935311
Ing. Petra Vítková
Technik externích požadavků-Morava
Oddělení zpracování ext.požadavků-Morava
PETRA.VITKOVA@GASNET.CZ



Zažádejte o vytyčení

Přílohy: Orientační zakres plynárenského zařízení, Detailní zakres plynárenského zařízení, Ověřená příloha žadatele

Příloha: Orientační zakres plynárenského zařízení. Tato příloha je nedílnou součástí stanoviska č. 5002920854 ze dne 01.12.2023.

Provozovatel DS: GasNet, s.r.o.; Stavebník: Město Studénka , nám. Republiky 762 , 74213 Studénka. K.ú.: Butovice.




Příloha: Detailní zákres plynárenského zařízení. Tato příloha je nedílnou součástí stanoviska č. 5002920854 ze dne 01.12.2023.

Provozovatel DS: GasNet, s.r.o.; Stavebník: Město Studénka , nám. Republiky 762 , 74213 Studénka. K.ú.: Butovice.



Legenda:	
linie plynovodu	
	NTL
	STL
	VTL
	WTL
	nefunkční
	plánovaná stavba před realizací
	ve výstavbě, neuvedeno do provozu
	regulační stanice
	ochranné zařízení
	kabel
	elektropřípojka
	kabel protikorozní ochrany
	anodové uzemnění
	stanice katodové ochrany
	pásmo vlivu anodového uzemnění SKAO
	neplynovodní zařízení/technologie (linie/bod/plocha)

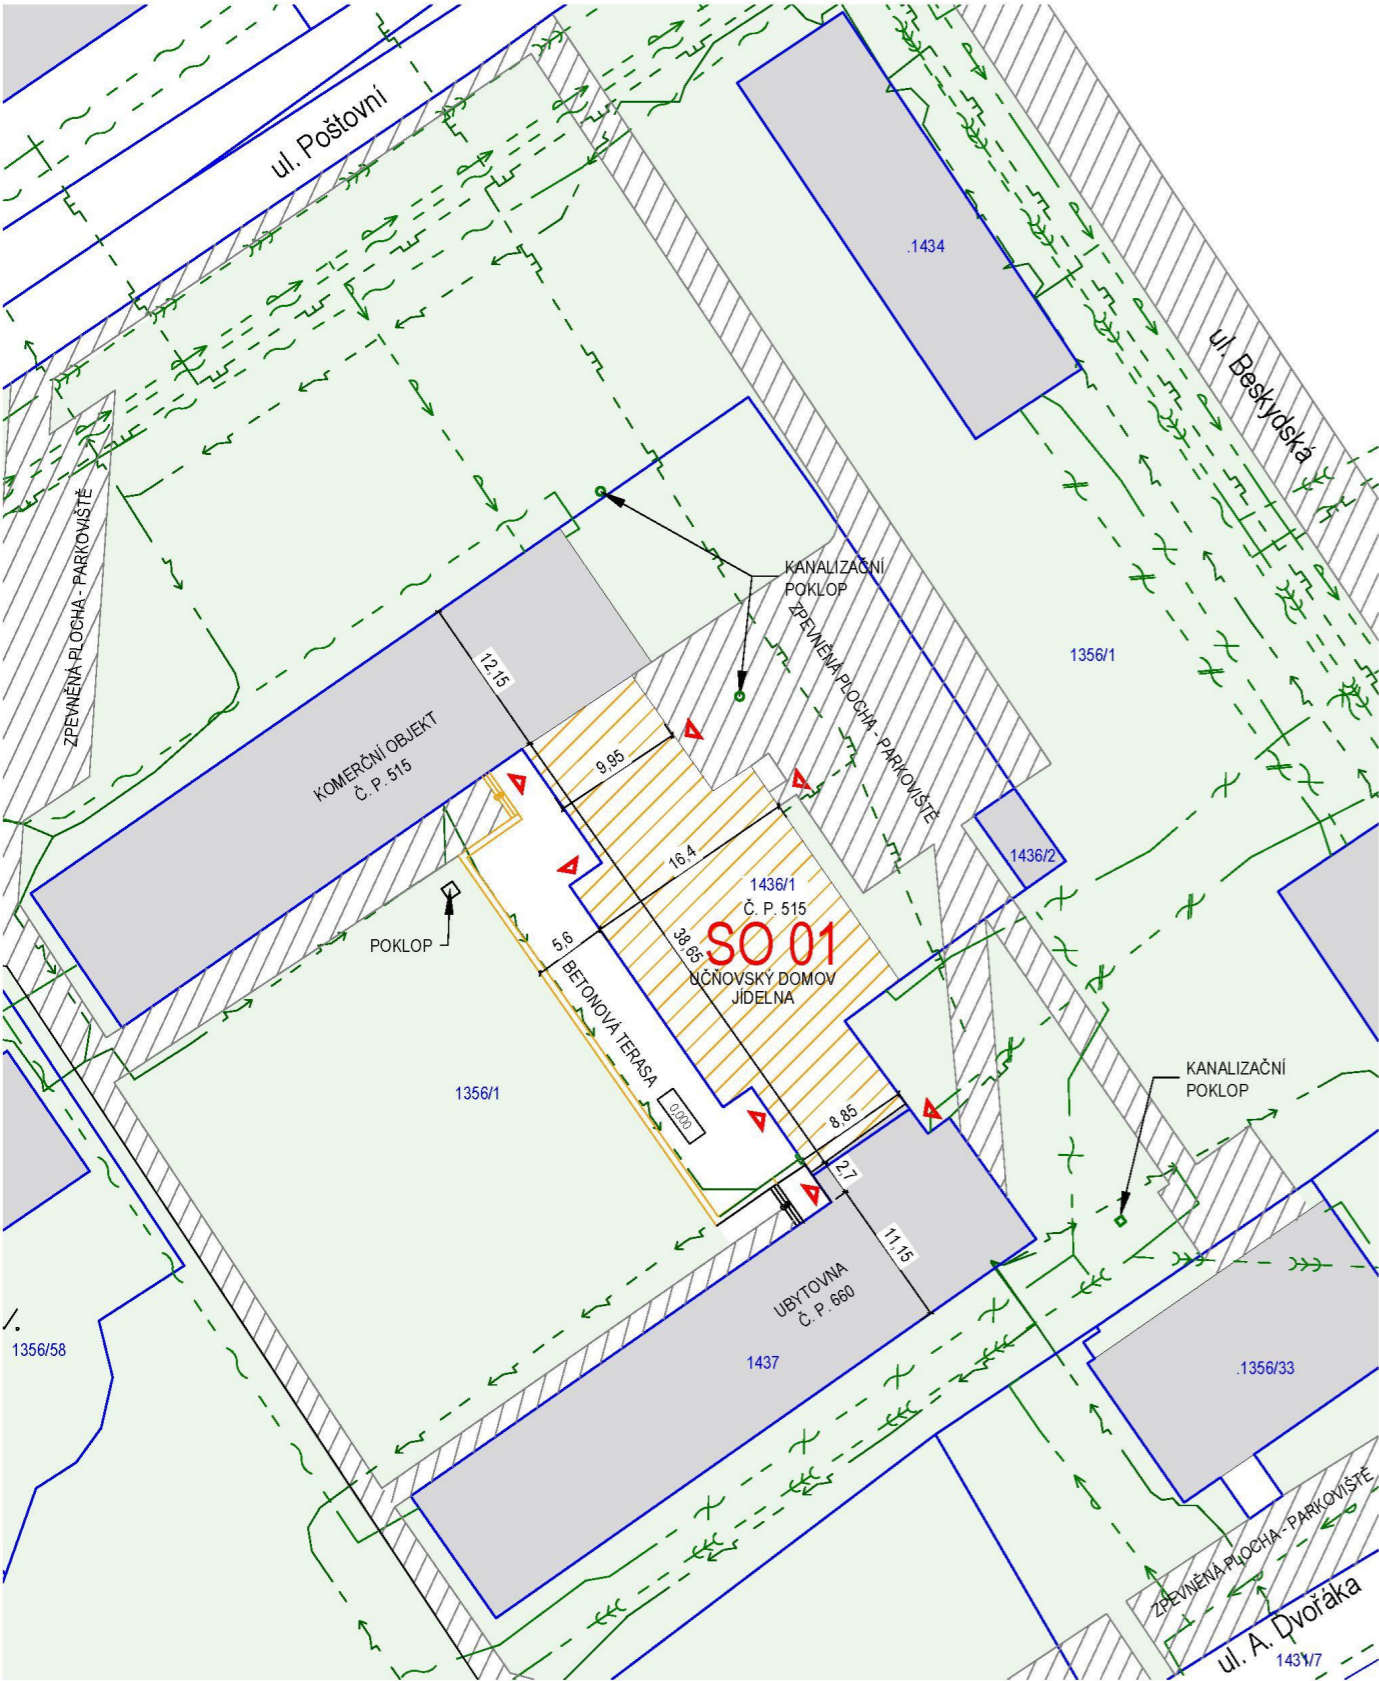

LEGENDA PLOCH

- [Orange hatching] STÁVAJÍCÍ OBJEKT URČENÝ K DEMOLICI
- [Grey fill] STÁVAJÍCÍ OKOLNÍ OBJEKTY
- [Blue outline] ZATRAVNĚNÉ PLOCHY, ZELENĚ
- [Diagonal lines] ZPEVNĚNÉ PLOCHY

LEGENDA ZNAČEK

- [Blue line] HRANICE PARCEL DLE KATASTRU NEMOVITOSTÍ
- [Blue number] 156/2 PARCELNÍ ČÍSLA DLE KATASTRU NEMOVITOSTÍ
- [Red triangle] VSTUP DO OBJEKTU

LEGENDA INŽENÝRSKÝCH SÍTÍ


- [Green dashed line] NTL PLYNOVOD (GasNet s.r.o.)
- [Green dashed line] EL VEDENÍ NN (ČEZ Distribuce a.s.)
- [Green dashed line] VODOVODNÍ ŘÁD (Zásobování teplem Vsetín a.s.)
- [Green dashed line] KANALIZACE JEDNOTNÁ (Zásobování teplem Vsetín a.s.)
- [Green dashed line] ZAMĚŘENÝ PRŮBĚH METALICKÉHO KABELU (CETIN a.s.)
- [Green dashed line] ELEKTRONICKÁ KOMUNIKACE (M.NET STUDÉNKA s.r.o.)
- [Green dashed line] ELEKTRONICKÁ KOMUNIKACE (MIRAMO s.r.o.)


LEGENDA STAVEBNÍCH A INŽ. OBJEKTŮ

SO 01 UČŇOVSKÝ DOMOV - JÍDELNA

POZNÁMKA

- ZÁKRES SÍTÍ JE POUZE ORIENTAČNÍ, PŘED ZAHÁJENÍM PRACÍ JE NUTNÉ JEJICH PŘESNÉ VYTYČENÍ

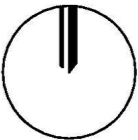



ATELIER TECL

ATELIER TECL s.r.o.

GROHOVA 51

602 00 BRNO

+420 544 212 348

www.ateliertecl.cz

0,000 = PODLAHA 1.NP

ZODPOVĚDNÝ PROJEKTANT	ING. ARCH. LUKÁŠ TECL	<div>razítko a číslo paré</div>
VEDOUCÍ PROJEKTU	ING. IVO KAKAČ	
ARCHITEKT	-	
VYPRACOVAL	ING. MARIE GAJÁRKOVÁ	
KONTROLOVAL	ING. IVO KAKAČ	
STAVEBNÍK: Město Studénka, nám. Republiky 762, 742 13 Studénka		

DOKUMENTACE BOURACÍCH PRACÍ

NÁZEV A MÍSTO STAVBY

ODSTRANĚNÍ OBJEKTU

ul. Poštovní 515, Studénka

OBJEKT	FORMÁT	2A4
SO 01 - UČŇOVSKÝ DOMOV - JÍDELNA	DATUM	10/2023
ČÁST	STUPEŇ	DBP
C. SITUAČNÍ VÝKRESY	ZAK. ČÍSLO	2023089
NÁZEV DOKUMENTU	MĚŘÍTKO	1:500
KATASTRÁLNÍ SITUAČNÍ VÝKRES	ČÍSLO PŘÍLOHY	