



TYPICKÝ ŘEZ OPLOCENÍM

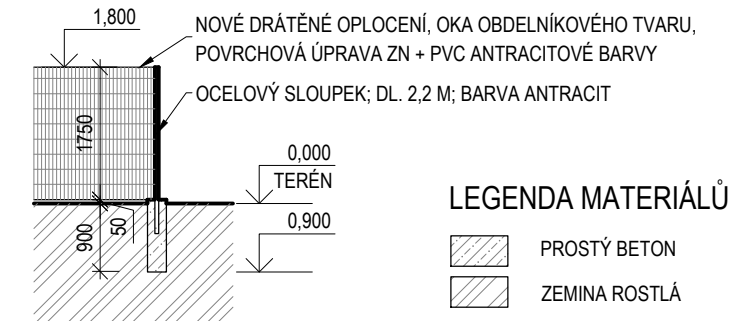


LEGENDA PLOCH

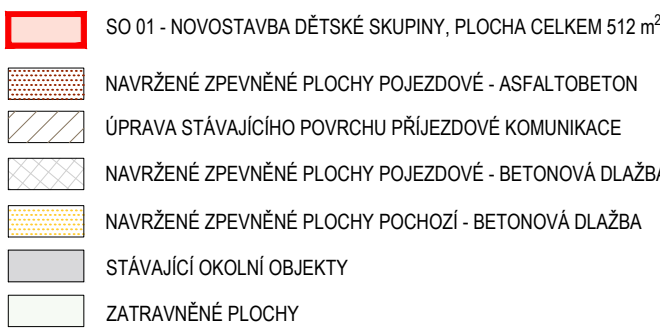


LEGENDA ZNAČEK



LEGENDA STAVEBNÍCH A INŽ. OBJEKTŮ

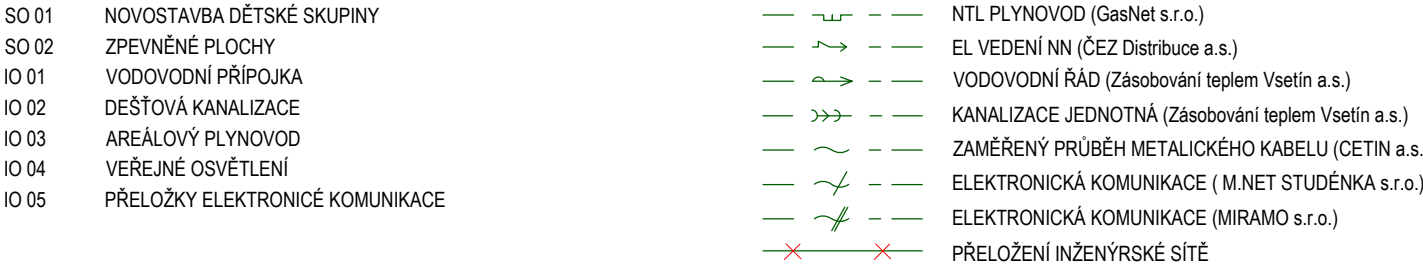


LEGENDA NAVRŽENÝCH INŽENÝRSKÝCH SÍTÍ

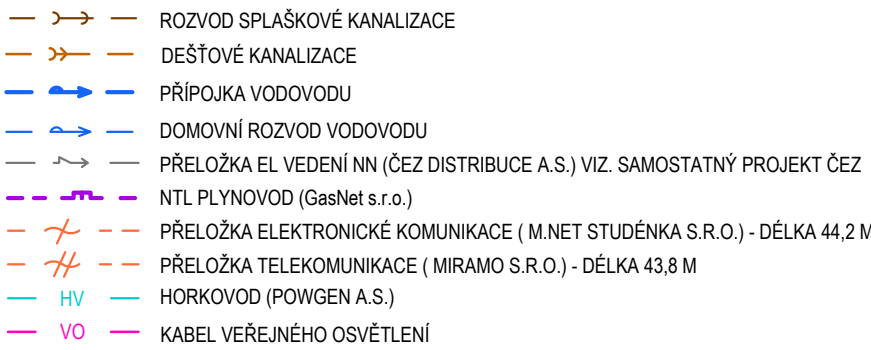

POZNÁMKY

- POZN. 1 ULOŽENÍ KABELU DO PŮLENÝCH CHRÁNIČEK AROT, VEDLE POLOŽENÍ NÁHRADNÍHO PROSTUPU TVOŘENÉHO CHRÁNIČKOU KOPOFLEX O PRŮMĚRU 110 MM, PŮLENÉ CHRÁNIČKY I NÁHRADNÍ PROSTUP BUDOU PŘESAHOVAT OKRAJE VJEZDU 0,5 METRU NA OBE STRANY
- POZN. 2 CHRÁNIČKA VO PRO VYSOVÉ MECHANICKÉ ZATÍŽENÍ

- ZÁKRES SÍTÍ JE POUZE ORIENTAČNÍ, PŘED ZAHAJENÍM PRACÍ JE NUTNÉ JEJICH PŘESNÉ VYTÝČENÍ
- 0,000 = PODLAHA 1.NP= 249,30 m.n.m. B.p.v.

 ATELIER TECL	ATELIER TECL s.r.o. GROHOVA 51 602 00 BRNO +420 544 212 348 www.atelietecl.cz	ZODPOVĚDNÝ PROJEKTANT	ING. ARCH. LUKÁŠ TECL	razítko a číslo paré
		VEDOUČÍ PROJEKTU	ING. IVO KAKÁČ	
		ARCHITEKT	ING. ARCH. ŠÁRKA DVOŘÁKOVÁ	
		VYPRACOVAL	ING. MARIE GAJÁRKOVÁ	
		KONTROLOVAL	ING. IVO KAKÁČ	
		STAVEBNÍK: Město Studénka, nám. Republiky 762, 742 13 Studénka		

DOKUMENTACE PRO PROVEDENÍ STAVBY

NÁZEV A MÍSTO STAVBY

NOVOSTAVBA DĚTSKÉ SKUPINY STUDÉNKA
p. č. 1356/1, 1436/1; 1436/2, k. ú. Butovice

OBJEKT	SO 01, SO 02, IO 01-05	FORMÁT	2A4
ČÁST	C. SITUAČNÍ VÝKRESY	DATUM	02/2024
NÁZEV DOKUMENTU	KOORDINAČNÍ SITUAČNÍ VÝKRES	STUPEŇ	DPS
		ZAK. ČÍSLO	2023089
		MĚŘÍTKO	1:250
		ČÍSLO PŘÍLOHY	