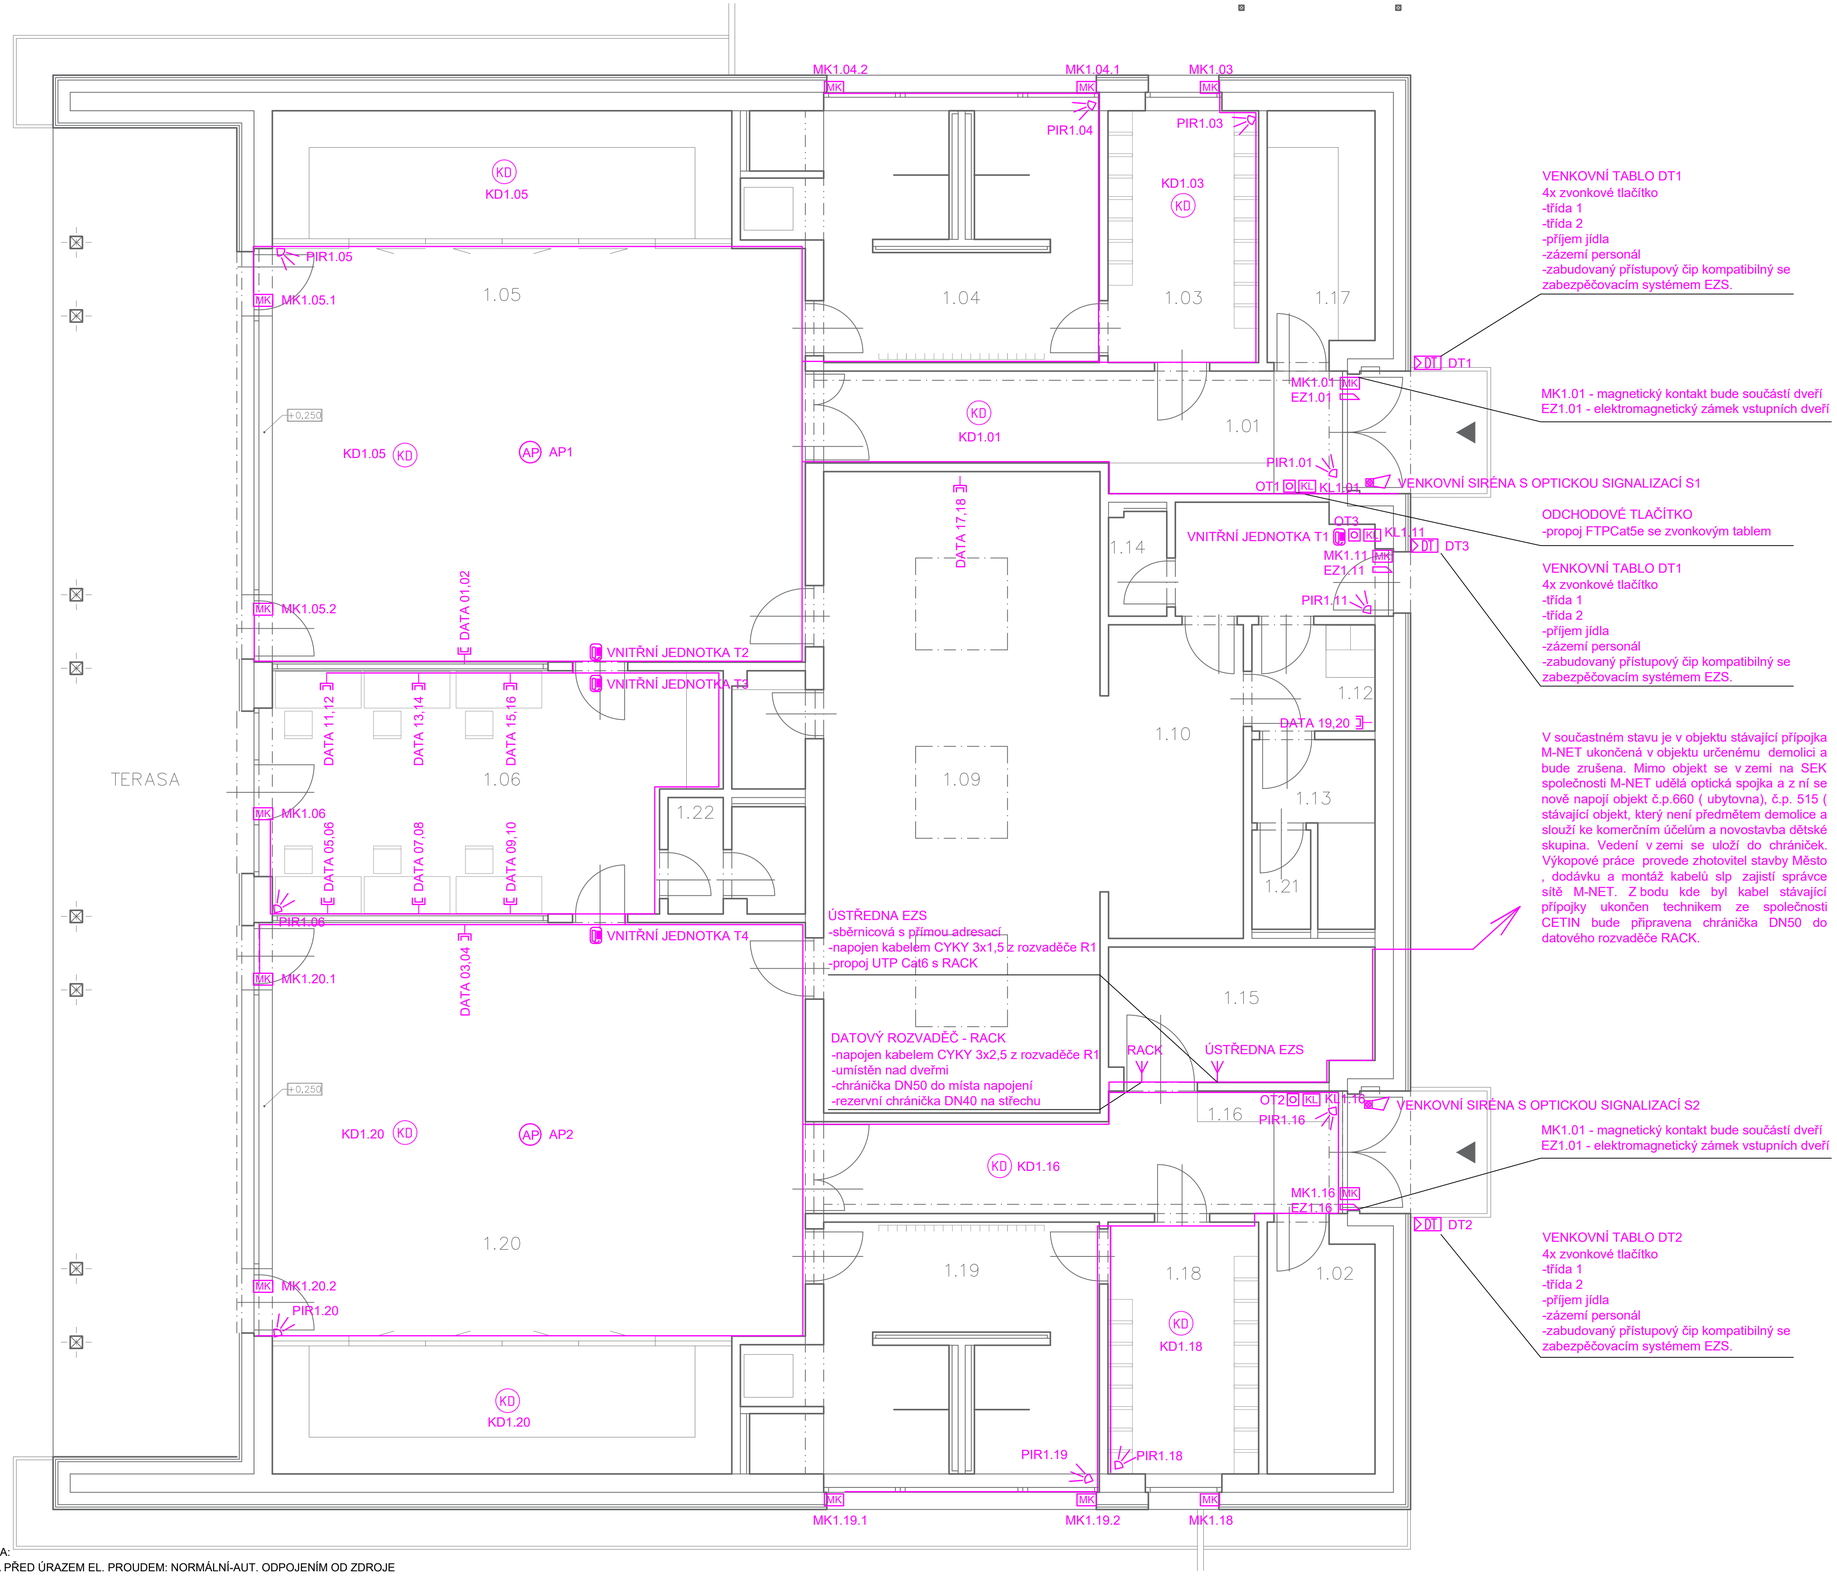

LEGENDA MÍSTNOSTÍ 1.NP

OZN.	ÚČEL MÍSTNOSTI	PLOCHA [m²]	S.V. [mm]
1.01	VSTUPNÍ CHODBA	14,60	2500
1.02	TECHNICKÁ MÍSTNOST	6,95	2500
1.03	ŠATNA DĚTI	10,10	2500
1.04	UMÝVÁRNA DĚTI	19,55	2500
1.05	DENNÍ MÍSTNOST	75,10	3000
1.06	ZÁZEMÍ PERSONÁL	26,75	3000
1.07	ÚKLIDOVÁ MÍSTNOST	2,25	2750
1.08	WC PERSONÁL	2,00	2750
1.09	JÍDELNA	47,20	2750
1.10	VÝDEJ JÍDLA	11,70	2750
1.11	PŘÍJEM HOTOVÉHO JÍDLA/ VSTUP PERSONÁL	5,75	2750
1.12	ZÁZEMÍ PERSONÁL	3,50	2500
1.13	PŘEDSÍŇKA SE SPRCHOU	4,30	2500
1.14	ÚKLIDOVÁ MÍSTNOST	1,60	2750
1.15	TECHNICKÁ MÍSTNOST	9,30	3000
1.16	VSTUPNÍ CHODBA	14,60	2500
1.17	SKLAD PRÁDLA	6,95	3000
1.18	ŠATNA DĚTI	10,10	2500
1.19	UMÝVÁRNA DĚTI	19,55	2500
1.20	DENNÍ MÍSTNOST	75,10	3000
1.21	WC PERSONÁL	1,50	2500
1.22	PŘEDSÍŇ WC	1,70	2750

LEGENDA:

- VNITŘNÍ JEDNOTKA DOMOVNÍHO TELEFONU
- VENKOVNÍ TABLO DOMOVNÍHO TELEFONU
- VENKOVNÍ SIRÉNA S OPTICKOU SIGNALIZACÍ
- MK MAGNETICKÝ KONTAKT
- ELEKTROMAGNETICKÝ ZÁMEK
- PIR ČIDLO
- PIR ČIDLO
- AP ACCESS POINT WIFI
- KL KLÁVESNICE EZS
- ODCHODOVÉ TLAČÍTKO
- KD KOUŘOVÝ DETEKTOR

POZNÁMKA:
OCHRANA PŘED ÚRAZEM EL. PROUDEM: NORMÁLNÍ-AUT. ODPOJENÍM OD ZDROJE
OCHRANA PŘED ÚRAZEM EL. PROUDEM DLE ČSN 33 2000-4-41 ed.3
POLOHA DATOVÝCH ZÁSUVEK A PZTS PRVKŮ BUDE KOORDINOVÁNA A DEFINITIVNĚ ODSOUHLASENA INVESTOREM.
KABELOVÁ TRASA BUDE VEDENA POD OMÍTKOU, V PODHLEDU NEBO V PODLAZE.
KABELOVÁ TRASA PRO SLABOPROUD BUDE VŮČI MECHANICKÉMU POŠKOZENÍ CHRÁNĚNA CHRÁNIČKOU V CELÉ DÉLCE.
PRO STRUKTUROVANOU KABELÁŽ BUDOU POUŽITY KABELY UTP cat.6a A DATOVÉ ZÁSUVKY cat.6a..
PRO ZABEZPEČOVACÍ SYSTÉM BUDOU POUŽITY KABELY FTP cat.5e. **MAGNETICKÉ KONTAKTY BUDOU SOUČÁSTÍ OKEN/DVEŘÍ.**
SLABOPROUDÉ VEDENÍ BUDE PROSTOROVĚ ODDĚLENO OD ROZVODŮ SILOVÝCH.
PŘÍSTROJE VE STEJNÉ VÝŠCE SDRUŽOVAT DO VÍCENÁSOBNÝCH RÁMEČKŮ.

0,000 = 000,000 m.n.m. B.p.v.

ATELIER TECL
ATELIER TECL s.r.o.
GROHOVA 51
602 00 BRNO
+420 544 212 348
www.ateliertecl.cz

ZODPOVĚDNÝ PROJEKTANT	ING. ARCH. LUKÁŠ TECL	razítko a číslo paré
VEDOUCÍ PROJEKTU	ING. IVO KAKÁČ	
ARCHITEKT	ING. ARCH. LUKÁŠ TECL	
VYPRACOVAL	BC. MATÚŠ KRAJČÍ	
KONTROLOVAL	ING. TOMÁŠ NOVOTNÝ	

STAVEBNÍK: MĚSTO STUDÉNKA, NÁM. REPUBLIKY 762, 742 13 STUDÉNKA

DOKUMENTACE PROVEDENÍ STAVBY

NÁZEV A MÍSTO STAVBY
NOVOSTAVBA DĚTSKÉ SKUPINY STUDÉNKA
p.č. 1356/1, 1436/1, k.ú. Butovice

OBJEKT	SO 01 - NOVOSTAVBA DĚTSKÉ SKUPINY	FORMÁT	A1
		DATUM	1/2024
		STUPEŇ	DPS
ČÁST	D.1.4. ELEKTROINSTALACE	ZAK. ČÍSLO	2023089
		MĚŘÍTKO	1:100
NÁZEV DOKUMENTU	PŮDORYS SLP	ČÍSLO PŘÍLOHY	D.1.4.4.07