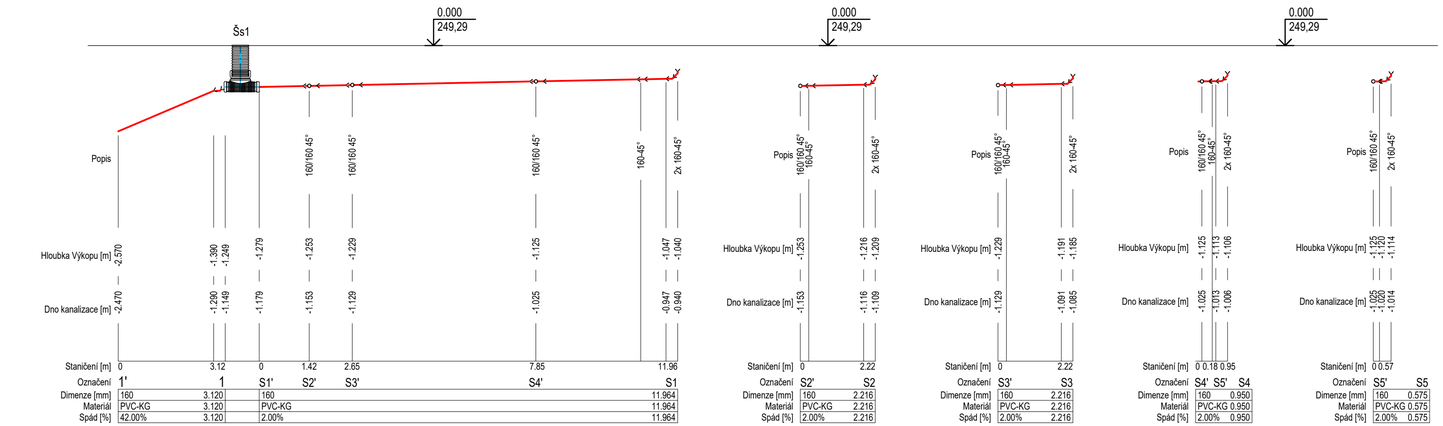

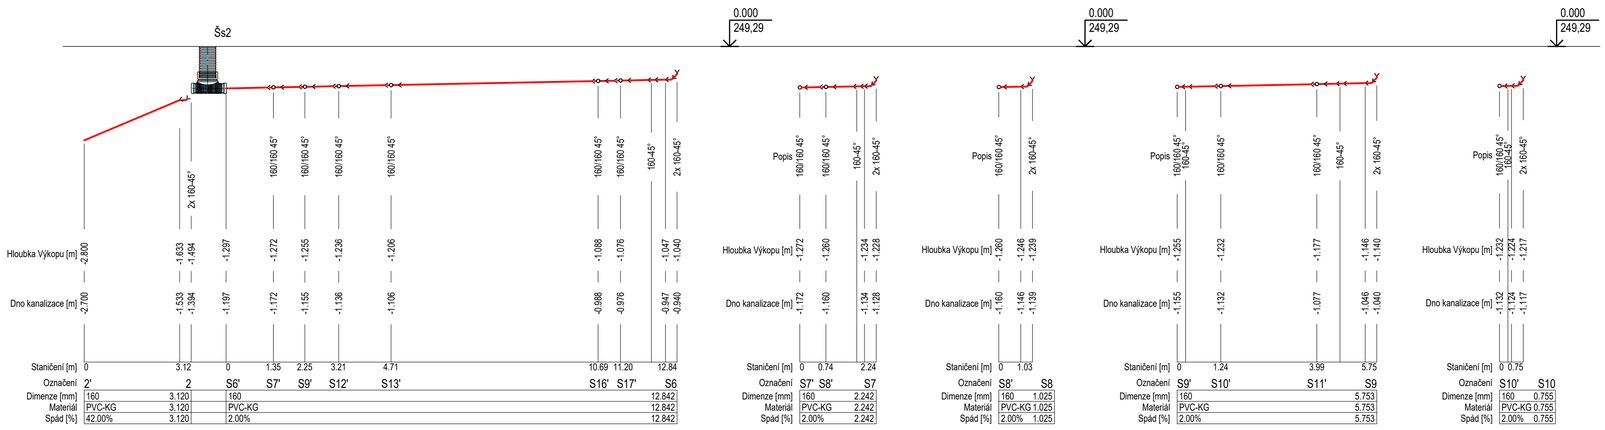

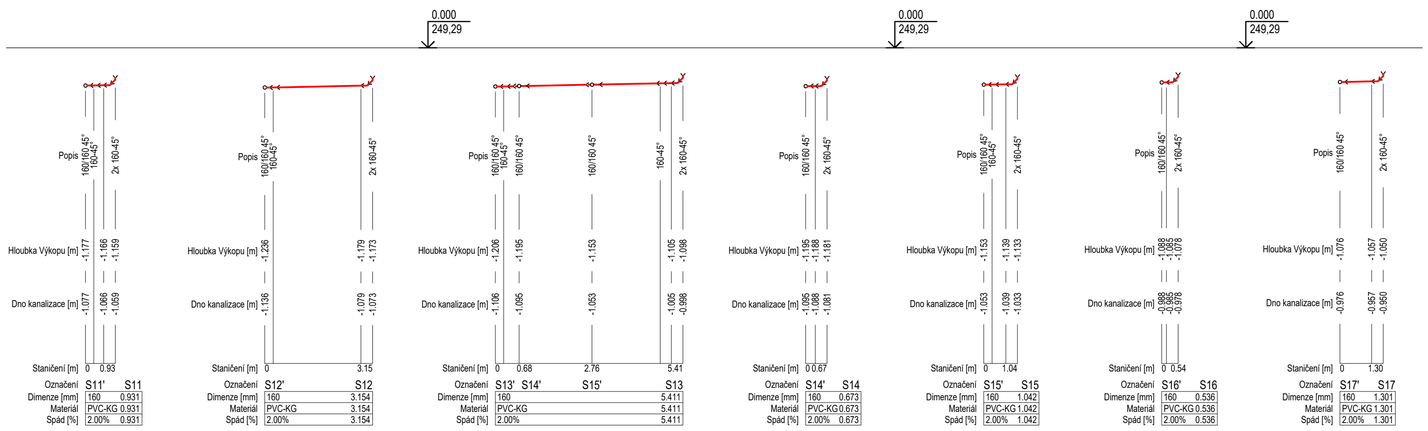

LEGENDA POTRUBÍ KANALIZACE

- KANALIZAČNÍ POTRUBÍ, PE / PVC-KG - DEŠŤOVÁ KANALIZACE
- KANALIZAČNÍ POTRUBÍ, PVC-KG - SPLAŠKOVÁ KANALIZACE
- KANALIZAČNÍ POTRUBÍ, PP-HT - PŘIPOJOVACÍ POTRUBÍ

POZNÁMKA - KANALIZACE:
- VŠECHNA PŘIPOJOVACÍ POTRUBÍ BUDOU PROVEDENA V MINIMÁLNÍM SKLONU 3% NENÍ-LI TOMU UVEDENO JINAK,
- POTRUBÍ V DRÁŽKÁCH BUDE CHRÁNĚNO PROTI MECHANICKÉMU POŠKOZENÍ PLSTĚNÝMI PÁSY,
- UCHYCENÍ POTRUBÍ BUDE PROVEDENO DLE MONTÁŽNÍHO NÁVODU VÝROBCE,
- SVODNÉ POTRUBÍ SPLAŠKOVÉ KANALIZACE Z MATERIÁLU PVC-KG, PŘIPOJOVACÍ POTRUBÍ Z MATERIÁLU PP-HT
- NA SVODNÉM POTRUBÍ UMÍSTĚNY ČISTICÍ KUSY 1 m NAD PODLAHOU DANÉHO PODLAŽÍ, NUTNO ZAJISTIT PŘÍSTUP (OSAZENÍ REVIZNÍCH DVÍŘEK)
- ZÁSADY PRO PROVÁDĚNÍ PŘIPOJOVACÍHO POTRUBÍ:
  - NEJVĚTŠÍ DÉLKA NEVĚTRANÉHO PŘIPOJOVACÍHO POTRUBÍ JE 4 m,
  - NEJMENŠÍ SKLON NEVĚTRANÉHO PŘIPOJOVACÍHO POTRUBÍ JSOU 3%,
  - U KAŽDÉHO ZAŘIZOVACÍHO PŘEDMĚTU BUDE OSAZENA ZÁPACHOVÁ UZÁVĚRA S VÝŠKOU VODNÍHO SLOUPCE MINIMÁLNĚ 50 mm,
  - PŘECHOD NA ODPADNÍ POTRUBÍ JE PROVEDEN ODBOČKAMI S ÚHLEM ODBOČENÍ 45° AŽ 88,5°,
  - PŘIPOJOVACÍ POTRUBÍ OD DVOU A VÍCE ZAŘIZOVACÍCH PŘEDMĚTŮ NAPOJENÉHO DO SVODNÉHO POTRUBÍ MÁ BÝT OPATŘENO ČISTÍCÍ TVAROVKOU,
  - PŘIPOJOVACÍ POTRUBÍ NAPOJENÁ NA ODPADNÍ POTRUBÍ ODBOČKOU S ÚHLEM VĚTŠÍM NEŽ 75°, MUSÍ MÍT MEZI DNEM PŘIPOJOVACÍHO POTRUBÍ V MÍSTĚ PŘIPOJENÍ A HLADINOU VODY V NAPOJENÉ ZÁPACHOVÉ UZÁVĚRCE SVISLOU VZDÁLENOST VĚTŠÍ NEBO ROVNU VNITŘNÍMU PRŮMĚRU PŘÍP. POTRUBÍ,
  - ODBOČKY S BOČNÍM ÚHLEM PŘIPOJENÍ VĚTŠÍM NEŽ 60° MUSÍ BÝT NA PŘIPOJOVACÍM POTRUBÍ OSAZENY S ODTOKEM VE SVISLÉ ROVINĚ,
  - EXCENTRICKÉ REDUKCE OSAZENÉ NA LEŽATÉM PŘIPOJOVACÍM POTRUBÍ MUSÍ BÝT OSAZENY S ROVNÝM POVRCHEM NAHOŘE,

DÁLE VIZ TECHNICKÁ ZPRAVA.

AUTOREM PROJEKTOVÉ DOKUMENTACE JE SPOLEČNOST TECHNICAL PROJECT, S.R.O. A PROJEKTOVÁ DOKUMENTACE JE JEJÍM AUTORSKÝM DÍLEM. ÚPRAVY, KOPIE A JINÉ NAKLÁDÁNÍ S PROJEKTOVOU DOKUMENTACÍ JSOU MOŽNÉ POUZE S PÍSEMNÝM SOUHLASEM AUTORA PROJEKTOVÉ DOKUMENTACE. ZMĚNY TECHNICKÉHO ŘEŠENÍ A ZMĚNY NAVRŽENÝCH VÝROBKŮ PŘI VÝSTAVBĚ, JSOU MOŽNÉ POUZE S PÍSEMNÝM SOUHLASEM AUTORA PROJEKTOVÉ DOKUMENTACE, V OPAČNÉM PŘÍPADĚ AUTOR PROJEKTOVÉ DOKUMENTACE NENÍ ODPOVĚDNÝ ZA FUNKČNOST STAVBY, SPRÁVNOST TECHNICKÉHO ŘEŠENÍ A VZNIKLÉ ŠKODY.

0,000 = 000,000 m n.m. B.p.v.

ATELIER TECL

ATELIER TECL s.r.o.
GROHOVA 51
602 00 BRNO
+420 544 212 348
www.atelieretecl.cz

ZODPOVĚDNÝ PROJEKTANT	BC. MIROSLAV DOBROVOLNÝ	razítko a číslo paré
VEDOUCÍ PROJEKTU	ING. IVO KAKÁČ	
ARCHITEKT	ING. ARCH. LUKÁŠ TECL	
VYPRACOVAL	ING. PATRÍCIA ŠČERBOVÁ	
KONTROLOVAL	BC. MIROSLAV DOBROVOLNÝ	

STAVEBNÍK: MĚSTO STUDÉNKA, NÁM. REPUBLIKY 762, 742 13 STUDÉNKA

DOKUMENTACE PRO PROVEDENÍ STAVBY

NÁZEV A MÍSTO STAVBY

NOVOSTAVBA DĚTSKÉ SKUPINY STUDÉNKA

p.č. 1356/1, 1436/1, k.ú. Butovice

OBJEKT	SO 01 - NOVOSTAVBA DĚTSKÉ SKUPINY
ČÁST	D1.4.1 ZDRAVOTNĚ TECHNICKÉ INSTALACE
NÁZEV DOKUMENTU	PODÉLNÉ ŘEZY - KANALIZACE

FORMÁT	8 x A4
DATUM	01/2024
STUPEŇ	DPS
ZAK. ČÍSLO	2023089
MĚŘÍTKO	1:100
ČÍSLO PŘÍLOHY	05