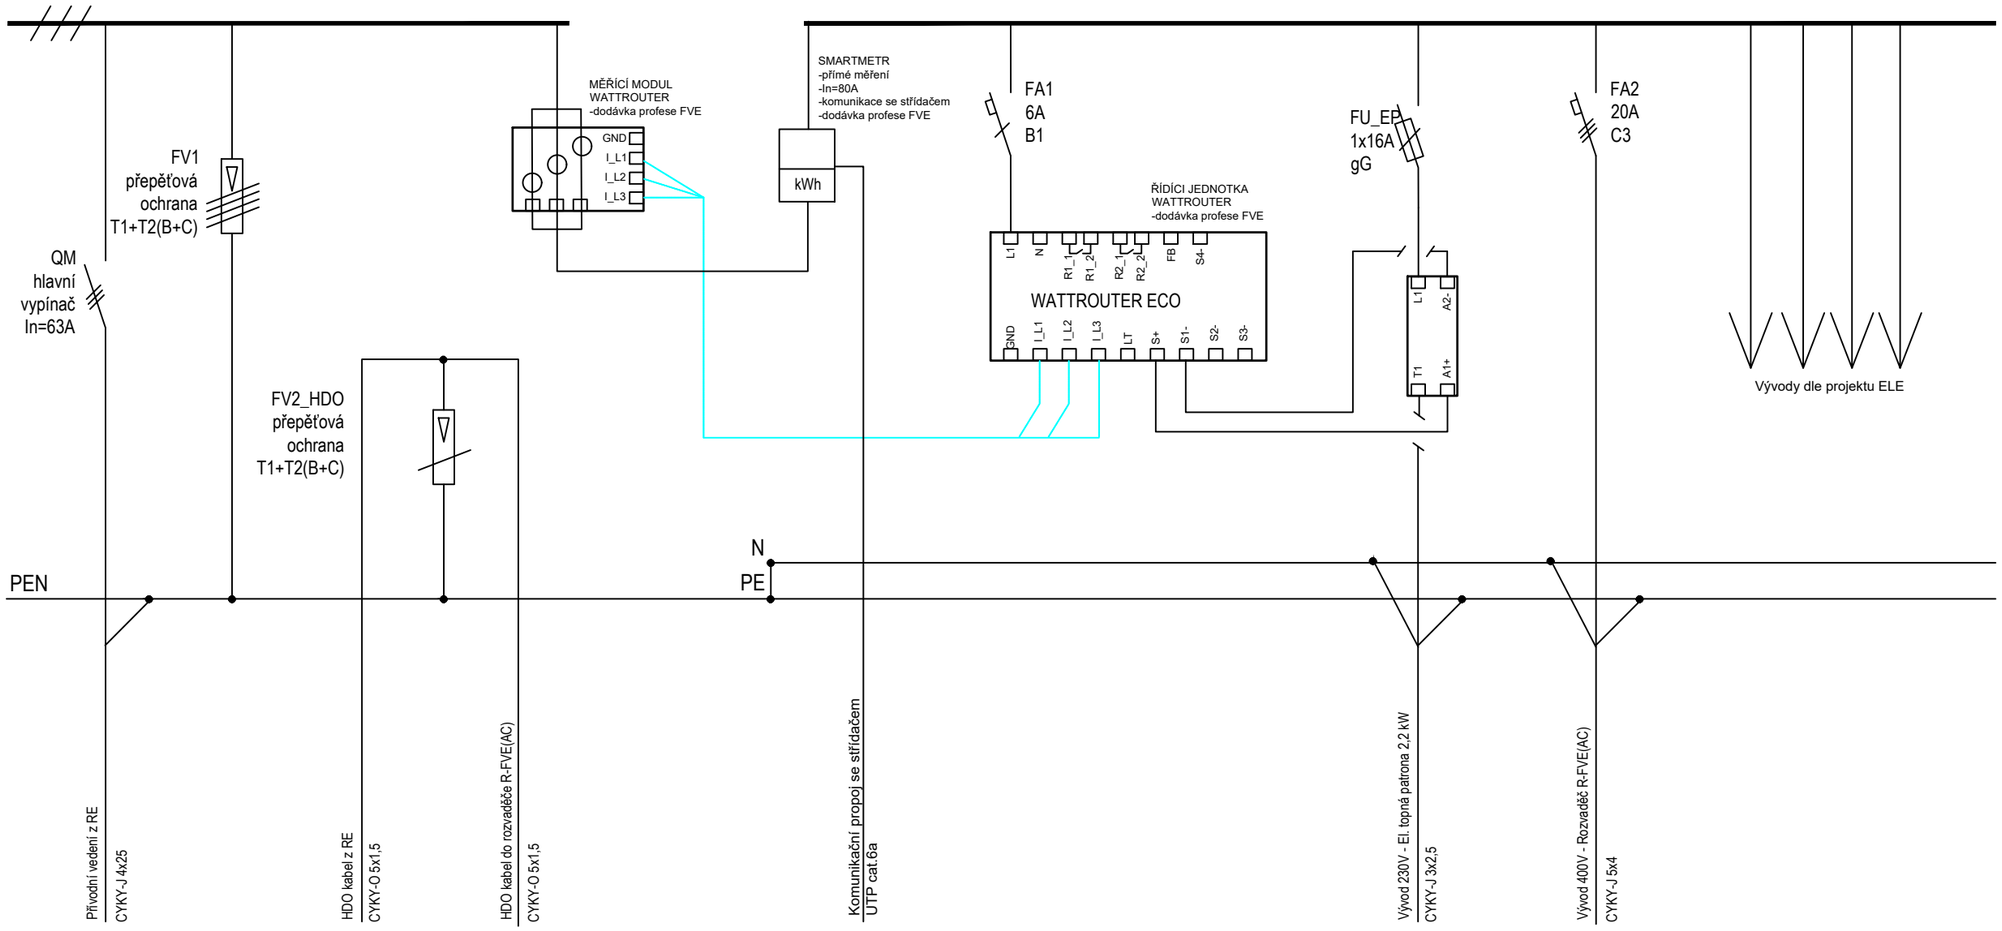

0,000 = 000,000 m n.m. B.p.v.

ATELIER TECL

ATELIER TECL s.r.o.
GROHOVA 51
602 00 BRNO
+420 544 212 348
www.ateliertecl.cz

ZODPOVĚDNÝ PROJEKTANT	ING. ARCH. LUKÁŠ TECL	razítko a číslo paré
VEDOUCÍ PROJEKTU	ING. IVO KAKÁČ	
ARCHITEKT	ING. ARCH. LUKÁŠ TECL	
VYPRACOVAL	ING. ADRIÁN MIKLOŠ	
KONTROLOVAL	ING. TOMÁŠ NOVOTNÝ	

STAVEBNÍK: MĚSTO STUDÉNKA, NÁM. REPUBLIKY 762, 742 13 STUDÉNKA

DOKUMENTACE PRO SPOLEČNÉ POVOLENÍ

NÁZEV A MÍSTO STAVBY

NOVOSTAVBA DĚTSKÉ SKUPINY STUDÉNKA

p.č. 1356/1, 1436/1, k.ú. Butovice

OBJEKT

SO 01 - NOVOSTAVBA DĚTSKÉ SKUPINY

ČÁST

D.1.4.6 FVE

NÁZEV DOKUMENTU

ROZVADĚČ R1

FORMÁT	6 x A4
DATUM	11/2023
STUPEŇ	DPS
ZAK. ČÍSLO	2023089
MĚŘÍTKO	

ČÍSLO PŘÍLOHY

D.1.4.6.05