


**SEZNAM SOUŘADNIC**

- 1. 486354.52 1112581.43
- 2. 486352.44 1112576.02
- 3. 486350.44 1112571.72
- 4. 486348.45 1112570.90
- 5. 486348.74 1112578.47
- 6. 486353.12 1112579.49
- 7. 486357.26 1112580.45
- 8. 486350.61 1112585.94
- 9. 486356.22 1112584.92
- 10. 486354.99 1112593.51
- 11. 486358.65 1112594.36
- 12. 486359.38 1112594.53
- 13. 486357.11 1112604.27
- 14. 486352.73 1112603.25
- 15. 486354.22 1112616.69
- 16. 486349.84 1112615.67
- 17. 486351.44 1112618.81
- 18. 486352.48 1112622.15
- 19. 486341.01 1112625.69
- 20. 486339.98 1112623.34
- 21. 486344.18 1112617.96
- 22. 486339.79 1112616.94
- 23. 486343.81 1112599.65
- 24. 486348.20 1112600.67

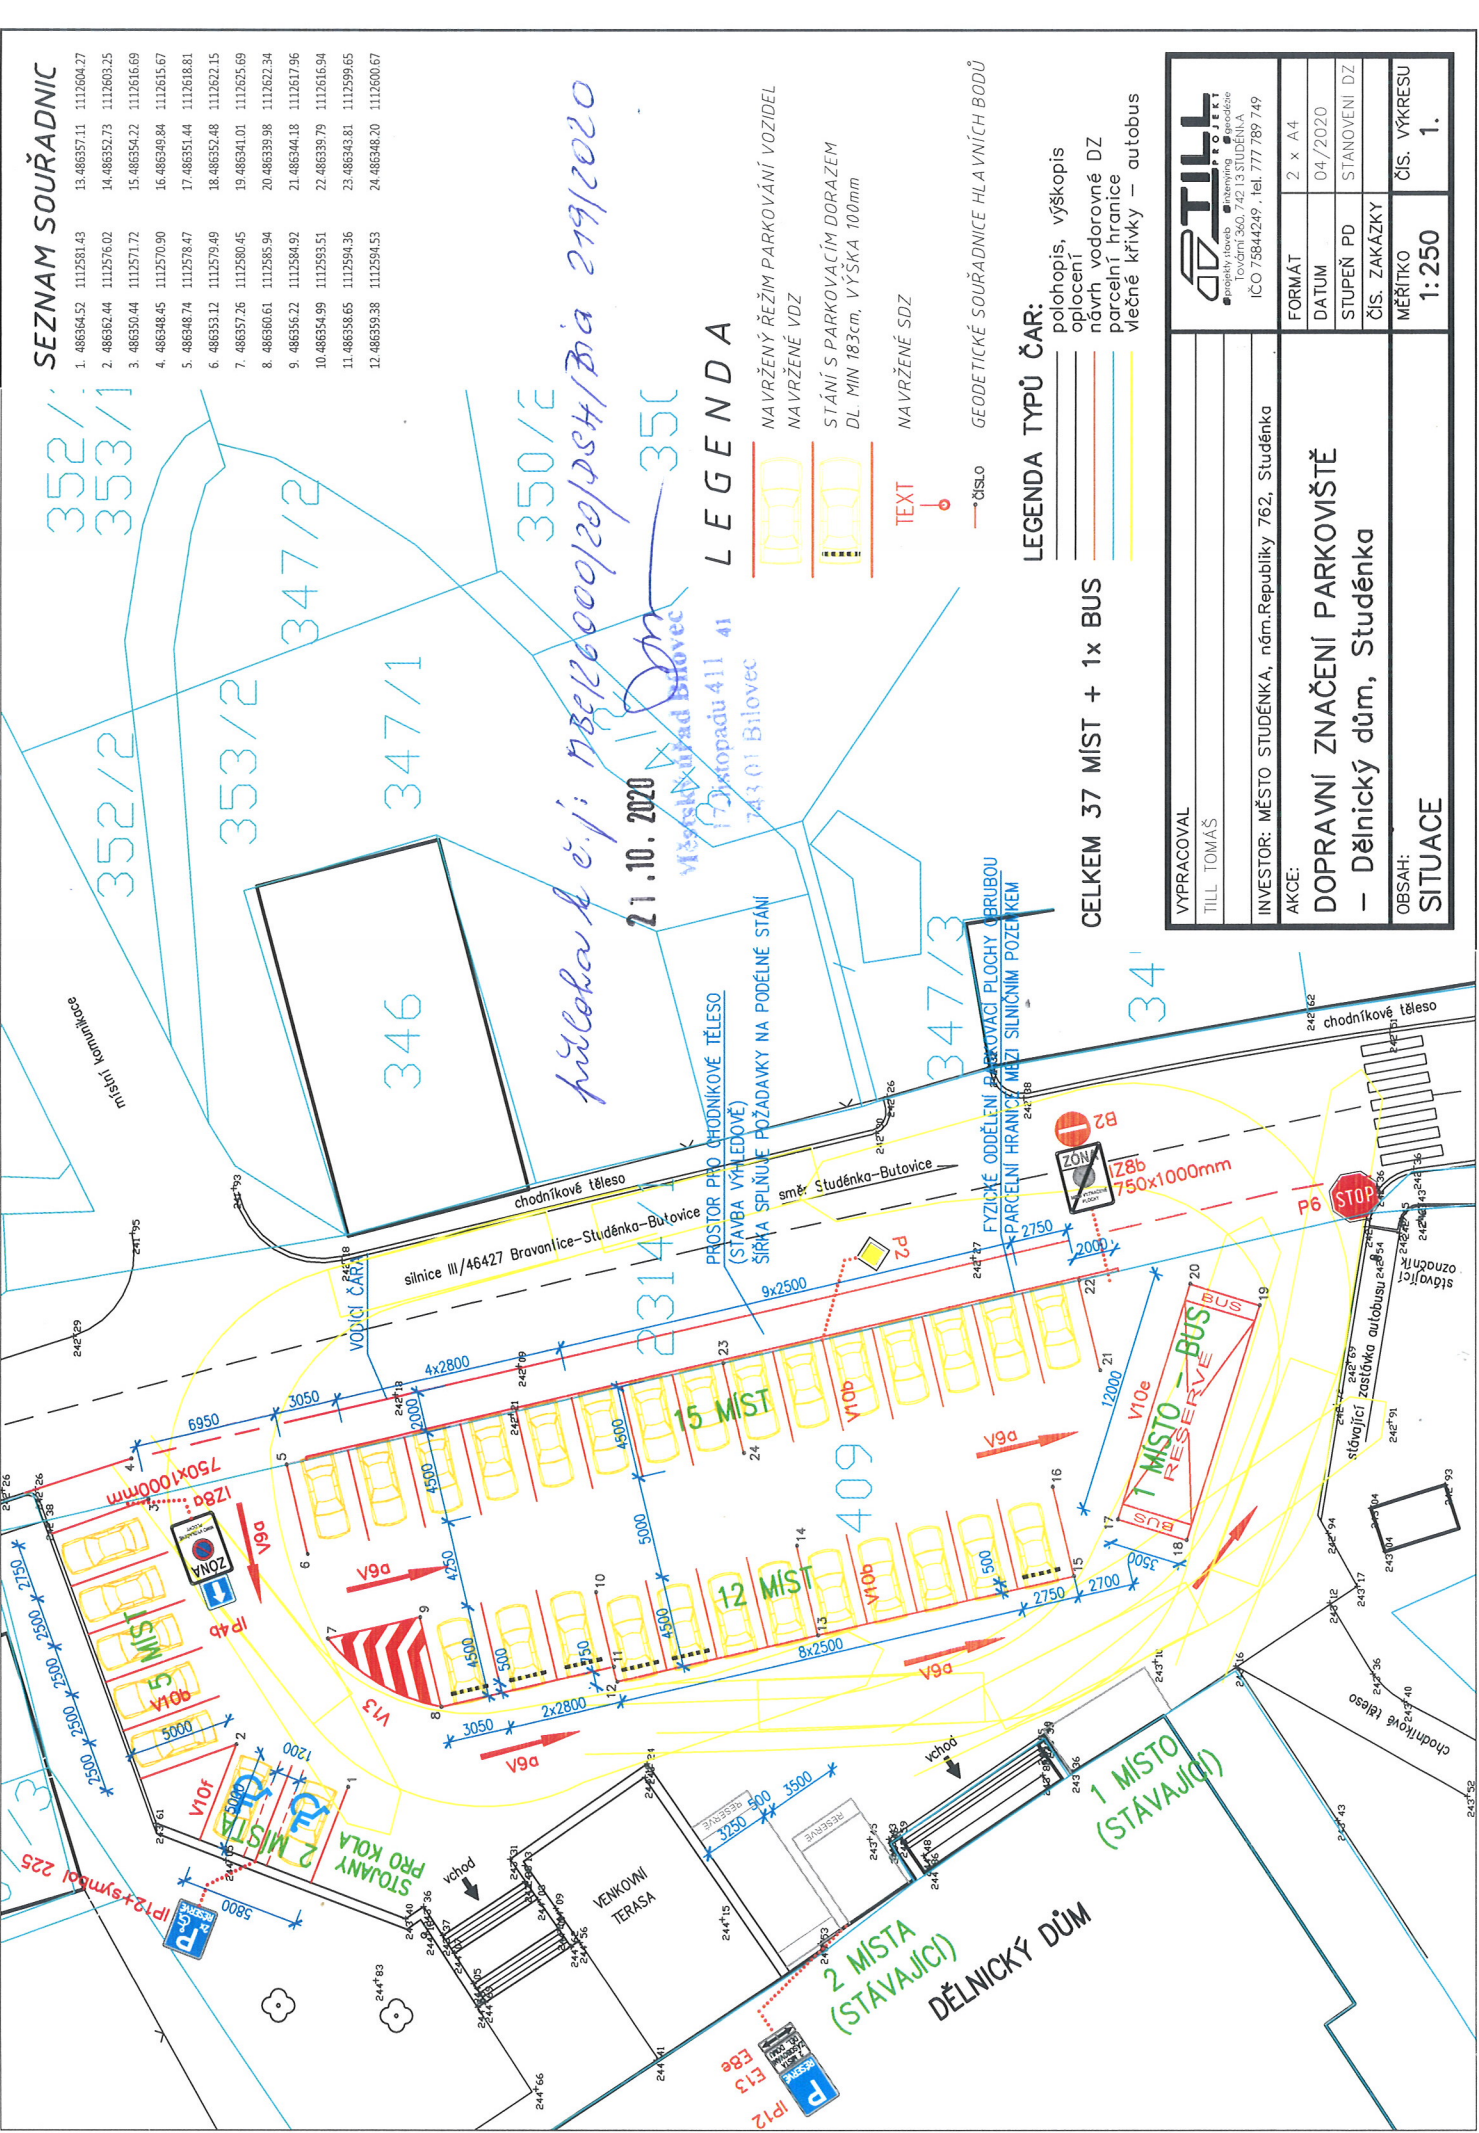

**LEGENDA**

- NAVRŽENÝ ŘEŽIM PARKOVÁNÍ VOZIDEL
- NAVRŽENÉ VDZ
- STÁNÍ S PARKOVACÍM DORAZEM
- DL MIN 183cm, VÝŠKA 100mm
- NAVRŽENÉ SDZ
- TEXT
- ČÍSLO
- GEODETICKÉ SOUŘADNICE HLAVNÍCH BODŮ

**LEGENDA TYPŮ ČAR:**

- polohopis, výškopis
- oplocení
- návrh vodorovné DZ
- parcelní hranice
- vlečné křivky – autobus

CELKEM 37 MÍST + 1x BUS

VYPRACOVAL TILL TOMÁŠ	
INVESTOR: MĚSTO STUDÉNKA, n.ám.Republiky 762, Studénka	
AKCE:	
FORMÁT	2 x A4
DATUM	04./2020
STUPEŇ PD	STANOVENÍ DZ
ČÍS. ZAKÁZKY	
MĚŘÍTKO	ČÍS. VÝKRESU
1:250	1.

**DOPRAVNÍ ZNAČENÍ PARKOVIŠTĚ**  
– Dělnický dům, Studénka

OBSAH:  
SITUACE