


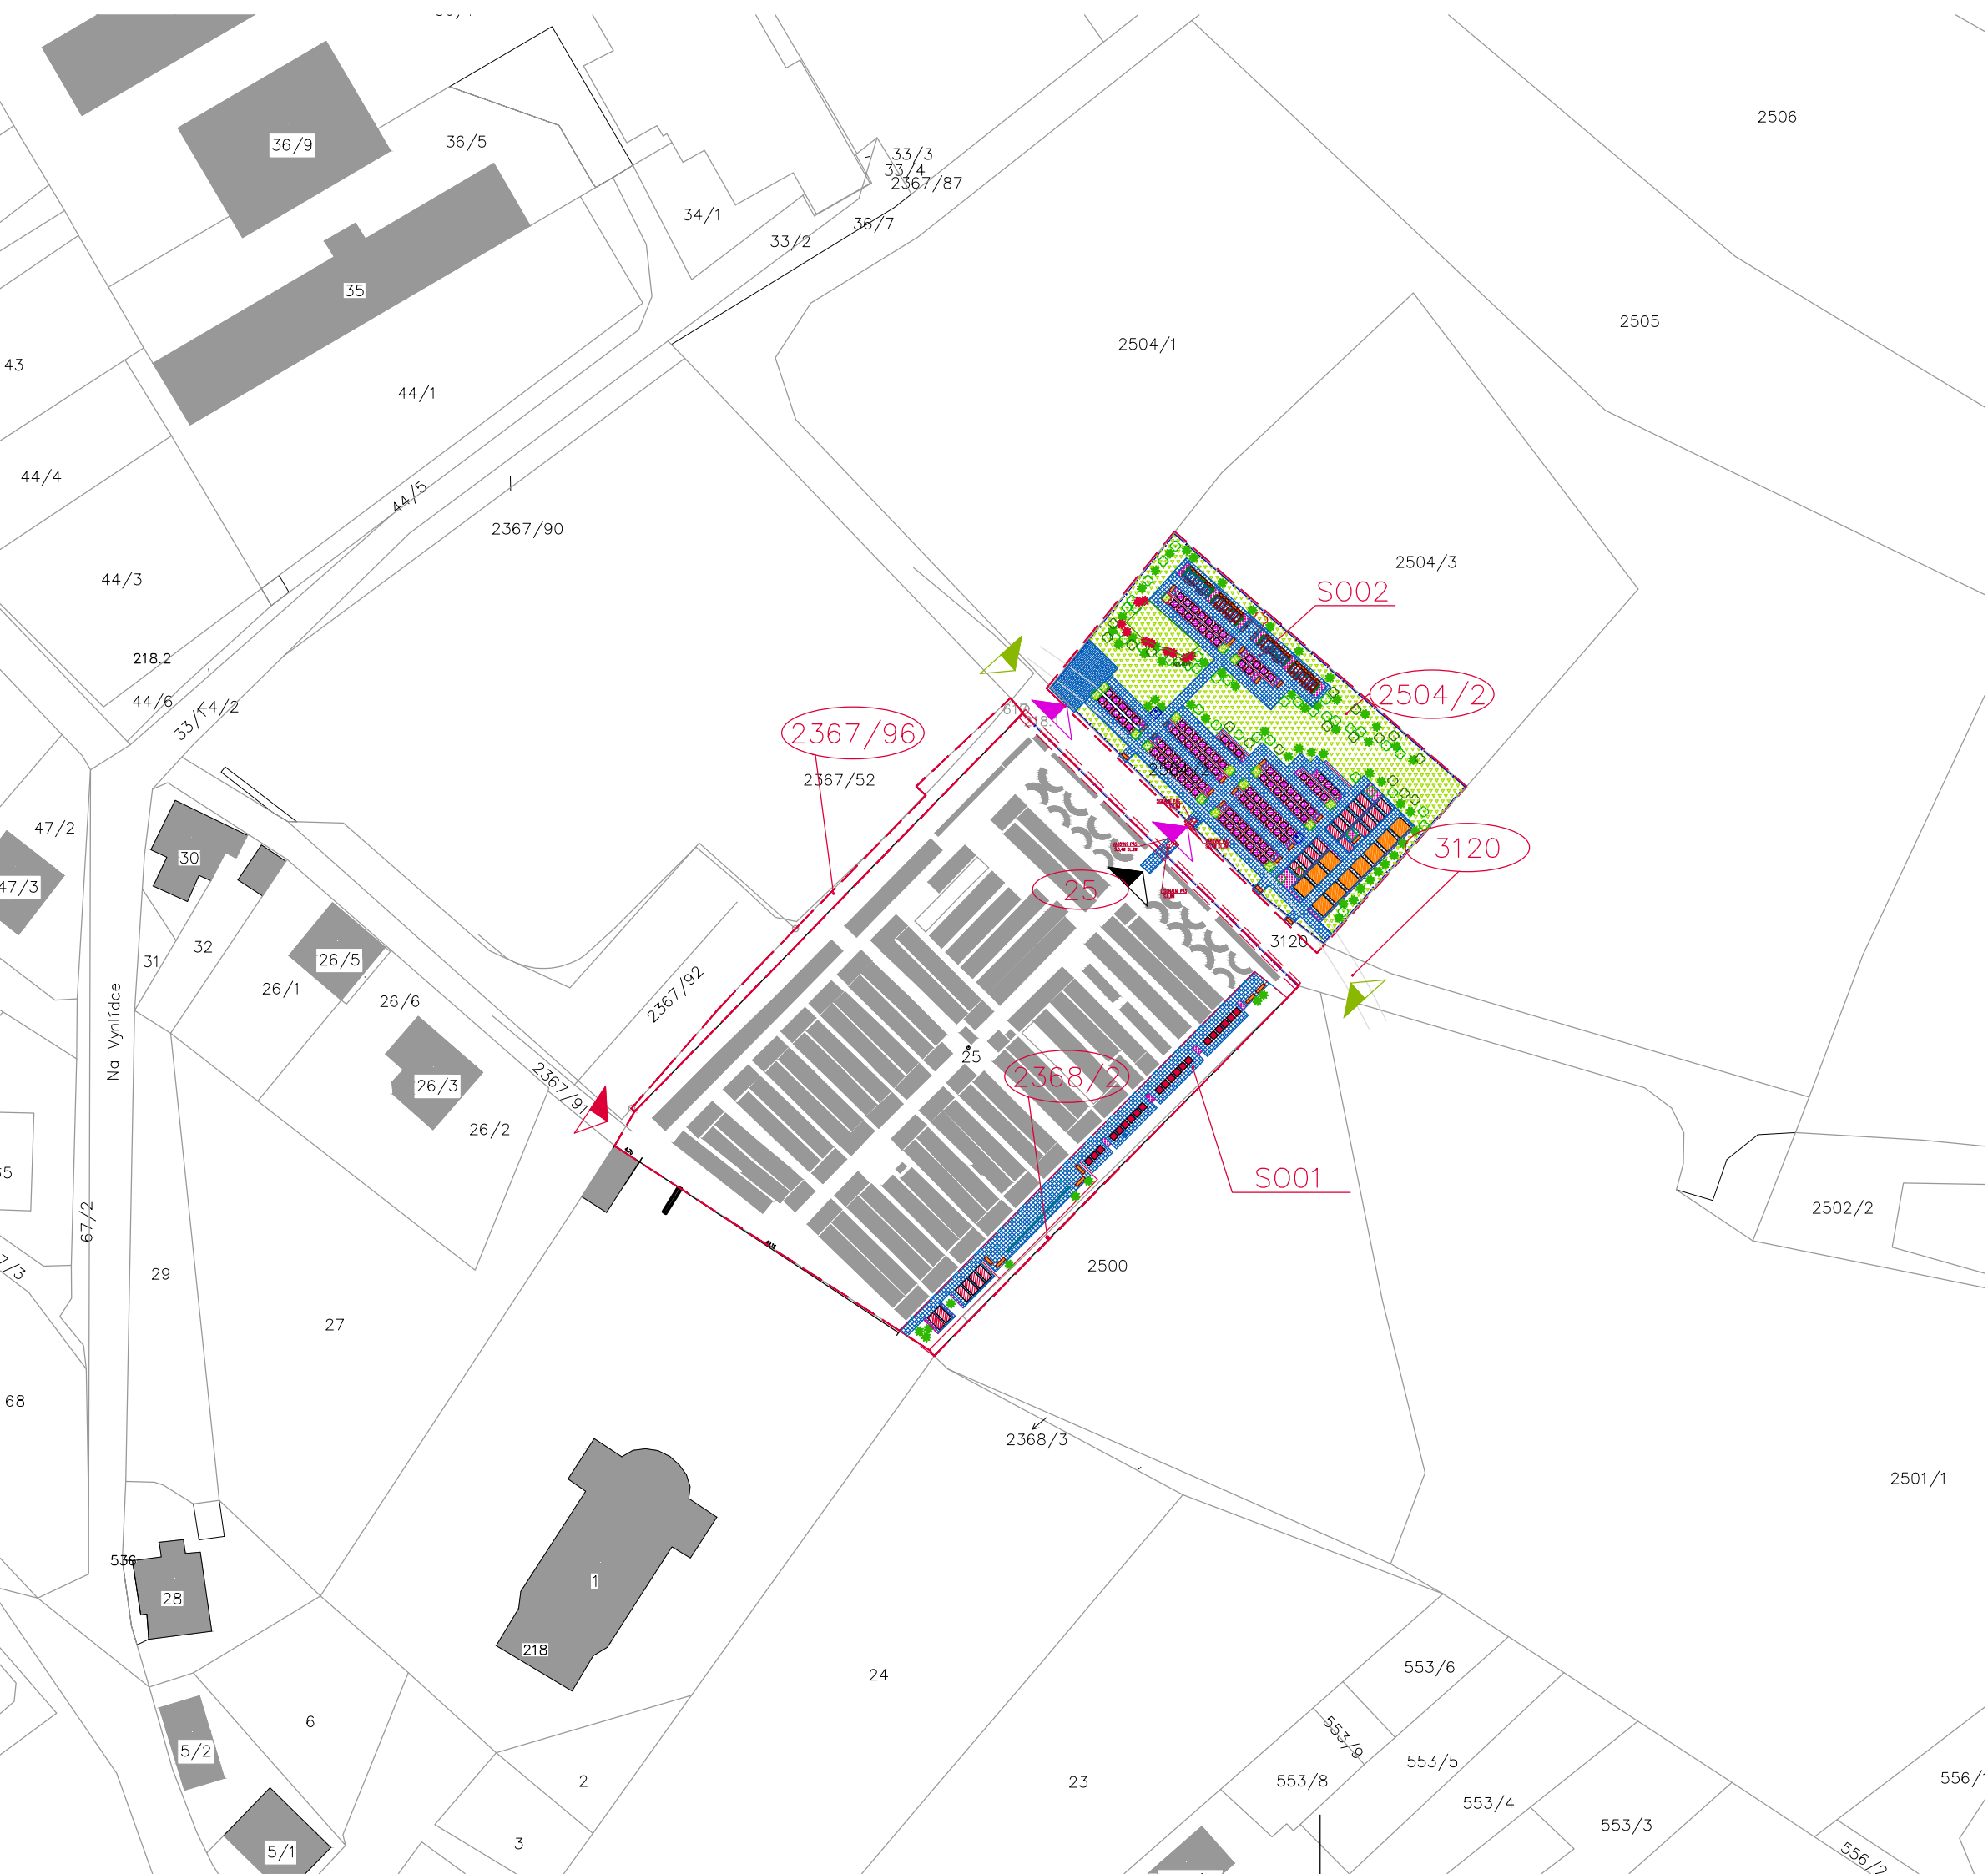

LEGENDA

STÁVAJÍCÍ OKOLNÍ ZÁSTAVBA OBJEKTŮ,HROBŮ

VSTUP – VRATA –NA NOVÝ HŘBITOV

VCHOD DO OBJEKTU – VRATA –STÁVAJÍCÍ HŘBITOV

PRŮCHOD MEZI HŘBITOVY

PRŮJEZD – NOVÝ HŘBITOV

HRANICE POZEMKU

DOTČENÉ ÚZEMÍ S001 + S002

2504/2

ČÍSLA PARCELY

POZNÁMKA

VEŠKERÉ STAVEBNÍ A BOURACÍ PRÁCE BUDOU PROVÁDĚNY
RUČNĚ BEZ POUŽITÍ STAVEBNÍCH STROJŮ!
POZOR!!!VODA, DEŠŤOVÁ A SPLAŠKOVÁ KANALIZACE,
VEŘEJNÉ OSVĚTLENÍ ZAKRESLENO ORIENTAČNĚ NUTNO
VYTÝČIT PŘI REALIZACI.

REVIZE 1(S001)

katastrální území: BUTOVICE [758442]
polohový systém: S–JTSK
výškový systém: BpV
+0,000

PROJEKCE GUŇKA

PROJEKCE GUŇKA S.R.O.

PROJEKČNÍ A INŽENÝRSKÁ ČINNOST VE STAVEBNICTVÍ
NA ČTVRTI 328/10
70030 OSTRAVA–JIH–HRABŮVKA

EMAIL: gunka@projkecegunka.cz
MOBIL: +420 608 730 487

Stavba:

PD – ROZŠÍŘENÍ KAPACITY HŘBITOVŮ
VE STUDĚNCE BUTOVICE

Část:

C SITUAČNÍ VÝKRESY

Výkres:

SITUAČNÍ VÝKRES ŠIRŠÍCH VZTAHŮ

Místo
stavby:

HŘBITOV BUTOVICE, PARCELA Č. 2504/2, 3120, 25, 2367/96
KATASTRÁLNÍ ÚZEMÍ BUTOVICE [758442]

Objednatel
stavby:

město STUDÉNKA
nám.REPUBLIKY 762, 742 13 STUDÉNKA

Odpov.proj.

ING . J A K U B G U Ň K A

Autor:

ING . J A K U B G U Ň K A

Kreslil:

J A N A M I C H A L C O V Á

Formát:

4 2 0 x 2 9 7

Číslo kopie:

Číslo výkresu:

Datum:

1 0 / 2 0 2 4

Měřítko:

1 : 1 0 0 0

Zakázka:

1 8 9 _ 2 0 2 2

Stupeň:

DOKUMENTACE PRO VYDÁNÍ SPOLEČNÉHO POVOLENÍ

C1