




PUDORYS

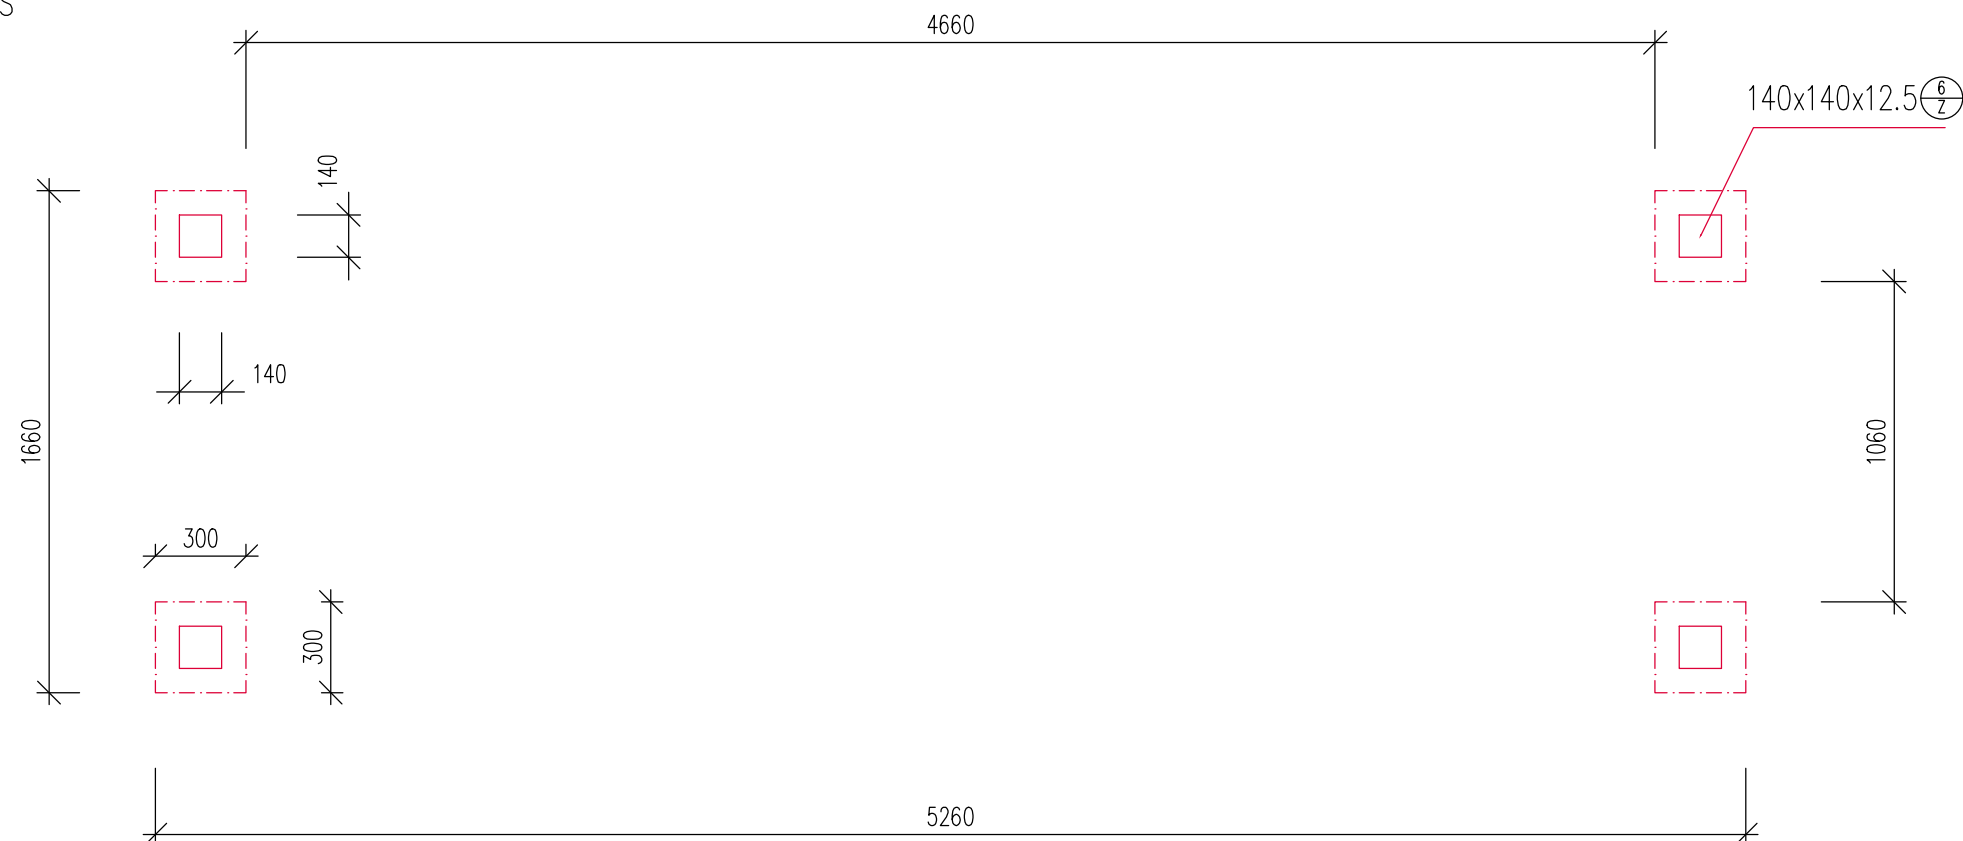

ŘEZ

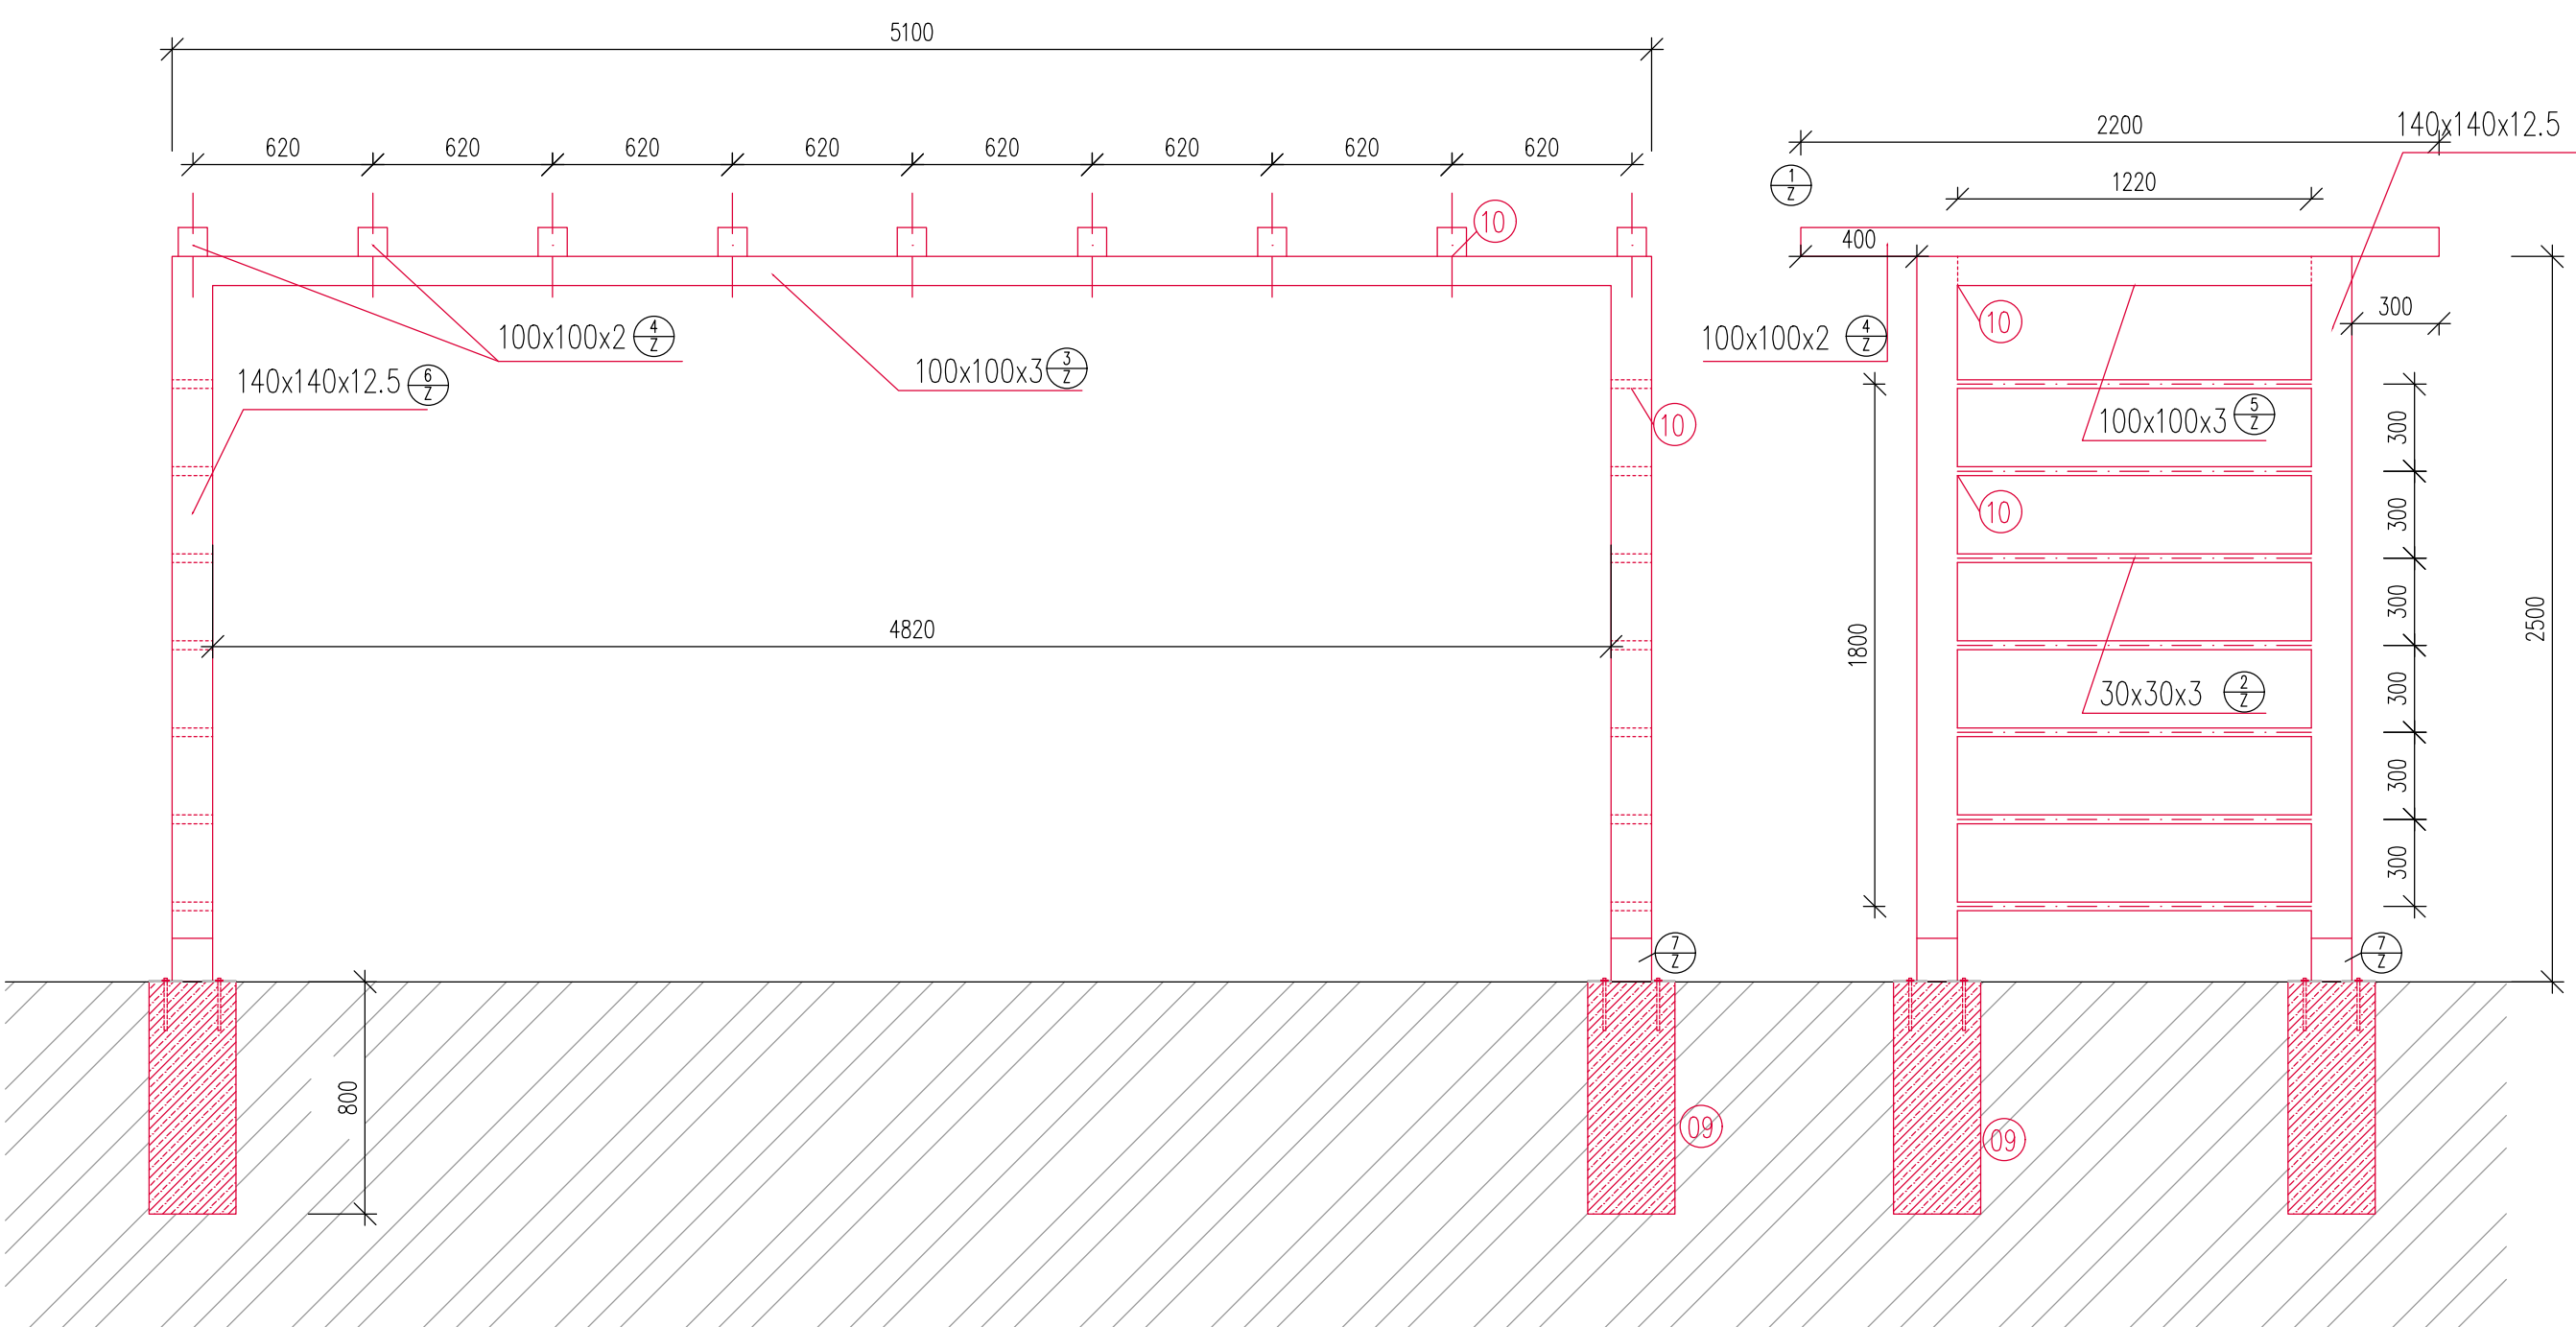

POHLED

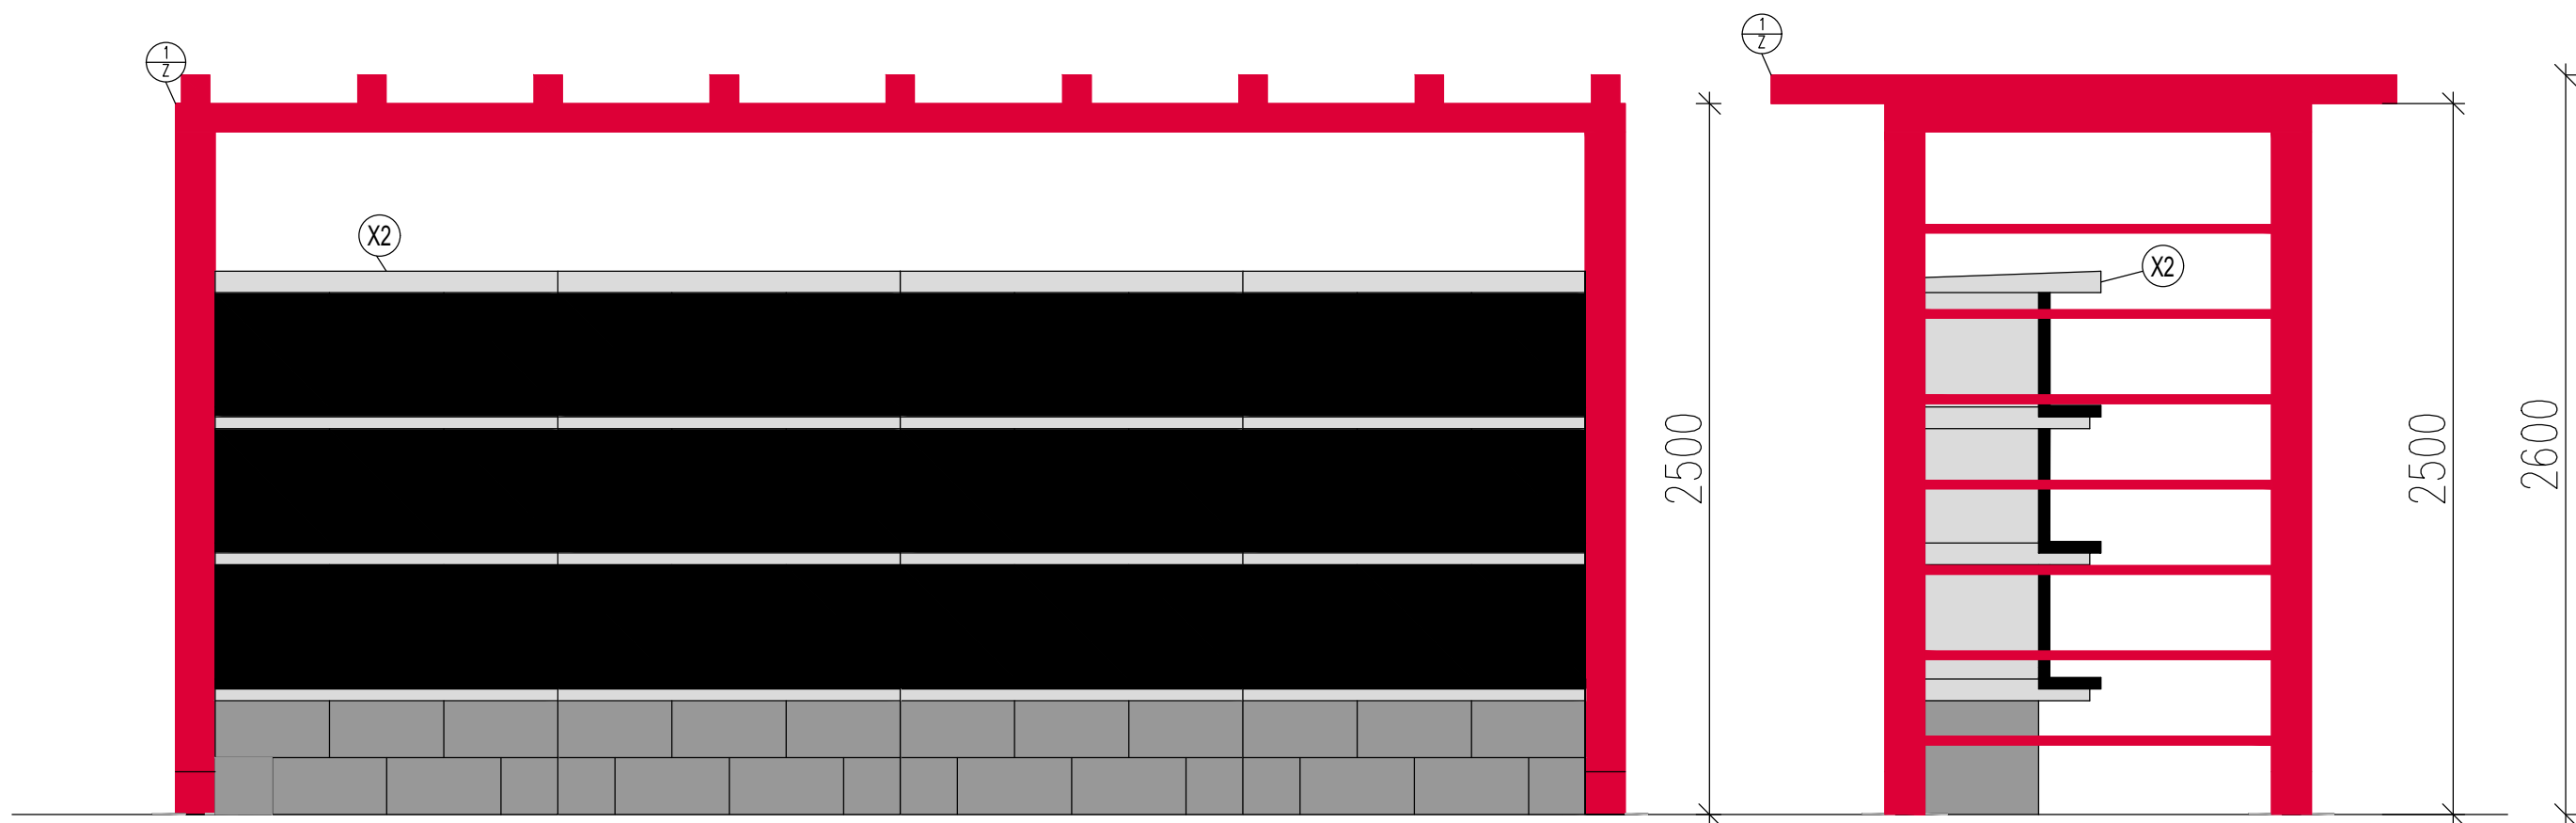

01. PROVĚZENÍ STAVBY ZÁKLADOVÉ KONSTRUKCE Z BETONU C20/25 DO HLUBOKY 900 MM, CELKOVÝCH PĎRÝSOVÝCH ROZMĚRŮ 14670/500 MM- VZNIKNE ZÁKLADOVÁ KONSTRUKCE PRO KOLÁBURIUM
02. PROVĚZENÍ KONSTRUKCE Z PROSTĚHO BETONU C8 DO HLUBOKY 800 MM A PĎRÝSOVÝCH ROZMĚRŮ 5020/ 600 MM- VZNIKNE ZÁKLADOVÁ KONSTRUKCE PRO BUDOUCÍ KOLÁBURIUM
03. PROVĚZENÍ ZÁKLADOVÉ PAKTY DO HLUBOKY 800 MM A PĎRÝSOVÝCH ROZMĚRŮH 350/ 350 MM- VZNIKNE ZÁKLADOVÁ KONSTRUKCE PRO BETONOVÝ PLOT
04. NA PROVĚZENOU ZÁKLADOVOU KONSTRUKCI Z BETONU C8 DOJDE K VYSTÁVBĚ KOLÁBURIUM POMOČI PREFABRIKOVANÝCH BETONOVÝCH DÍLCŮ- ČERNÝ NRAMOR STAVEBNÍHO POMOČI OBDELKOVANÉHO TVARU ROZMĚR 1205/400/1910 MM, KTERÉ BUDOU MONTOVANÝ NA STÁVBĚ- VÝŠKA KOLÁBURIUM 1910 MM, DĚLKA 4820 MM
05. NA PROVĚZENOU ZÁKLADOVOU KONSTRUKCI Z BETONU C20/25 DOJDE K VYSTÁVBĚ KOLÁBURIUM POMOČI SPOJA HLINIK PROFILŮ+ PŘÍRODNÍ KAMEN, KALÍ SKLO- OBDELKOVANÉHO TVARU ROZMĚR 14470/320/1630 MM, KTERÉ BUDOU MONTOVANÝ NA STÁVBĚ- VÝŠKA KOLÁBURIUM 1630 MM, DĚLKA 14470 MM (STŘECHA 14599/440)
06. NA PROVĚZENOU ZÁKLADOVOU KONSTRUKCI (PÁTKY) O ROZMĚRU 350 / 350 MM HLUBOKY 800 MM) BUDE PROVĚZEN BETONOVÝ PREFABRIKOVANÝ PLOT. DO ZABĚTOVANÝCH BETONOVÝCH SLOUPŮ O ROZMĚRU 2000/2800/15 MM BUDOUCÍ NA SEBE POSTUPNĚ VLOŽENY 4 BETONOVÉ D4 DESKY O ROZMĚRU 500 MM/2000/4 MM
07. PROVĚZENÍ BETONOVÉ DŘÁŽKY- DO RUČNÍHO VÝKOPU HLUBKY 320 MM BUDE NA ŽITNÝCH PŮVODNÍ ZEMIN VLOŽENO V TL. 60 MM DRESENE KAMENIVO FR. 2-4 mm, POTE BUDE VLOŽENO DŘEČE KAMENIVO V TL. 200 MM ŠTERKŮRČI, FINÁLNĚ BDE POLOŽENA BETONOVÁ DŘÁŽKA O ROZMĚRU 100/200 MM V TL.60 MM
08. DO PROVĚZENÉHO VÝKOPU BUDE NASTYPÁN ZAHRADNICKÝ SUBSTRÁT V TL. 320 MM
09. PROVĚZENÍ ZÁKLADOVÉ PAKTY DO HLUBOKY 800 MM A PĎRÝSOVÝCH ROZMĚRŮH 300/ 300 MM- VZNIKNE ZÁKLADOVÁ KONSTRUKCE PRO TRELÁŽ
10. ZÁKLADOVÁ KONSTRUKCE PRO TRELÁŽ BDE S OCĎOVÝMI AKČI ŽAROVĚ POZNKOVANÉHO BDE SPOJEN SVAREM DĚ ODLÉNSKÉ DOKUMENTACE (SPOJE A SVARY BUDOU OŠETŘENY-ZAČISTĚNÍ ANTIKORŮZNÍM NÁTEREM BARVA POZINK) MONTÁŽ PROVĚZENÁ NA MÍSTĚ
11. PROVĚZENÍ ZÁKLADOVÉ BETONOVÉ PAKTY Z C20/25 DO HLUBOKY 600 MM A PĎRÝSOVÝCH ROZMĚRŮH 200/200 MM- VZNIKNE ZÁKLADOVÁ KONSTRUKCE PRO STOLNÝ VÁZY A SVĚČEK

	PŮVODNÍ TERÉN
	PŘEVODNÍ ZÁKLADOVÉ KONSTRUKCE BETON C16/C20
	HRANICE POZEMKU
	NÁSYP – ZAHRADNICKÝ SUBSTRÁT
	BETONOVÁ DLÁŽDICE 100x200x60MM
	ŠTĚRKODŘ 30MPa, TL. 200 MM
	LOŽNÁ VRSTVA FR. 2-4 MM 50MPa, TL. 60 MM
	NOVÉ KONSTRUKCE VČETNĚ POPISU
	BETONOVÁ DESKA 500/2000/45 MM
	PŘEVODNÍ ZÁKLADOVÉ KONSTRUKCE BETON C20/25
	PŘEVODNÍ POVRCHOVÉ ÚPRAVY – MARMOLIT (75MM)

1. PŘED OBJEDNÁNÍM VÝROBKŮ – NUTNO PŘÍMO NA STAVĚ ZKONTROLOVAT VELIKOSTI OTVORŮ !!!
2. PŘED ZAČETÍM STAVĚNÍ PRÁCE NA STAVĚ (BOURACÍ PRÁCE). JE NUTNÉ PŘED PRÁČNÍMI SCHŮZOU ZA PŘÍTOMNOSTI INVESTORA, DODAVATELE A PROJEKTANTA S CÍLEM VYKUSNĚNÍ VŠECH POSTUPŮ A ZAMĚRŮ PROJEKTU.
3. NA STAVĚ BUDOU POUŽITY JEN TAKOVÉ MATERIÁLY, KTERÉ JSOU ATESTOVÁNY A JSOU CERTIFIKOVÁNY.
4. ZMĚNY STAVBY OPROTI PROJEKTU JE POUŽIT JEN NA ZÁKLADĚ PÍSEMNÉHO SOUHLASU INVESTORA A PROJEKTANTA A PODLE ŘÁDNÉ PROJEKTOVÉ DOKUMENTACE.
5. VEŠKERÉ ROZMĚRY JSOU POUZE ORIENTAČNÍ. ROZMĚRY NUTNO OVĚŘIT NA STAVĚ PŘI REALIZACI.
5. VEŠKERÉ MATERIÁLY UVEDENÉ V PROJEKTU JSOU POUZE ORIENTAČNÍ A DODAVATEL JE POVINN POUŽÍT MATERIÁLY STEJNÉ NEBO LEPŠÍ KVALITY NEŽ JE UVEDENO V PROJEKTU.

katastrální území: BUTOVICE [758 442]
polohový systém: S-JTSK
výškový systém: BpV
+0,000 = ČISTÁ PODLAHA 1.NP



Stavba: PD – ROZŠÍŘENÍ KAPACITY HRBITOVŮ
VE STUDENCE BUTOVICE

Část: D.1 STAVEBNĚ TECHNICKÉ ŘEŠENÍ

Výkres: OCELOVÁ TRELÁŽ- NOVÝ STAV

Místo: HRBITOV STUDÉNKA, PARCELA Č.25, 2368/2, 2504/2, 2367/96, 3120
stavby: KATASTRÁLNÍ ÚZEMÍ BUTOVICE [758 442]

Objednatel město STUDÉNKA
stavby: nóm. REPUBLIKY 762, 742 13 STUDÉNKA

Odpo.v.proj. I N G . J A K U B G U Ň K A

Kreslil: I N G . J A K U B G U Ň K A

Kontakt: J A Š U R E K D E N I S

Formát: 911 x 420

Číslo kopie: Číslo výkresu:

Datum: 10 / 2024

100

Měřítko: 1 : 2 5

Zakázka: 1 8 9 2 0 2

Stupeň: DOKUMENTACE PRO PROVÁDĚNÍ STAVBY