

POZNÁMKA – TECHNICKÝ POPIS

1. PŘED OBJEDNÁNÍM VÝROBKŮ– NUTNO PŘÍMO NA STAVBĚ ZKONTROLOVAT VELIKOSTI OTVORŮ !!!
2. PŘED ZAPOČÍTÍM STAVEBNÍCH PRACÍ NA STAVBĚ (BOURACÍ PRÁCE) JE NUTNÉ PROVÉST PRACOVNÍ SCHŮZKU ZA PŘÍTOMNOSTI INVESTORA, DODAVATELE A PROJEKTANTA S CÍLEM VYJASNĚNÍ VŠECH POSTUPŮ A ZAMĚRŮ PROJEKTU.
3. NA STAVBĚ BUDOU POUŽITY JEN TAKOVÉ MATERIÁLY, KTERÉ JSOU ATESTOVÁNY A JSOU CERTIFIKOVÁNY.
4. ZMĚNY STAVBY OPROTI PROJEKTU LZE PROVÉST JEN NA ZÁKLADĚ PÍSEMNĚHO SOUHLASU INVESTORA A PROJEKTANTA A PODLE ŘÁDNÉ PROJEKTOVÉ DOKUMENTACE.
5. VEŠKERÉ ROZMĚRY JSOU POUZE ORIENTAČNÍ. ROZMĚRY NUTNO OVĚRIT NA STAVBĚ PŘI REALIZACI.
6. VEŠKERÉ MATERIÁLY UVEDENÉ V PROJEKTU JSOU POUZE ORIENTAČNÍ A DODAVATEL JE POVINEN POUŽÍT MATERIÁLY STEJNÉ NEBO LEPŠÍ KVALITY NEŽ JE UVEDENO V PROJEKTU.

LEGENDA ŠRAF A ČAR– NOVÝ STAV

- PŮVODNÍ TERÉN
- PROVEDENÍ ZÁKLADOVÉ KONSTRUKCE BETON C16/20
- HRANICE POZEMKU
- NÁSYP– ZAHRADNICKÝ SUBSTRÁT
- BETONOVÁ DLAŽDICE 100x200x60MM
- ŠTĚRKODŘŮ 30MPa , TL. 200 MM
- LOŽNÁ VRSTVA FR. 2–4 MM 50MPa , TL. 60 MM
- NOVÉ KONSTRUKCE VČETNĚ POPISU
- BETONOVÁ DESKA 500/2000/45 MM
- PROVEDENÍ ZÁKLADOVÉ KONSTRUKCE BETON C20/25
- PROVEDENÍ POVRCHOVÉ ÚPRAVY – MARMOLIT (75M2)

LEGENDA NOVÉHO STAVU

- 01

PROVEDENÍ STUPŇOVITÉ ZÁKLADOVÉ KONSTRUKCE Z BETONU C20/25 DO HLoubKY 900 MM, CELKOVÝCH PŮDORYSNÝCH ROZMĚRŮ 14670x520 MM– VZNIKNE ZÁKLADOVÁ KONSTRUKCE PRO KOLUMBÁRIUM
- 02

PROVEDENÍ KONSTRUKCE Z PROSTĚHO BETONU C16 DO HLoubKY 800 MM A PŮDORYSNÝCH ROZMĚRŮ 5020/ 600 MM– VZNIKNE ZÁKLADOVÁ KONSTRUKCE PRO BUDOUCÍ KOLUMBÁRIUM
- 03

PROVEDENÍ ZÁKLADOVÉ PATKY DO HLoubKY 800 MM A PŮDORYSNÝCH ROZMĚRECH 350/ 350 MM– VZNIKNE ZÁKLADOVÁ KONSTRUKCE PRO BETONOVÝ PLOT
- 04

NA PROVEDENOU ZÁKLADOVOU KONSTRUKCI U BETONU C16 DOJDE K VÝSTAVBĚ KOLUMBÁRIA POMOCÍ PREFABRIKOVANÝCH BETONOVÝCH DÍLCŮ+ ČERNÝ MRAMOR– STAVEBNICOVÝCH SYSTÉM OBDELNIKOVÉHO TVARU ROZMĚR 1205/400/1910 MM, KTERÉ BUDOU MONTOVÁNY NA STAVBĚ– VÝŠKA KOLUMBÁRIA 1910 MM, DÉLKA 4820 MM
- 05

NA PROVEDENOU ZÁKLADOVOU KONSTRUKCI U BETONU C20/25 DOJDE K VÝSTAVBĚ KOLUMBÁRIA POMOCÍ SPOJLA HLINIK-PROFILŮ+ PŘÍRODNÍ KÁMEN, KALNÉ SKLO– OBDELNIKOVÉHO TVARU ROZMĚR 14470/320/1630 MM, KTERÉ BUDOU MONTOVÁNY NA STAVBĚ– VÝŠKA KOLUMBÁRIA 1630 MM, DÉLKA 14470 MM (STŘECHA 1459x440)
- 06

NA PROVEDENOU ZÁKLADOVOU KONSTRUKCI (PATKY O ROZMĚRU 350/ 350 MM A HLoubKY 800 MM) BUDE PROVEDEN BETONOVÝ PREFABRIKOVANÝ PLOT. DO ZABETONOVANÝCH BETONOVÝCH SLOUPŮ O ROZMĚRU 2000/2800/15 MM BUDOU NA SEBE POSTUPNĚ VLOŽENY 4 BETONOVÉ D4 DESKY O ROZMĚRU 500/2000/45 MM
- 07

PROVEDENÍ BETONOVÉ DLAŽBY– DO RUČNÍHO VÝKOPU HLoubKY 320 MM BUDE NA ZHUTNĚNÝ PŮVODNÍ ZEMINU VLOŽENO V TL. 60 MM DRCENÉ KAMENIVO FR. 2–4 MM, POTÉ BUDE VLOŽENO DRCENÉ KAMENIVO V TL. 200 MM ŠTĚRKODŘŮ . FINÁLNĚ BUDE POLOŽENA BETONOVÁ DLAŽBA O ROZMĚRU 100/200 MM V TL.60 MM
- 08

DO PROVEDENÉHO VÝKOPU BUDE NASYPÁN ZAHRADNICKÝ SUBSTRÁT V TL. 320 MM
- 09

PROVEDENÍ ZÁKLADOVÉ PATKY DO HLoubKY 800 MM A PŮDORYSNÝCH ROZMĚRECH 300/ 300 MM– VZNIKNE ZÁKLADOVÁ KONSTRUKCE PRO TRELÁŽ
- 10


ZÁKLADOVÁ KONSTRUKCE PRO TRELÁŽ BUDE S OCELOVÝCH JEKLŮ ŽÁROVĚ POZINKOVANÉHO BUDE SPOJEN SVAREM DLE DÍLENSKÉ DOKUMENTACE (SPOJE A SVARY BUDOU OŠETŘENY–ZAČIŠTĚNY ANTIKOROZNÍM NÁTĚREM BARVA POZINK) MONTÁŽ PROVEDENA NA MÍSTĚ
- 11

PROVEDENÍ ZÁKLADOVÉ BETONOVÉ PATKY Z C20/25 DO HLoubKY 600 MM A PŮDORYSNÝCH ROZMĚRECH 200/200 MM– VZNIKNE ZÁKLADOVÁ KONSTRUKCE PRO STOJANY VÁZY A SVÍČEK

U.T.– UPRAVENÝ TERÉN
P.T.– PŮVODNÍ TERÉN
P.P.– ÚROVEŇ HRUBÉ ÚPRAVY TERÉNU PRO ZPEVNĚNOU CHODNIKOVOU PLOCHU(320MM)


KOLUMBÁRIUM 3x35 – SPOJOVACÍ A HLINÍKOVÉ PROFILY, PŘÍRODNÍ KÁMEN, NÁPISOVÁ DESKA–KALNÉ SKLO

POHLEDY S001 SEVEROZÁPADNÍ

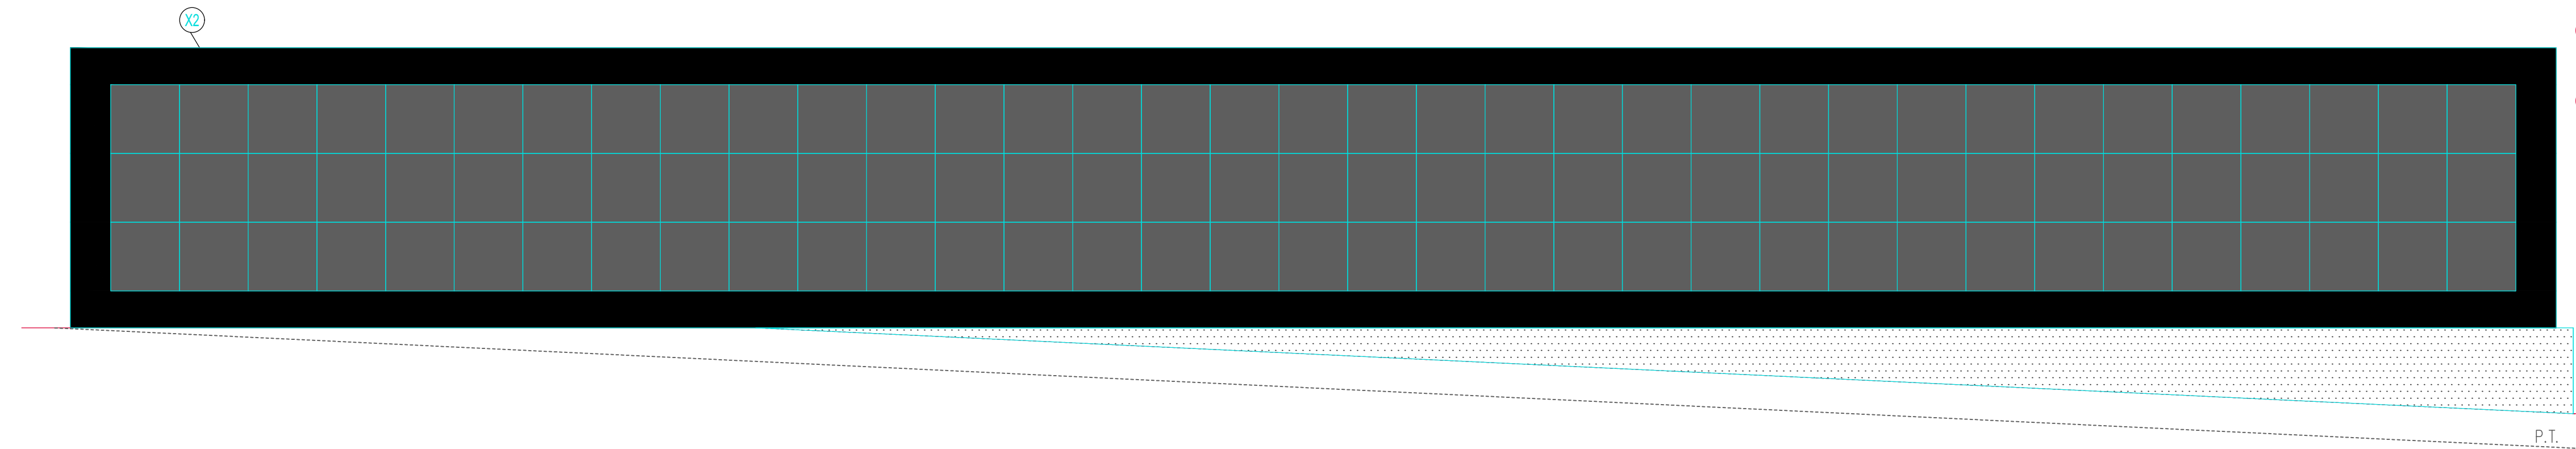


KOLUMBÁRIUM 9 – BETONOVÝ PREFABRIKÁT STAVEBNICOVÉHO SYSTÉMU

POHLEDY S002

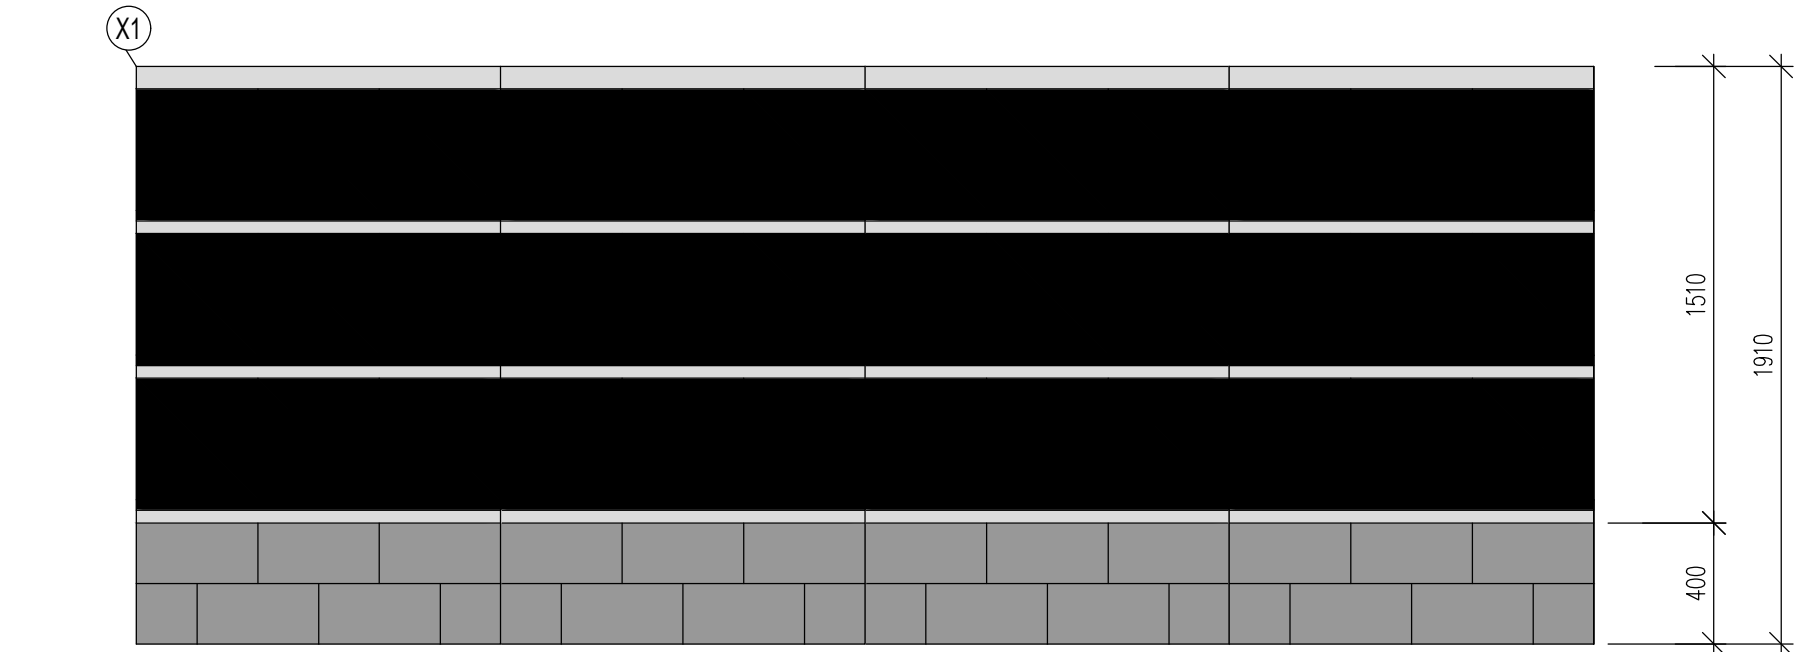


POHLEDY S002

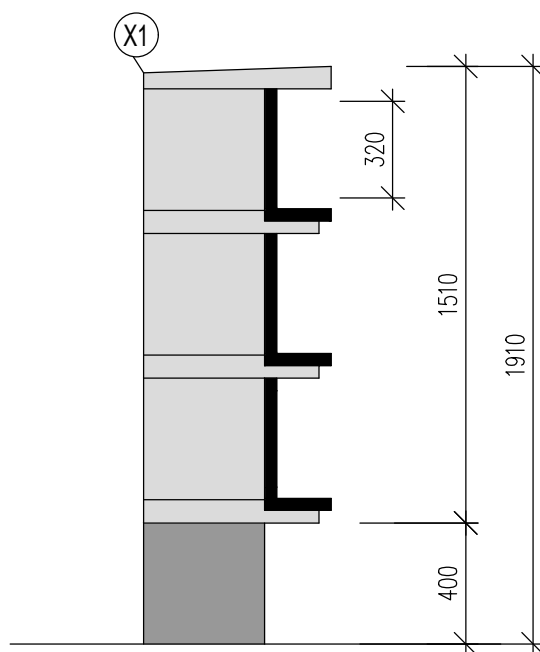


POHLEDY S001

SEVEROVÝCHODNÍ

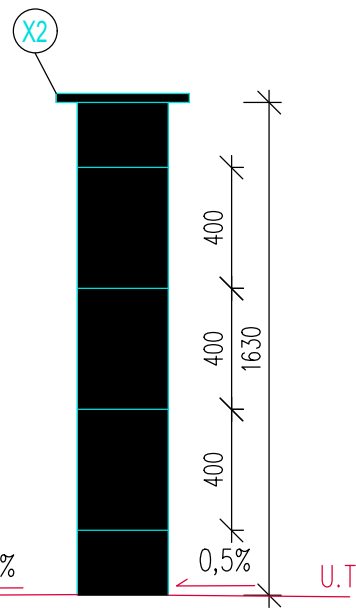

JIHOZÁPADNÍ

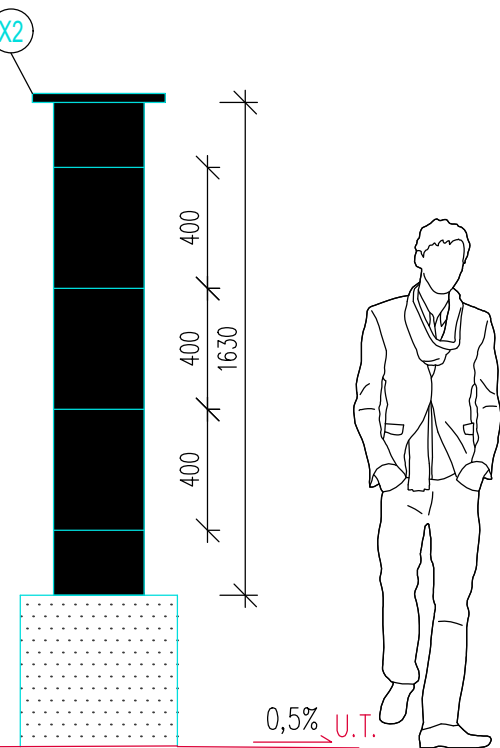

REVIZE 1(S001)

katastrální území: BUTOVICE [758 442]
polohový systém: S–JTSK
výškový systém: BpV
+0,000 = ČISTÁ PODLAHA 1.NP



Stavba:	PD – ROZŠÍŘENÍ KAPACITY HŘBITOVŮ VE STUDĚNCE BUTOVICE		
Část:	D.1 STAVEBNĚ TECHNICKÉ ŘEŠENÍ		
Výkres:	POHLEDY KOMLUMBÁRIA– NOVÝ STAV		
Místo stavby:	HŘBITOV STUDĚNKA, PARCELA Č.25, 2368/2, 2504/2, 2367/96, 3120 KATASTRÁLNÍ ÚZEMÍ BUTOVICE [758 442]		
Objednatel stavby:	město STUDĚNKA nám. REPUBLIKY 762, 742 13 STUDĚNKA		
Odpov.proj.	I N G . J A K U B G U Ň K A		
Kreslí:	I N G . J A K U B G U Ň K A		
Kontakt:	J A Š U R E K D E N I S		
Formát:	700 x 420	Číslo kopie:	Číslo výkresu:
Datum:	1 0 / 2 0 2 4		103
Měřítko:	1 : 2 5		
Zakázka:	1 8 9 _ 2 0 2 2		
Stupeň:	DOKUMENTACE PRO PROVÁDĚNÍ STAVBY		