



KOLUMBÁRIUM 9 – BETONOVÝ PREFABRIKÁT STAVEBNICOVÉHO SYSTÉMU

PŮDORYSY S002

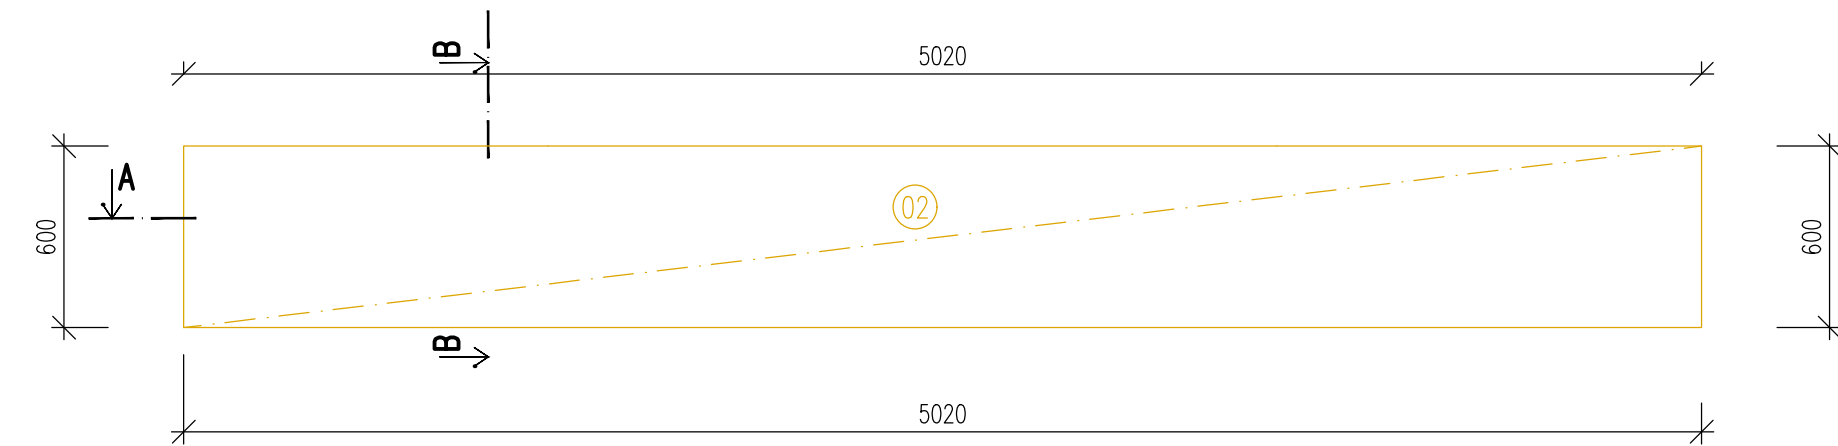

PŮDORYSY S001

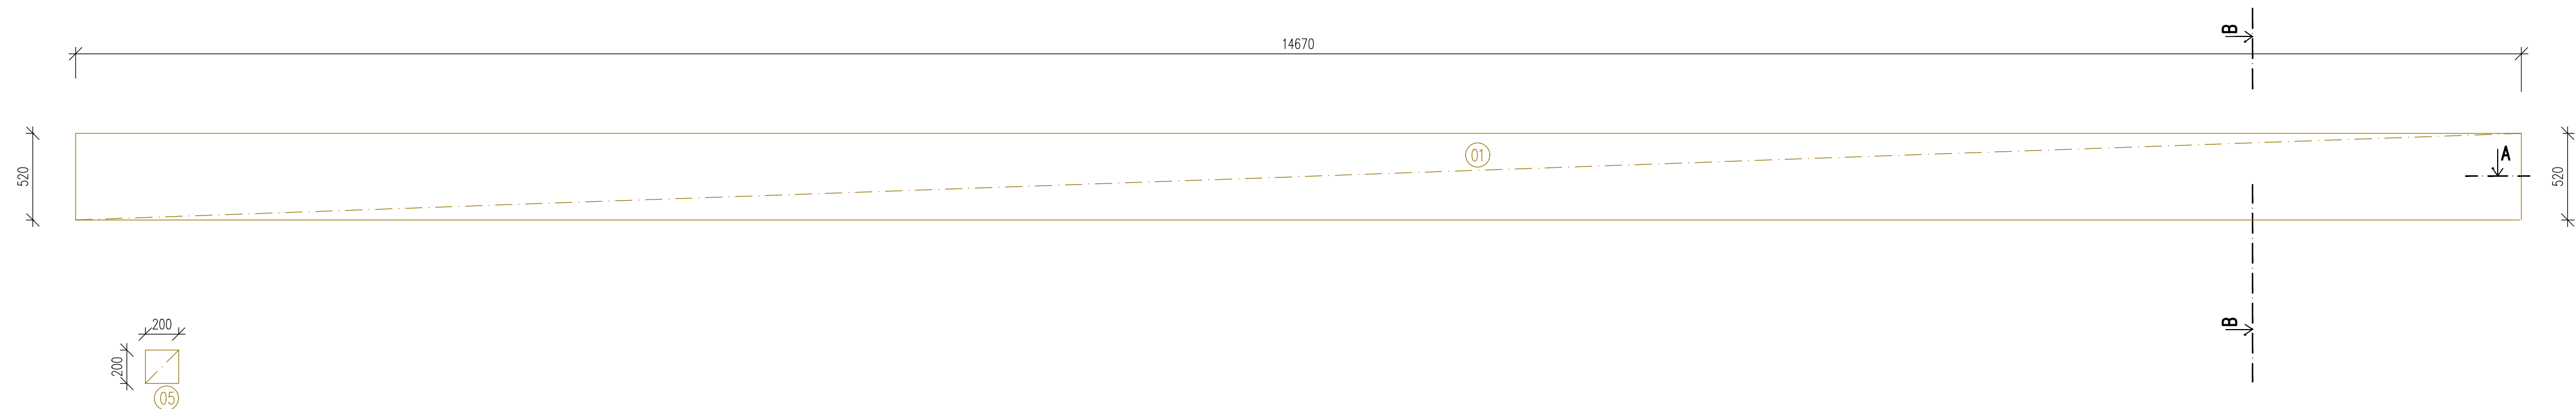

POZNÁMKA – BOURACÍ PRÁCE

1. VEŠKERÉ BOURACÍ PRÁCE BUDOU PROVÁDĚNY ODBORNOU FIRMOU, DLE PLATNÝCH PŘEDPISŮ A NŮREM.
2. VEŠKERÉ ROZMĚRY JSOU POUZE ORIENTAČNÍ. ROZMĚRY NUTNO OVĚŘIT NA STAVBĚ PŘI REALIZACI.
3. STÁVAJÍCÍ VRSTVY PODLAHOVÉ KONSTRUKCE BUDOU ODSTRANĚNY. NOVÉ PODKLADNÍ VRSTVY BUDOU KONZULTOVÁNY S PROJEKTANTEM A POSLÉZE BUDE NAVRŽENO ŘEŠENÍ.
4. PROVÁDĚCÍ FIRMA SI NECHÁ PŘED ZAHÁJENÍM STAVEBNÍCH PRACÍ VYTÝČIT VEDENÍ INŽENÝRSKÝCH SÍTÍ– ABY NEDOŠLO BĚHEM VÝKOPOVÝCH PRACÍ KE STŘETU!!!

LEGENDA BOURACÍCH PRÁCI

- 01) PROVEDENÍ RUČNÍHO VÝKOPU PRO BUDOUCÍ ZÁKLADOVOU KONSTRUKCI KOLUMBÁRIA– VÝKOP BUDE PROVEDEN DO NEZÁMRZNÉ HLoubKY 900 MM O PŮDORYSNÝCH ROZMĚRECH 14670/520 MM
- 02) PROVEDENÍ RUČNÍHO VÝKOPU PRO BUDOUCÍ ZÁKLADOVOU KONSTRUKCI KOLUMBÁRIA– VÝKOP BUDE PROVEDEN DO NEZÁMRZNÉ HLoubKY 800 MM O PŮDORYSNÝCH ROZMĚRECH 5020/600 MM
- 03) PROVEDENÍ RUČNÍHO VÝKOPU PRO BUDOUCÍ BETONÁŽ ZÁKLADOVÝCH PATEK DO NEZÁMRZNÉ HLoubKY 800 MM A PŮDORYSNÝCH ROZMĚRECH 350/350 MM
- 04) PROVEDENÍ RUČNÍHO VÝKOPU PRO BUDOUCÍ BETONÁŽ ZÁKLADOVÝCH PATEK DO NEZÁMRZNÉ HLoubKY 800 MM A PŮDORYSNÝCH ROZMĚRECH 300/300 MM
- 05) PROVEDENÍ RUČNÍHO VÝKOPU PRO BUDOUCÍ ZÁKLADOVOU KONSTRUKCI MODULU NA KVĚTINA A SVĚČKY– VÝKOP BUDE PROVEDEN DO HLoubKY 600 MM O PŮDORYSNÝCH ROZMĚRECH 200/200 MM

LEGENDA ŠRAF A ČAR– BOURACÍ PRÁCE

- PŮVODNÍ TERÉN
- PROVEDENÍ RUČNÍHO VÝKOPU
- HRANICE POZEMKU

REVIZE 1(S001)

katastrální území: BUTOVICE [758 442]
 polohový systém: S–JTSK
 výškový systém: BpV
 +0,000 = ČISTÁ PODLAHA 1.NP

PROJEKCE GUŇKA S.R.O.
 PROJEKČNÍ A INŽENÝRSKÁ ČINNOST VE STAVEBNICTVÍ
 NA ČTVRTI 328/10 EMAIL: guňka@projkecgunka.cz
 70030 OSTRAVA–JH–HRABŮVKA MOBIL: +420 725 994 894

Stavba: PD – ROZŠÍŘENÍ KAPACITY HRBITOVŮ VE STUDÉNCE BUTOVICE

Část: D.1 STAVEBNĚ TECHNICKÉ ŘEŠENÍ

Výkres: KOLUMBÁRIA PŮDORYS– BOURACÍ PRÁCE

Místo stavby: HRBITOV STUDÉNKA, PARCELA Č.25, 2368/2, 2504/2, 2367/96, 3120 KATASTRÁLNÍ ÚZEMÍ BUTOVICE [758 442]

Objednatel stavby: město STUDÉNKA nám. REPUBLIKY 762, 742 13 STUDÉNKA

Odpor.proj. I N G . J A K U B G U Ň K A

Kreslil: J A N A M I C H A L C O V Á

Kontakt: +420 725 994 643 michalцова@projkecgunka.cz

Formát: 914 x 297 Číslo kopie: Číslo výkresu:

Datum: 1 0 / 2 0 2 4

Měřítko: 1 : 2 5

Zakázka: 1 8 9 _ 2 0 2 2

Stupeň: DOKUMENTACE PRO PROVÁDĚNÍ STAVBY