


ZÁKLADOVÁ PATKA PRO OCELOVOU TRELÁŽ

PŮDORYS



ŘEZ C-C

ŘEZ D-D

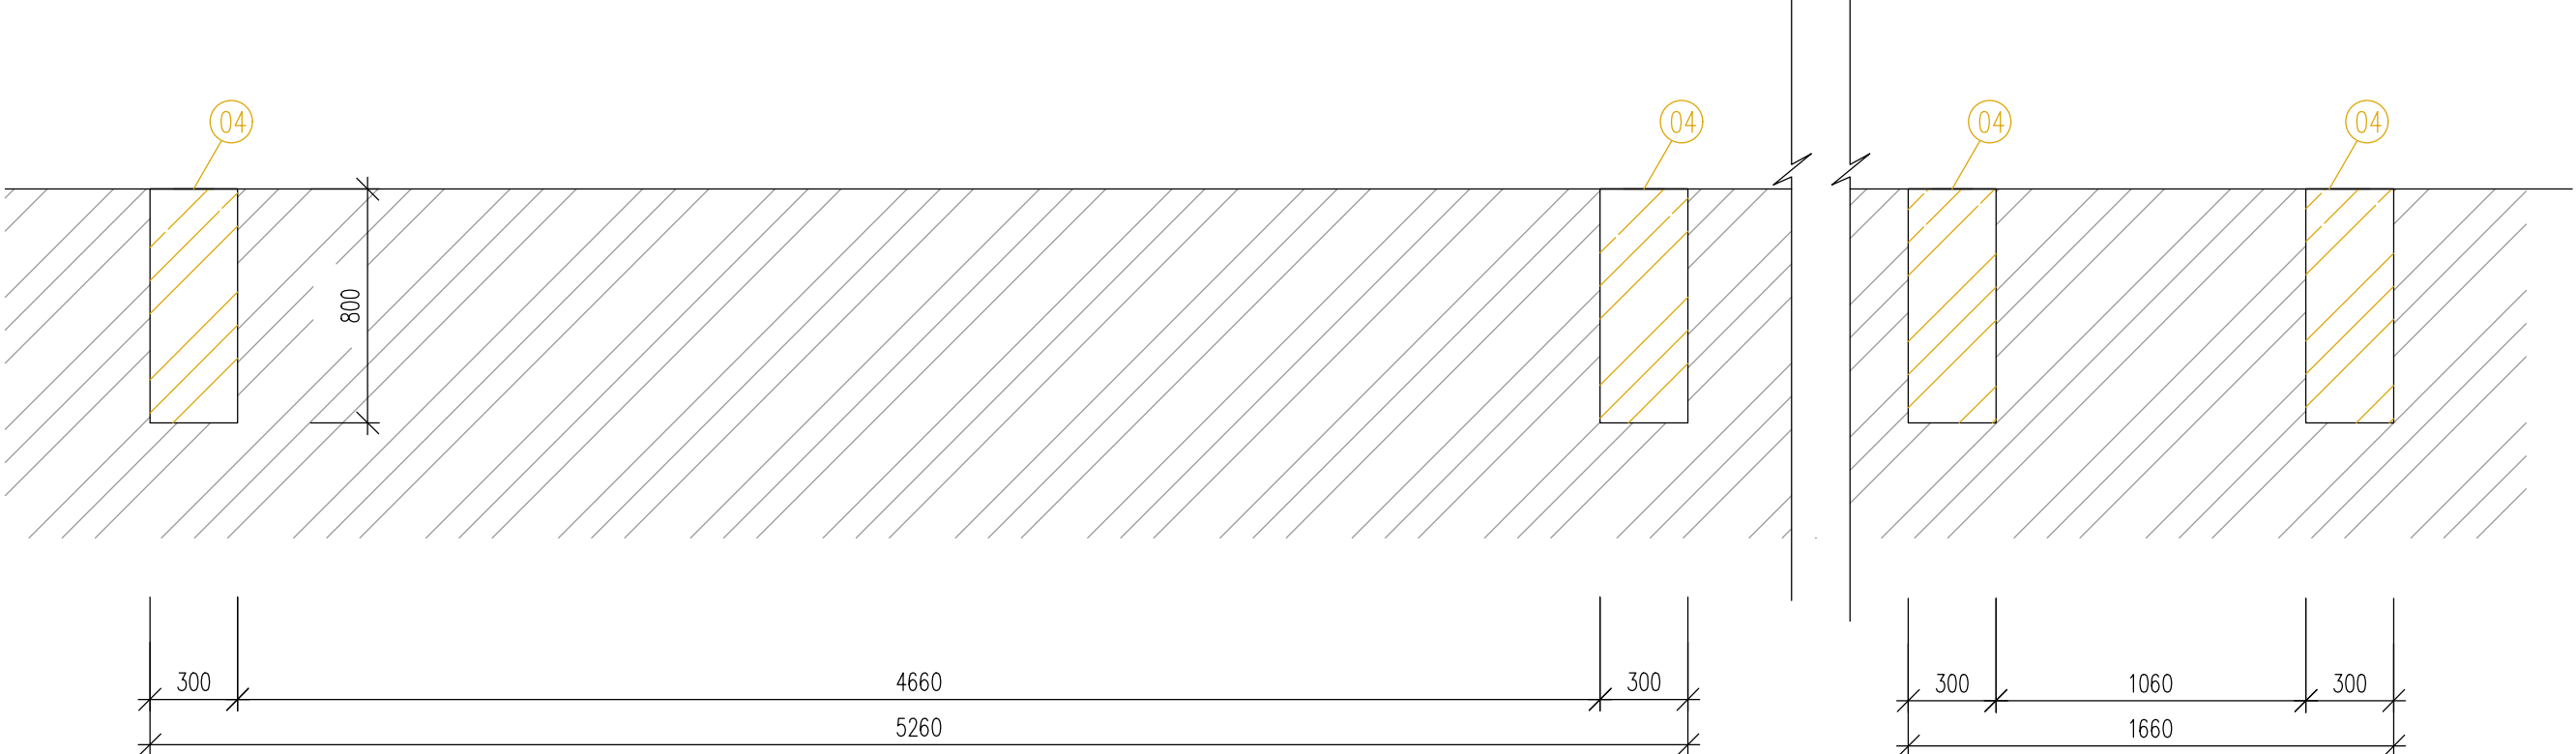

POZNÁMKA – BOURACÍ PRÁCE

- VEŠKERÉ BOURACÍ PRÁCE BUDOU PROVÁDĚNY ODBORNOU FIRMOU, DLE PLATNÝCH PŘEDPISŮ A NOREM.
- VEŠKERÉ ROZMĚRY JSOU POUZE ORIENTAČNÍ. ROZMĚRY NUTNO OVĚŘIT NA STAVBĚ PŘI REALIZACI.
- STÁVAJÍCÍ VRSTVY PODLAHOVÉ KONSTRUKCE BUDOU ODSTRANĚNY. NOVÉ PODKLADNÍ VRSTVY BUDOU KONZULTOVÁNY S PROJEKTANTEM A POSLÉZE BUDE NAVRŽENO ŘEŠENÍ.
- PROVÁDĚCÍ FIRMA SI NECHÁ PŘED ZAHÁJENÍM STAVEBNÍCH PRACÍ VYTÝČIT VEDENÍ INŽENÝRSKÝCH SÍTÍ– ABY NEDOŠLO BĚHEM VÝKOPOVÝCH PRACÍ KE STŘETU!!!

LEGENDA BOURACÍCH PRÁČÍ

- 01 PROVEDENÍ RUČNÍHO VÝKOPU PRO BUDOUCÍ ZÁKLADOVOU KONSTRUKCI KOLUMBÁRIA– VÝKOP BUDE PROVEDEN DO NEZÁMRZNÉ HLoubKY 900 MM O PŮDORYSNÝCH ROZMĚRECH 14670/520 MM
- 02 PROVEDENÍ RUČNÍHO VÝKOPU PRO BUDOUCÍ ZÁKLADOVOU KONSTRUKCI KOLUMBÁRIA– VÝKOP BUDE PROVEDEN DO NEZÁMRZNÉ HLoubKY 800 MM O PŮDORYSNÝCH ROZMĚRECH 5020/600 MM
- 03 PROVEDENÍ RUČNÍHO VÝKOPU PRO BUDOUCÍ BETONÁŽ ZÁKLADOVÝCH PATEK DO NEZÁMRZNÉ HLoubKY 800 MM A PŮDORYSNÝCH ROZMĚRECH 350/350 MM
- 04 PROVEDENÍ RUČNÍHO VÝKOPU PRO BUDOUCÍ BETONÁŽ ZÁKLADOVÝCH PATEK DO NEZÁMRZNÉ HLoubKY 800 MM A PŮDORYSNÝCH ROZMĚRECH 300/300 MM
- 05 PROVEDENÍ RUČNÍHO VÝKOPU PRO BUDOUCÍ ZÁKLADOVOU KONSTRUKCI MODULU NA KVĚTINA A SVÍČKY– VÝKOP BUDE PROVEDEN DO HLoubKY 600 MM O PŮDORYSNÝCH ROZMĚRECH 200/200 MM

LEGENDA ŠRAF A ČAR– BOURACÍ PRÁCE

- PŮVODNÍ TERÉN
- PROVEDENÍ RUČNÍHO VÝKOPU
- HRANICE POZEMKU

katastrální území: BUTOVICE [758 442]
polohový systém: S–JTSK
výškový systém: BpV
+0,000 = ČISTÁ PODLAHA 1.NP



PROJEKCE GUŇKA S.R.O.
PROJEKČNÍ A INŽENÝRSKÁ ČINNOST VE STAVEBNICTVÍ
NA ČTVRTI 328/10
70030 OSTRAVA–JIH–HRABŮVKA
EMAIL: gunka@projkecegunka.cz
MOBIL: +420 725 994 894

Stavba:	PD – ROZŠÍŘENÍ KAPACITY HŘBITOVŮ VE STUDÉNCE BUTOVICE		
Část:	D.1 STAVEBNĚ TECHNICKÉ ŘEŠENÍ		
Výkres:	BETONOVÝ PLOT– BOURACÍ PRÁCE		
Místo stavby:	HŘBITOV STUDÉNKA, PARCELA Č.25, 2368/2, 2504/2, 2367/96, 3120 KATASTRÁLNÍ ÚZEMÍ BUTOVICE [758 442]		
Objednatel stavby:	město STUDÉNKA nám. REPUBLIKY 762, 742 13 STUDÉNKA		
Odpov.proj.	I N G . J A K U B G U Ň K A		
Kreslil:	I N G . J A K U B G U Ň K A		
Kontakt:	J A Š U R E K D E N I S		
Formát:	520 x 297	Číslo kopie:	Číslo výkresu:
Datum:	1 0 / 2 0 2 4		112
Měřítko:	1 : 2 5		
Zakázka:	1 8 9 _ 2 0 2 2		
Stupeň:	DOKUMENTACE PRO PROVÁDĚNÍ STAVBY		