


PŮDORYS – BOURANÉ KONSTRUKCE

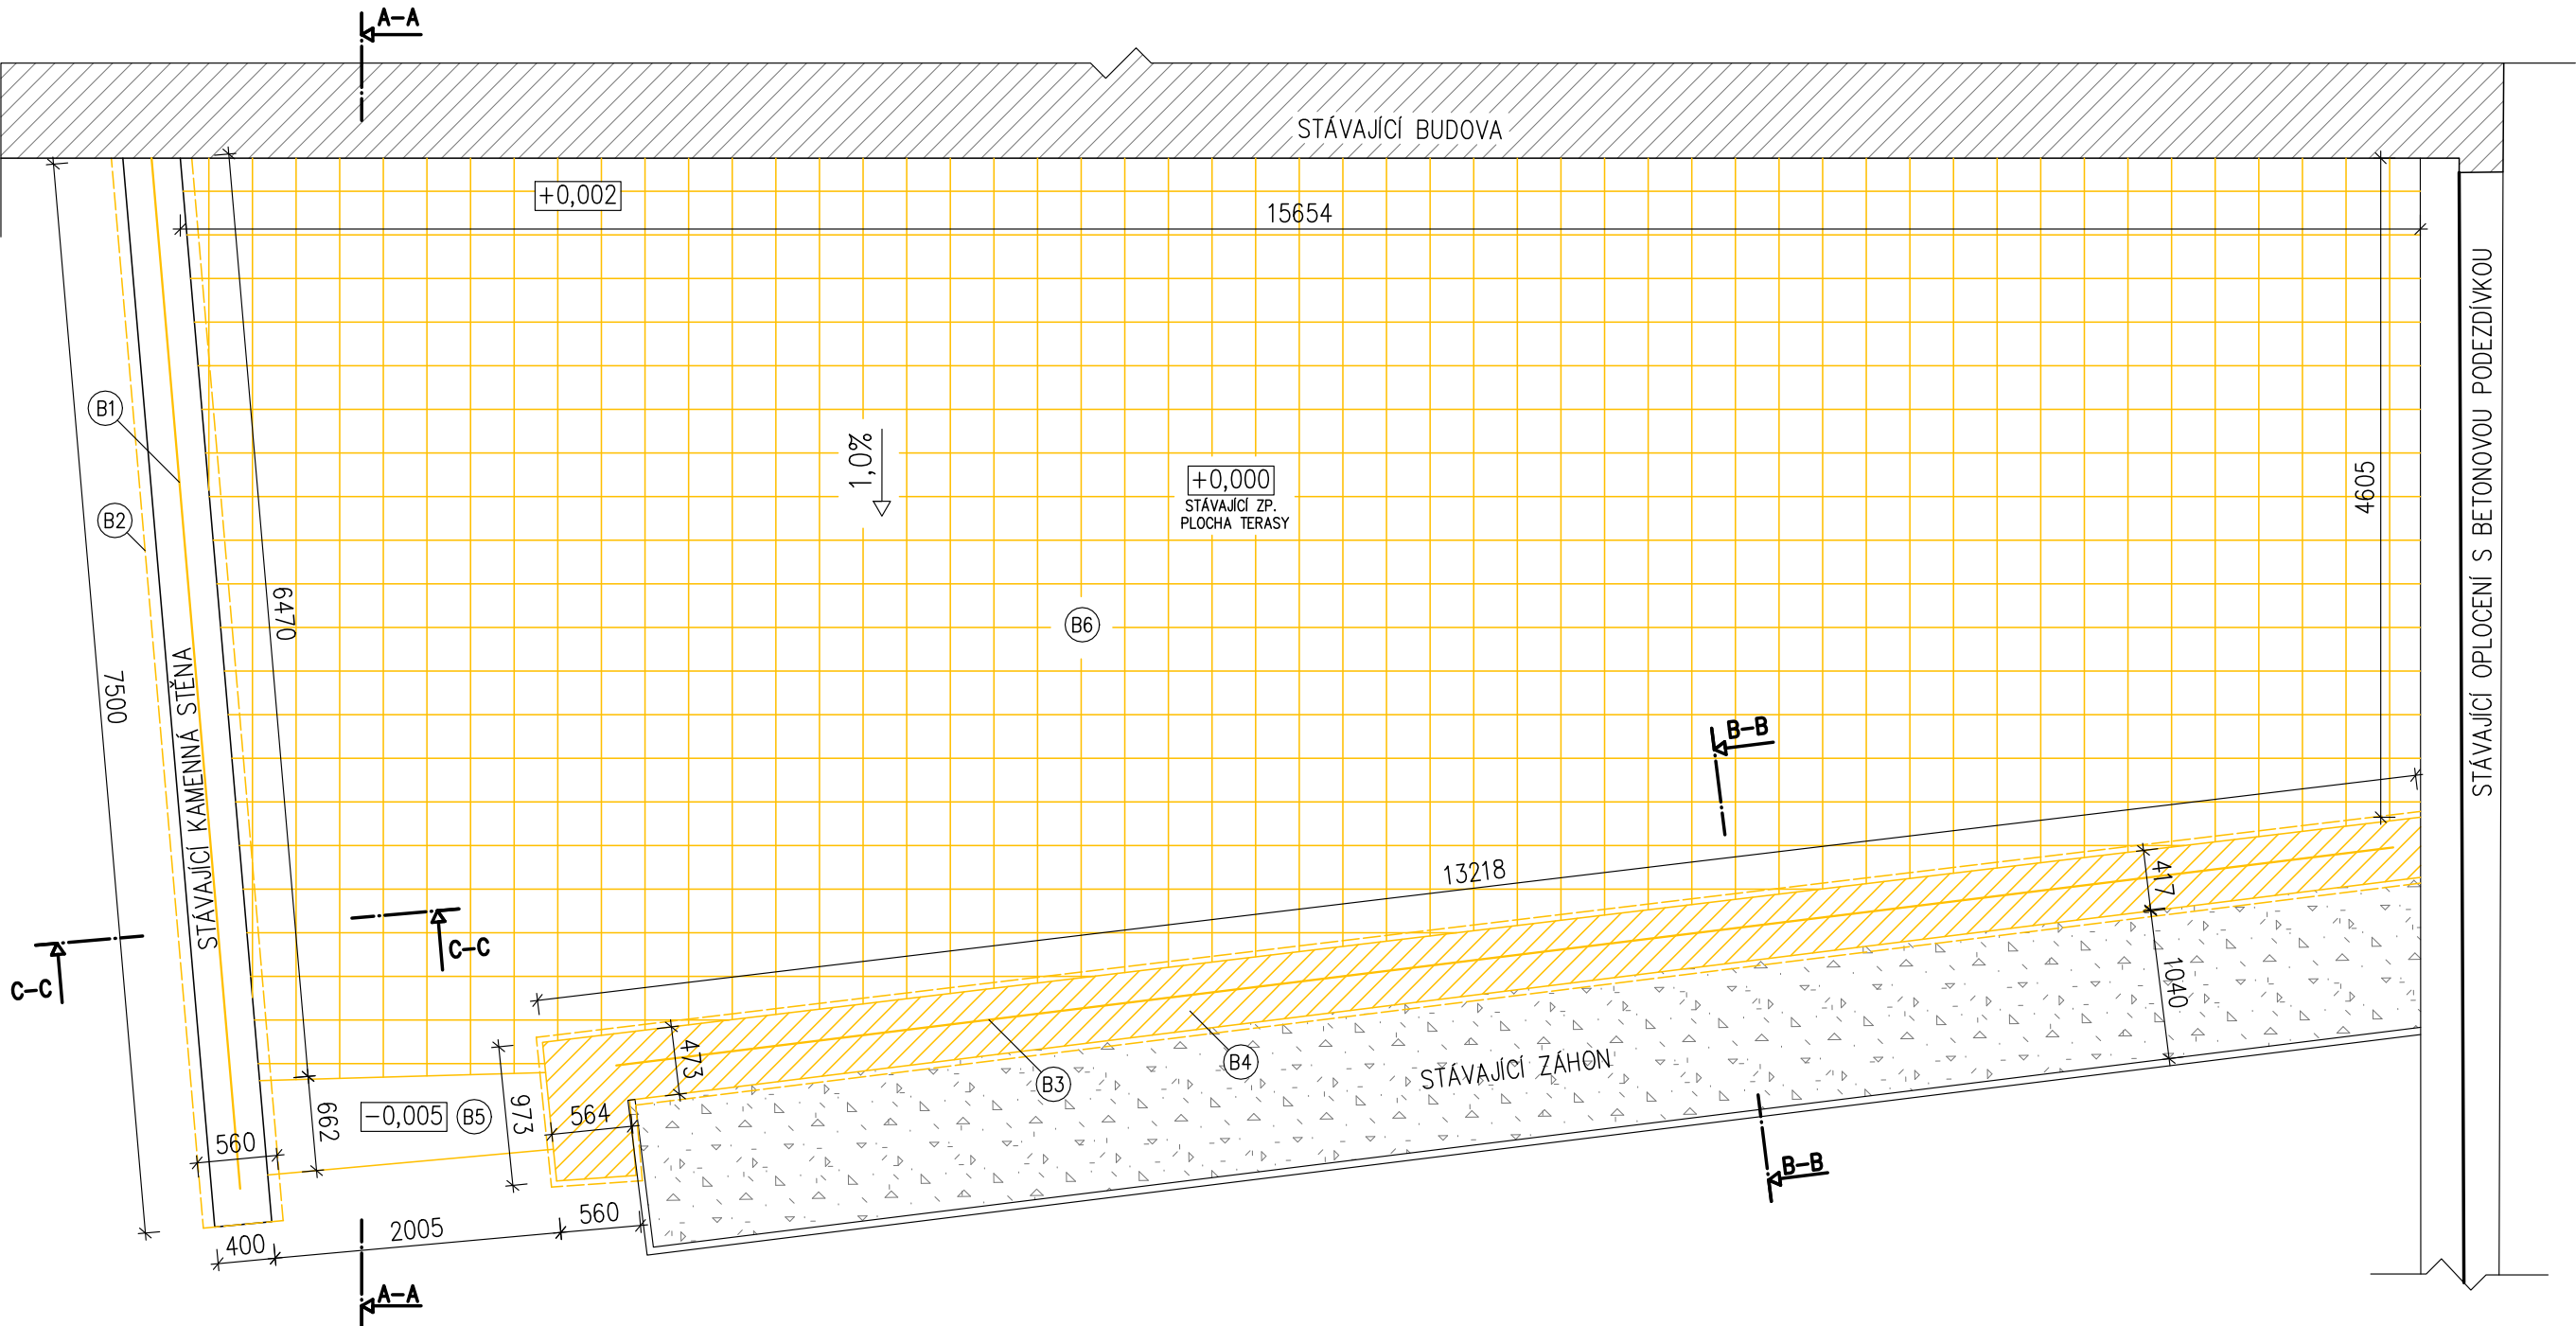

LEGENDA MATERIÁLU

- BOURANÉ KONSTRUKCE
- BETONOVÁ DLAŽBA TERASY – 85,2m²
- KAMENNÁ ZÍDKA

BOURANÉ KONSTRUKCE

- B1 – ODSTRANĚNÍ OCELOVÉHO ZÁBRADLÍ VČ. VÝPLNĚ, dl. 7,2m, v. 0,9m
- B2 – ODSTRANĚNÍ BETONOVÉ KRYCÍ DESKY, dl. 7,5m, š. 0,56m
- B3 – ODSTRANĚNÍ OCELOVÉHO TYČOVÉHO ZÁBRADLÍ, dl. 12,5m, v. 0,6m
- B4 – ODSTRANĚNÍ KAMENNÉ ZÍDKY, dl. 13,7m, š. 0,41–0,57m, VČETNĚ ZALOŽENÍ
- B5 – ODSTRANĚNÍ BETONOVÉHO PRAHU 1m²
- B6 – ODSTRANĚNÍ BETONOVÉ DLAŽBY A VRSTEV PODLOŽÍ (DO HLOUBKY 0,44m V PLOŠE (63,4m²) A HLOUBKY 0,64m V PROSTORU NAVRHOVANÉ DRENÁŽE (35,6m²) OD +0,000)

VYPRACOVAL:	INVESTOR:	 PROJECT WORK Panská 395, 742 13 Studénka www.project-work.cz info@project-work.cz IČ: 292 955 48	
Tomáš John	Město Studénka, nám. Republiky 762, 742 13 Studénka		
AUTORIZOVAL:	LOKALITA:		
Ing. Štěpán Mackovík	parc.č. st. 88 a 130/27 v k.ú. Nová Horka		
ČKAIT: 1104017	AKCE:	FORMÁT:	420x297
	PD OPRAVA TERASY V MŠ NOVÁ HORKA VE STUDÉNCĚ	DATUM:	08/2022
	OBSAH:	STUPEŇ PD:	–
	PŮDORYS – BOURANÉ KONSTRUKCE	MĚŘÍTKO:	1:50
		ČÍS. VÝKRESU	ČÍS. PARÉ
		D-01	