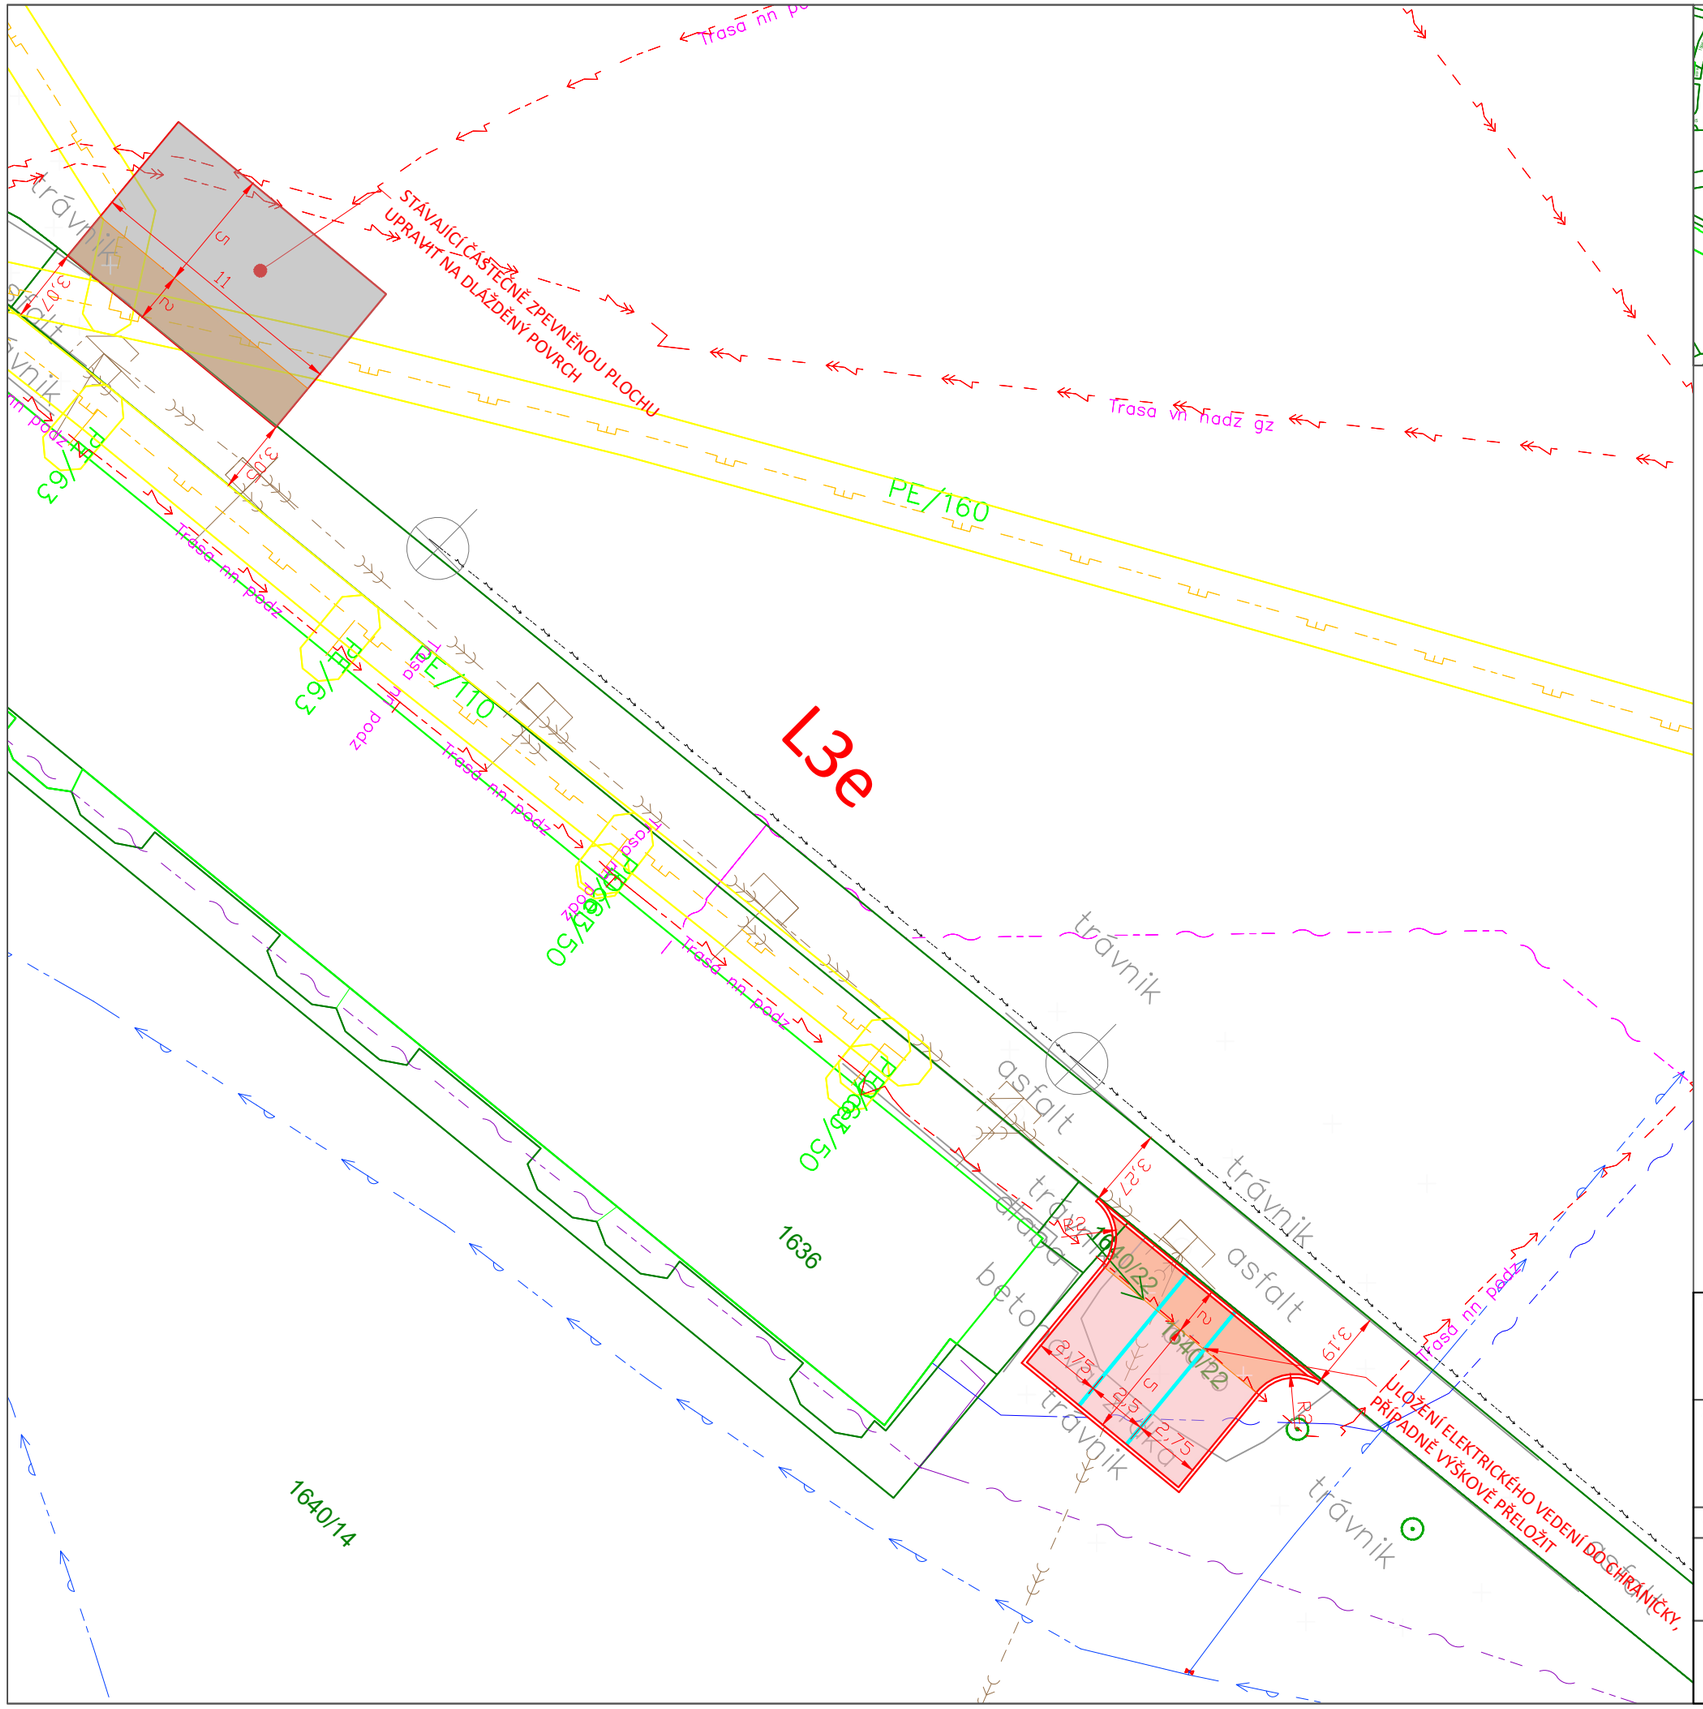

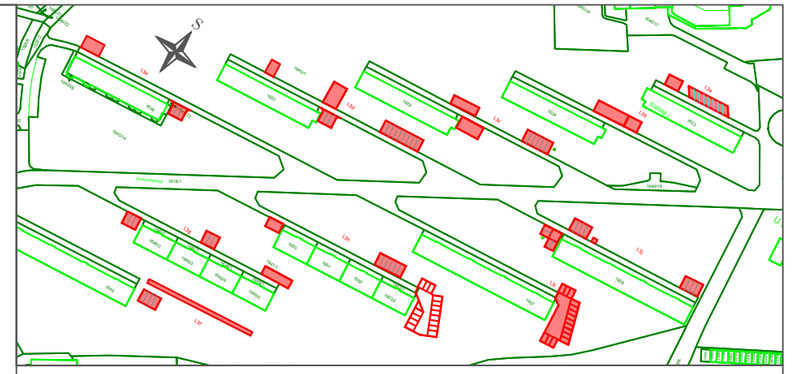

LEGENDA:

- Katastr nemovitostí
- KN Hranice budov/vnitřní kresba
- Stávající stav
- Nové hrany
- Vodorovné DZ

STÁVAJÍCÍ SÍTĚ:

- Splašková kanalizace (ZT Vsetín a.s.)
- Vodovod (ZT Vsetín a.s.)
- Veřejné osvětlení
- NTL plynovod (GasNet, s.r.o.)
- STL plynovod (GasNet, s.r.o.)
- Sdělovací vedení podzemní metalické (CETIN a.s.)
- Sdělovací vedení podzemní optické (CETIN a.s.)
- Sdělovací vedení podzemní (MIRAMO s.r.o.)
- Sdělovací vedení podzemní (M.NET Studénka s.r.o.)
- Sdělovací vedení podzemní optické (Nej.cz s.r.o.)
- NN podzemní (ČEZ distribuce, a.s.)
- VN podzemní (ČEZ distribuce, a.s.)
- NN nadzemní (ČEZ distribuce, a.s.)
- VN nadzemní (ČEZ distribuce, a.s.)
- Horkovod podzemní (POWGEN a.s.)

NAVHOVANÉ PLOCHY:

- Parkování nové - zatravňovací betonová dlažba
- Parkování stávající(úprava povrchu/rozšíření) - zatravňovací betonová dlažba
- Parkování - manipulační plocha - zatravňovací betonová dlažba

Objednatel:
město Studénka
nám. Republiky 762
742 13 Studénka

Paré:

Zpracovatel:
CityTraffic, s.r.o.
Bartákova 1121/3
140 00 Praha 4

CityTraffic

Vypracoval: **Ing. Pavel Ibl**

Název projektu:
Studie odstavných ploch pro osobní automobily - lokalita ul. Budovatelská

Stupeň: STUDIE
Datum: 03/2024
Měřítko: 1:250
Formát: 420 x 297
Číslo přílohy: **4.4.**

Název přílohy:
Situace - lokalita L3e