



VŘ - KOLMÁ/ŠIKMÁ STÁNÍ

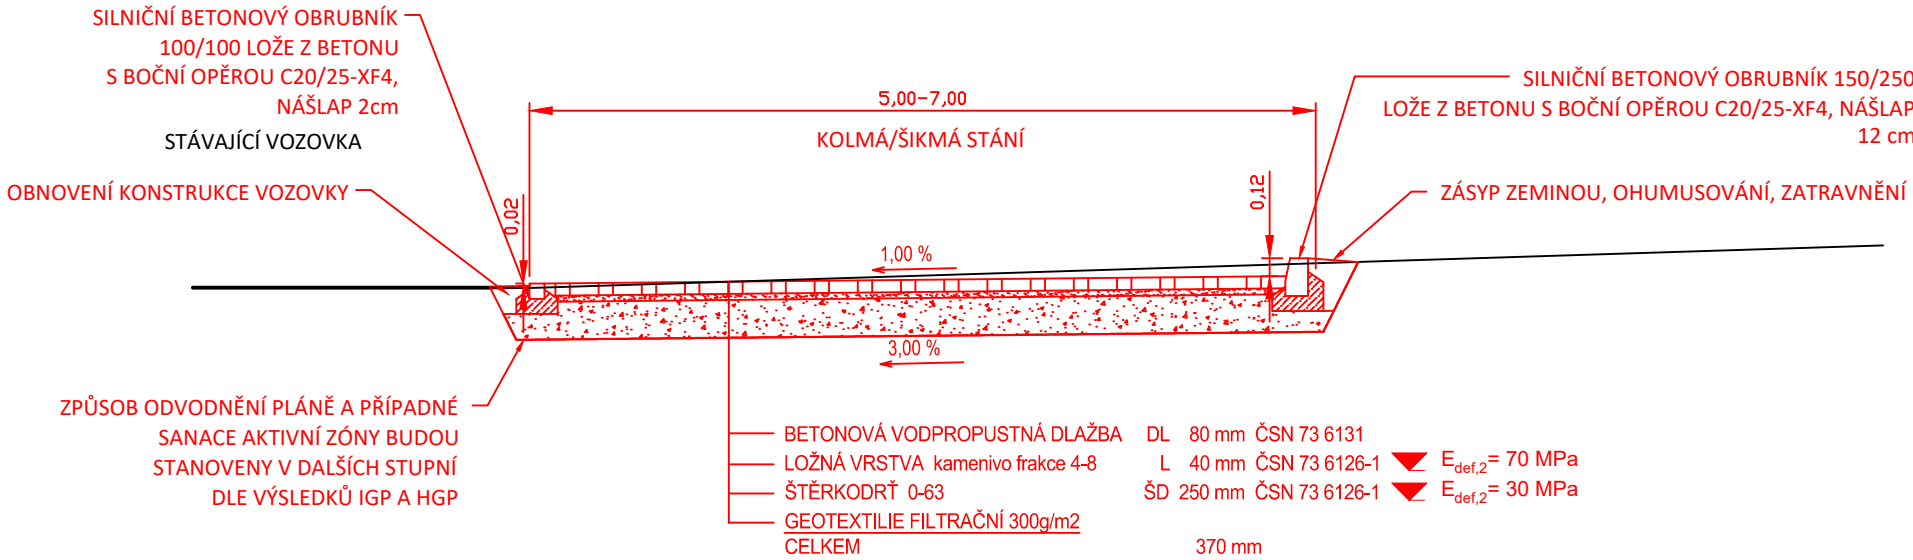

VŘ - PODÉLNÁ STÁNÍ

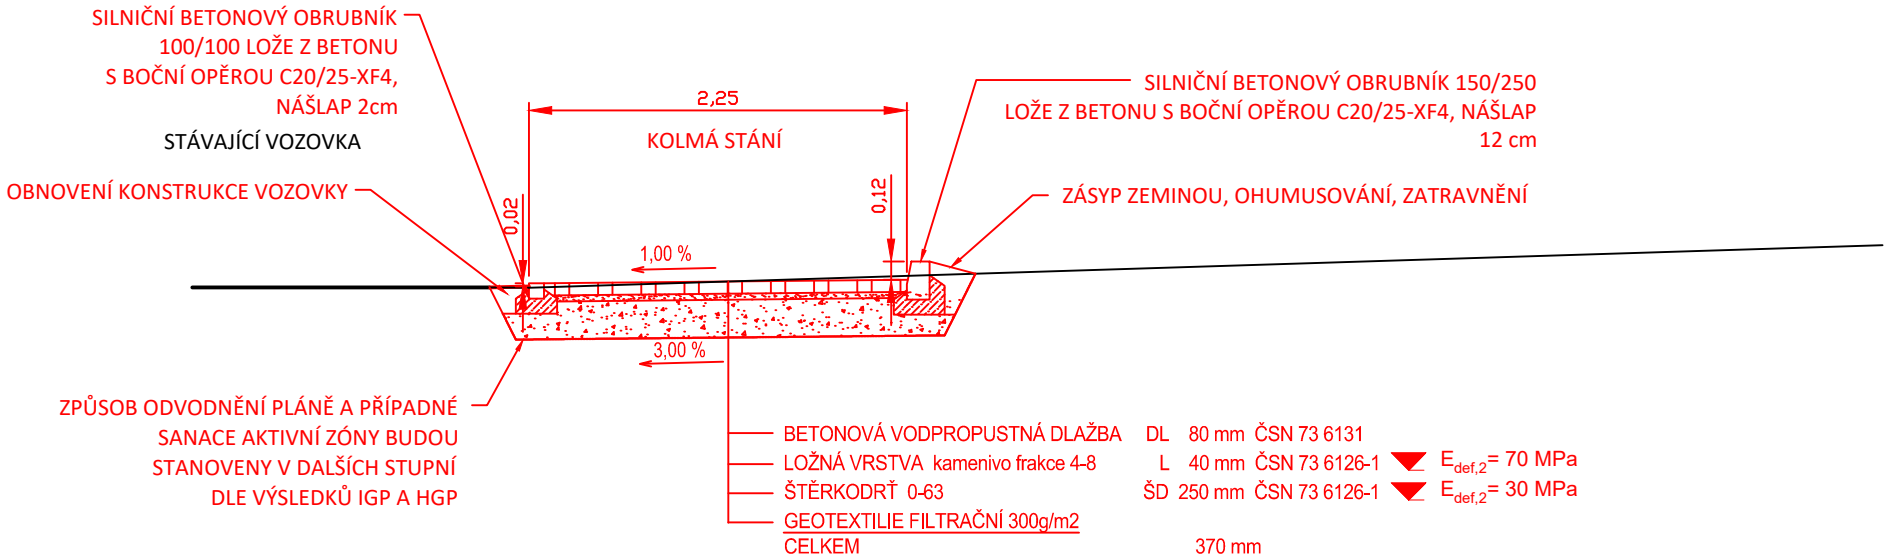

Objednatel: město Studénka nám. Republiky 762 742 13 Studénka	Paré:
Zpracovatel: CityTraffic, s.r.o. Bartákova 1121/3 140 00 Praha 4	
Vypracoval: Ing. Pavel Ibl	
Název projektu: Studie odstavných ploch pro osobní automobily - lokalita ul. Budovatelská	Stupeň: STUDIE
Název přílohy: Vzorové řezy	Datum: 03/2024
	Měřítko: 1:50
	Formát: 420 x 297
	Číslo přílohy: 5.