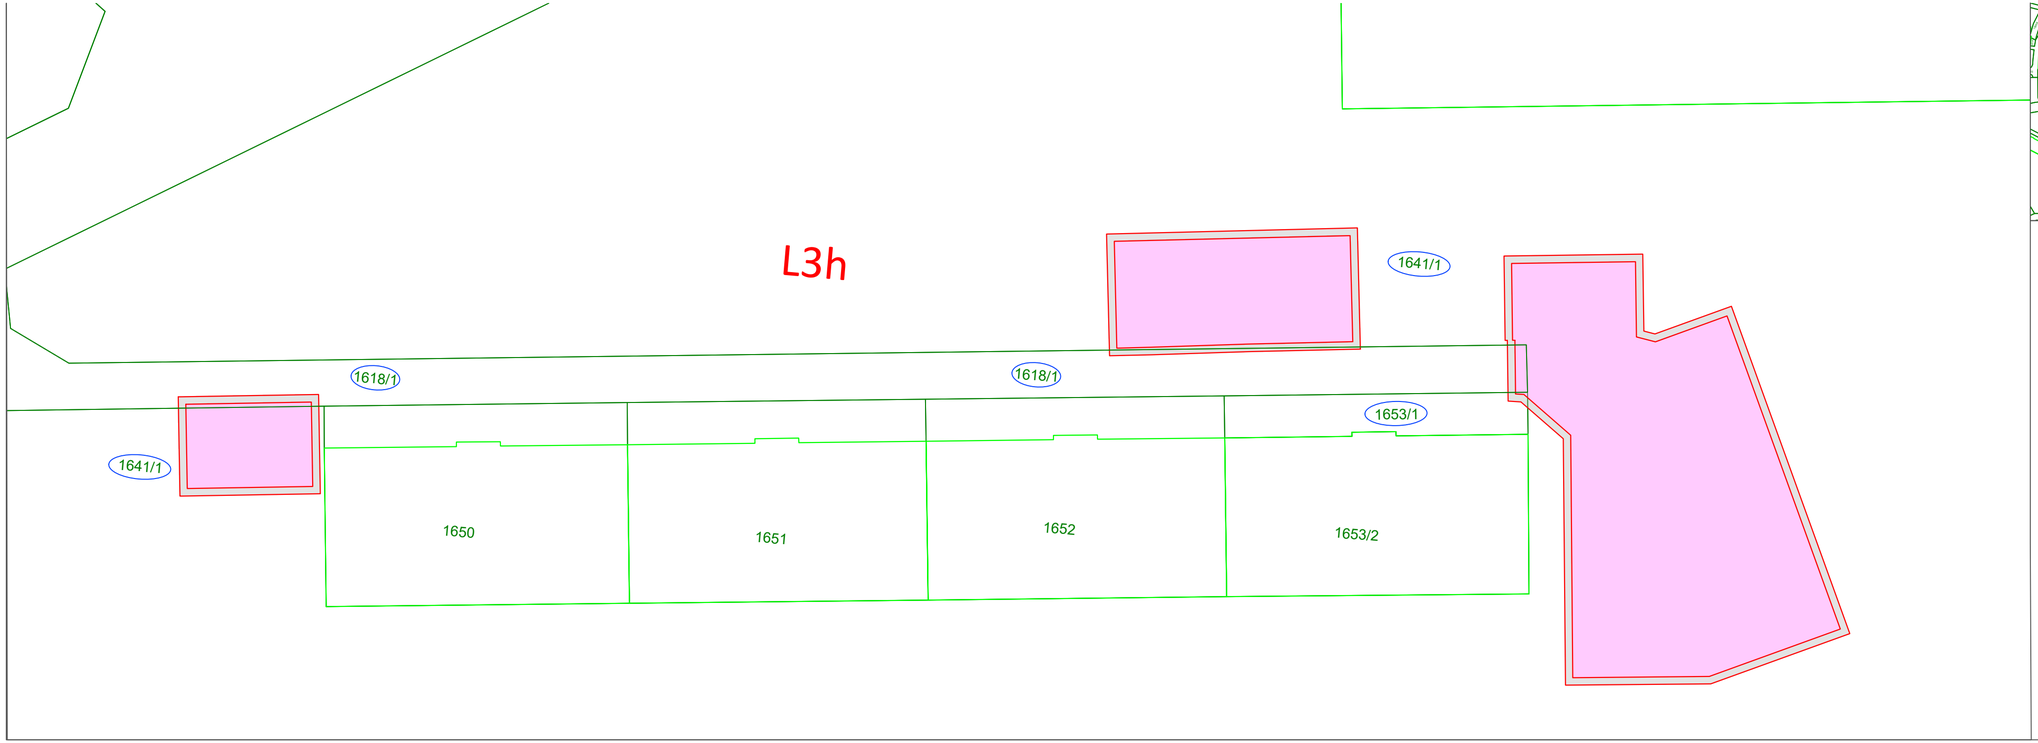

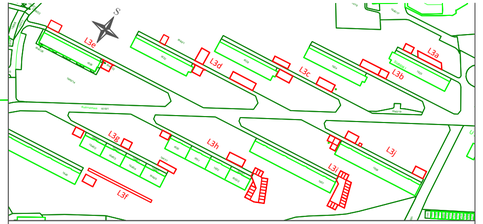

S

LEGENDA:

- Katastr nemovitostí
- Hranice budov
- Záborové hrany

NAVRHOVANÉ PLOCHY:

- Trvalý zábor
- Dočasný zábor
- 811/1 Dotčené pozemky

Objednatel: **město Studénka** **nám. Republiky 762** **742 13 Studénka**	Paré:
Zpracovatel: **CityTraffic, s.r.o.** **Bartákova 1121/3** **140 00 Praha 4**	CityTraffic
Vypracoval: **Ing. Pavel Ibl**	
Název projektu: **Studie odstavných ploch pro osobní automobily - lokalita ul. Budovatelská**	Stupeň: STUDIE Datum: 03/2024 Měřítko: 1:250
Název přílohy: Zábor pozemků - místo L3h	Formát: 690 x 297 Číslo přílohy: **6.6.**