


DISPOZICE KOTELNY

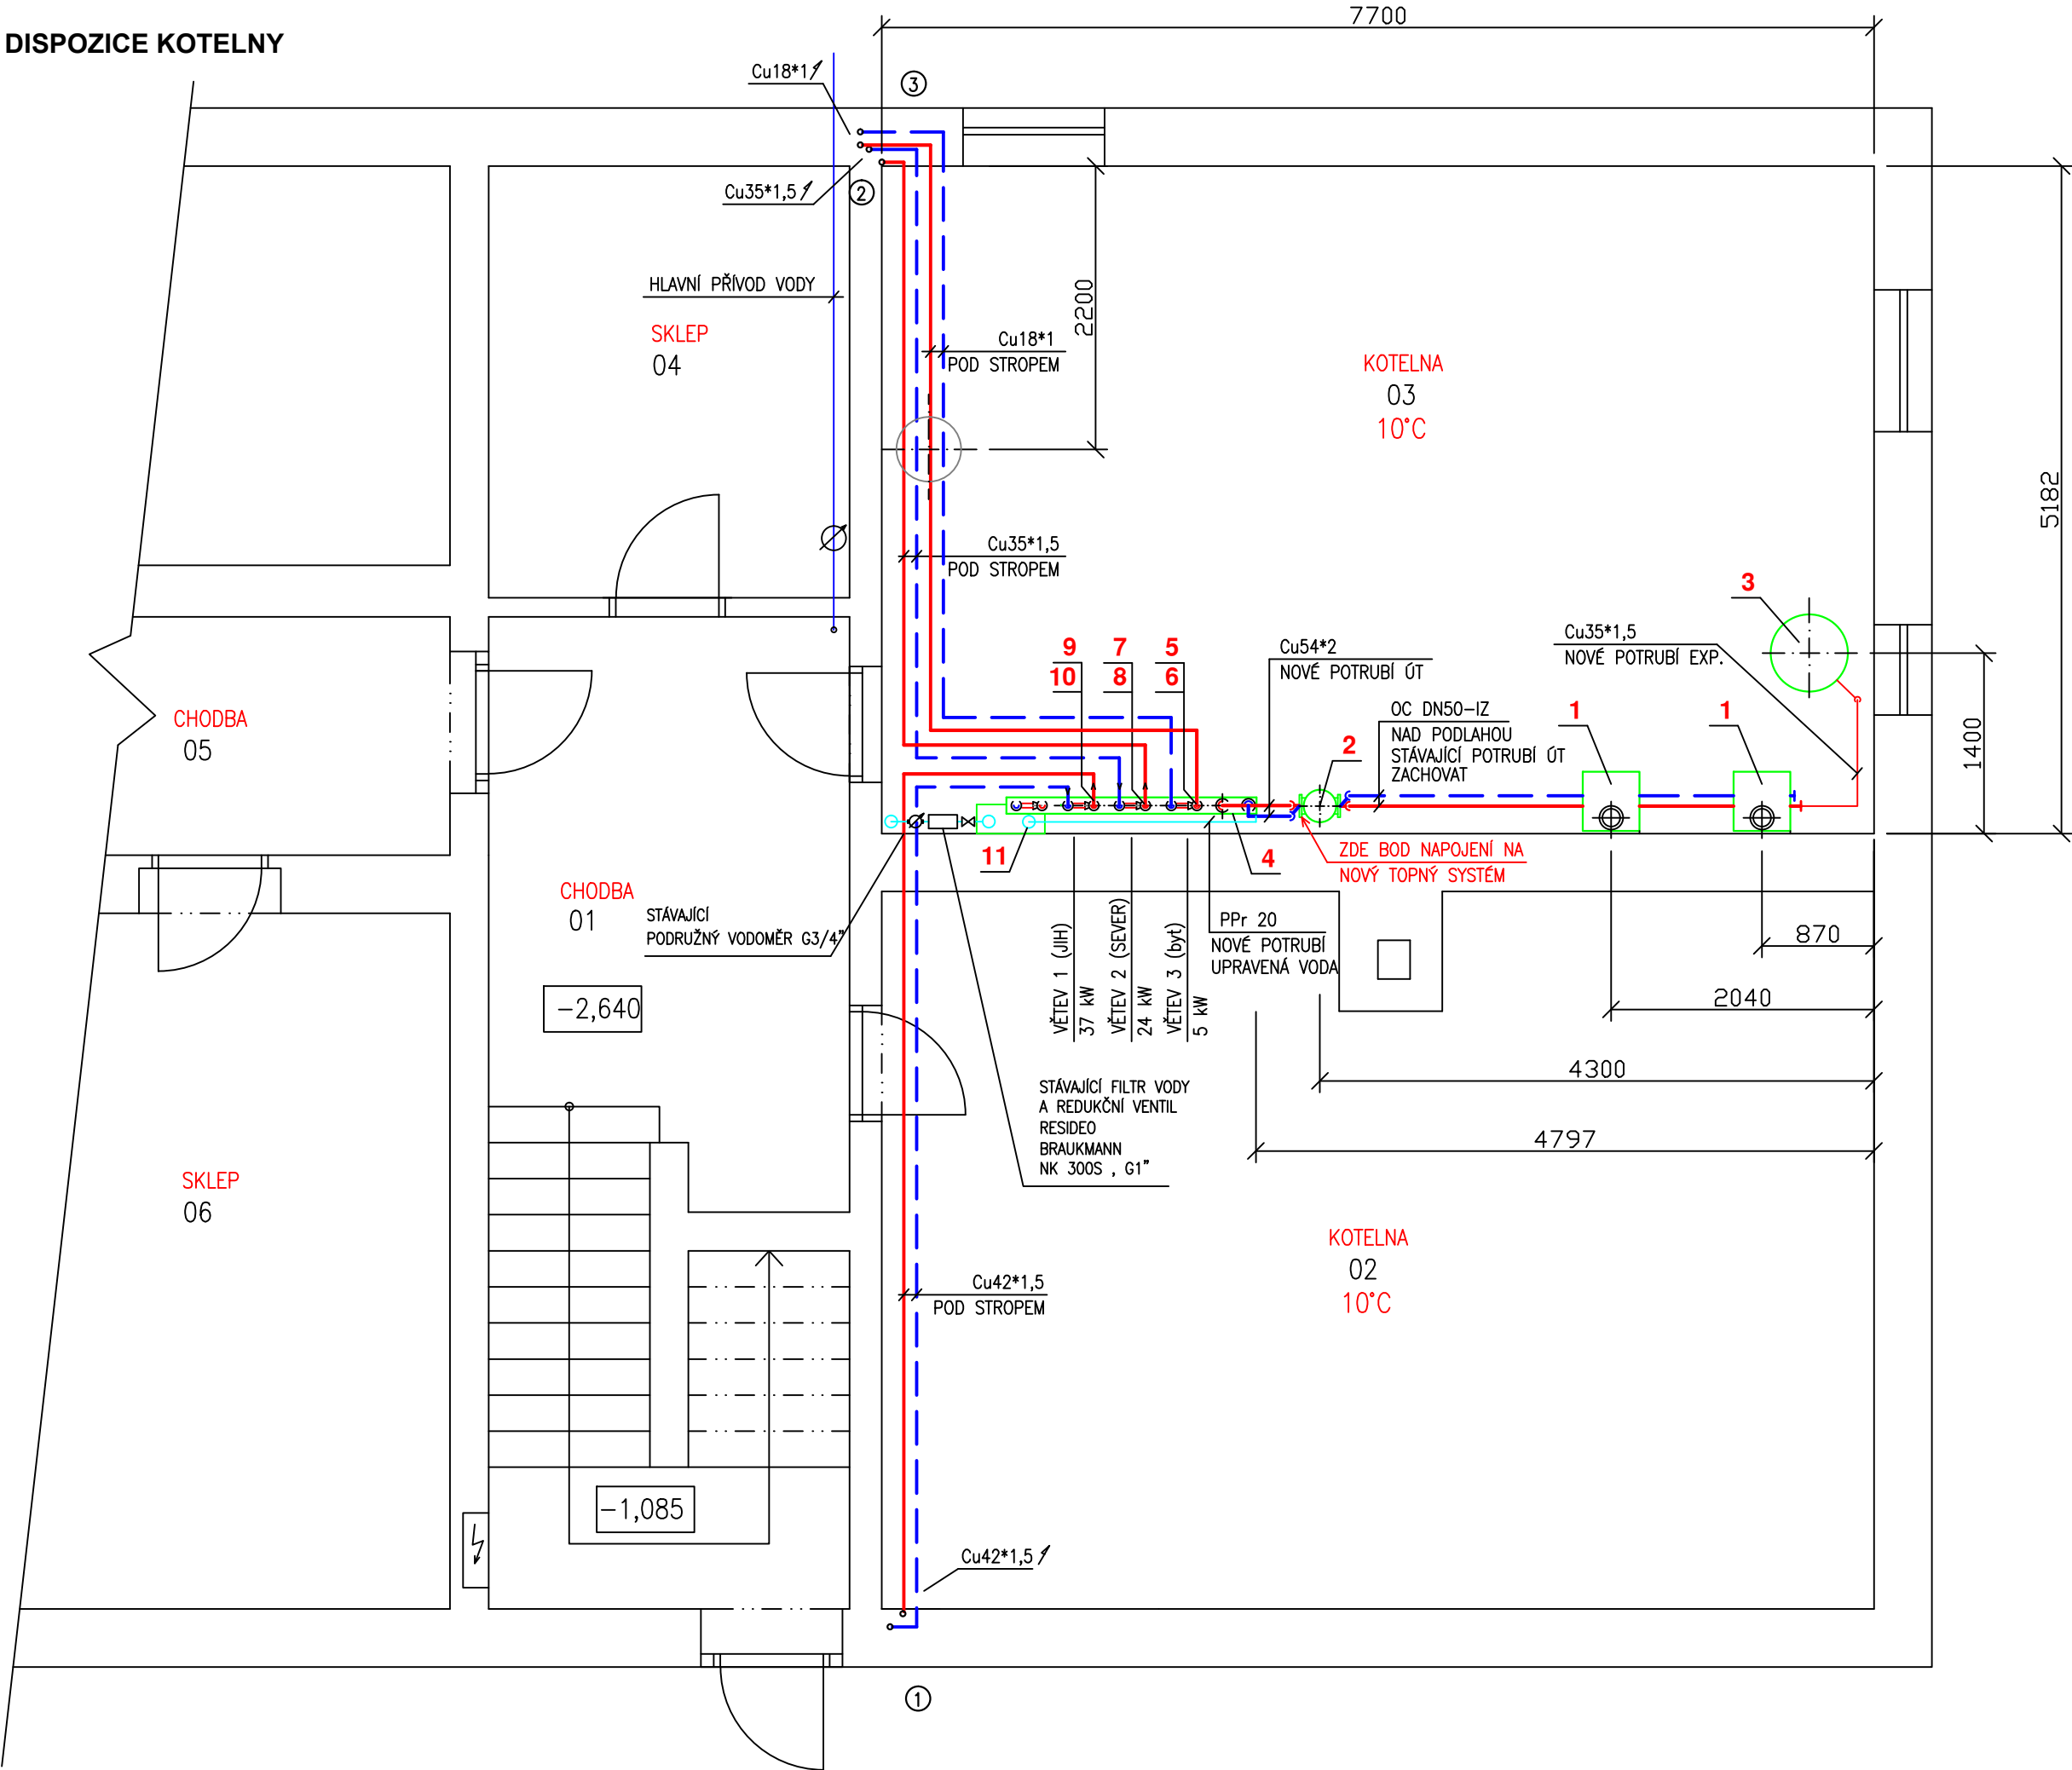

LEGENDA

POZ.	NÁZEV	KS	
11	KABINETOVÁ ÚPRAVNA VODY Aquina SMK-BNT, G 1", 530/225/400mm, max.2m ³ /hod	1	
10	TROJCESTNÝ SMĚŠOVACÍ VENTIL ESBE VRG 131, kv10 , DN25, G 1"	1	NOVÉ ZAŘÍZENÍ
9	ČERPADLO WILO YONOS PICO 1.0 25/1-8, Q=0,3 m ³ /h, H 4 m	1	POUŽIT STÁVAJÍCÍ ČERPADLO
8	TROJCESTNÝ SMĚŠOVACÍ VENTIL ESBE VRG 131, kv6,3 , DN20, G 3/4"	1	NOVÉ ZAŘÍZENÍ
7	ČERPADLO WILO STRATOS 25/1-6, Q=1,3 m ³ /h, H 4,5 m	1	POUŽIT STÁVAJÍCÍ ČERPADLO
6	TROJCESTNÝ SMĚŠOVACÍ VENTIL ESBE VRG 131, kv2,5, DN15, G 1/2"	1	NOVÉ ZAŘÍZENÍ
5	ČERPADLO WILO YONOS PICO 1.0 15/1-4, Q=0,3 m ³ /h, H 4 m	1	NOVÉ ZAŘÍZENÍ
4	KOMBINOVANÝ RS ROZDĚLOVAČ/SBĚRAČ MODUL 80, PRO 4 VĚTVE	1	NOVÉ ZAŘÍZENÍ
3	EXPANZOMAT REFLEX N 200, 200 litrů, max.3 bar	1	STÁVAJÍCÍ ZAŘÍZENÍ
2	HYDRAULICKÝ VYROVNAVAČ TLAKU-ANULOID HVDI II, max.8m3/hod, DN150, H1200, d65	1	STÁVAJÍCÍ ZAŘÍZENÍ
1	KOTEL PLYNOVÝ KOND. IMMERGAS VICTRIX PRO 55, 5,0-49,9 kW, max.80/60°C,3 bar	2	STÁVAJÍCÍ ZAŘÍZENÍ

— TOPNÁ VODA 70°C - PŘÍVOD
- - - TOPNÁ VODA 55°C - VRÁT

VYPRACOVAL		ODP.PROJ.PROFESE		KONTROLOVAL		ODP.PROJ.STAVBY		 ING.KRHOVSKÝ BOHUMIL VELEHRADSKÁ 1905, ST. MĚSTO 686 02 603 824 241			
Ing.Bohumil Krhovský		Ing.Bohumil Krhovský		Ing.Bohumil Krhovský		Ing.Bohumil Krhovský					
KRAJ: Moravskoslezský				OBEČ: Studénka – Butovice							
INVESTOR: Město Studénka, nám. Republiky 762, Butovice, 742 13 Studénka											
NAZEV : Rekonstrukce ústředního topení (ÚT) budovy Poštovní č.p.515 ve Studénce								FORMÁT		3/A4	
								DATUM		02/2025	
								STUPEŇ		DPS	
								ARCH.ČÍS.			
								ZAK.ČÍS.			
OBSAH :								MĚŘITKO:		ČÍSLO VÝKRESU	
DISPOZICE KOTELNY								1:50		D.2	