



SCHÉMA TOPENÍ - VĚTEV V3

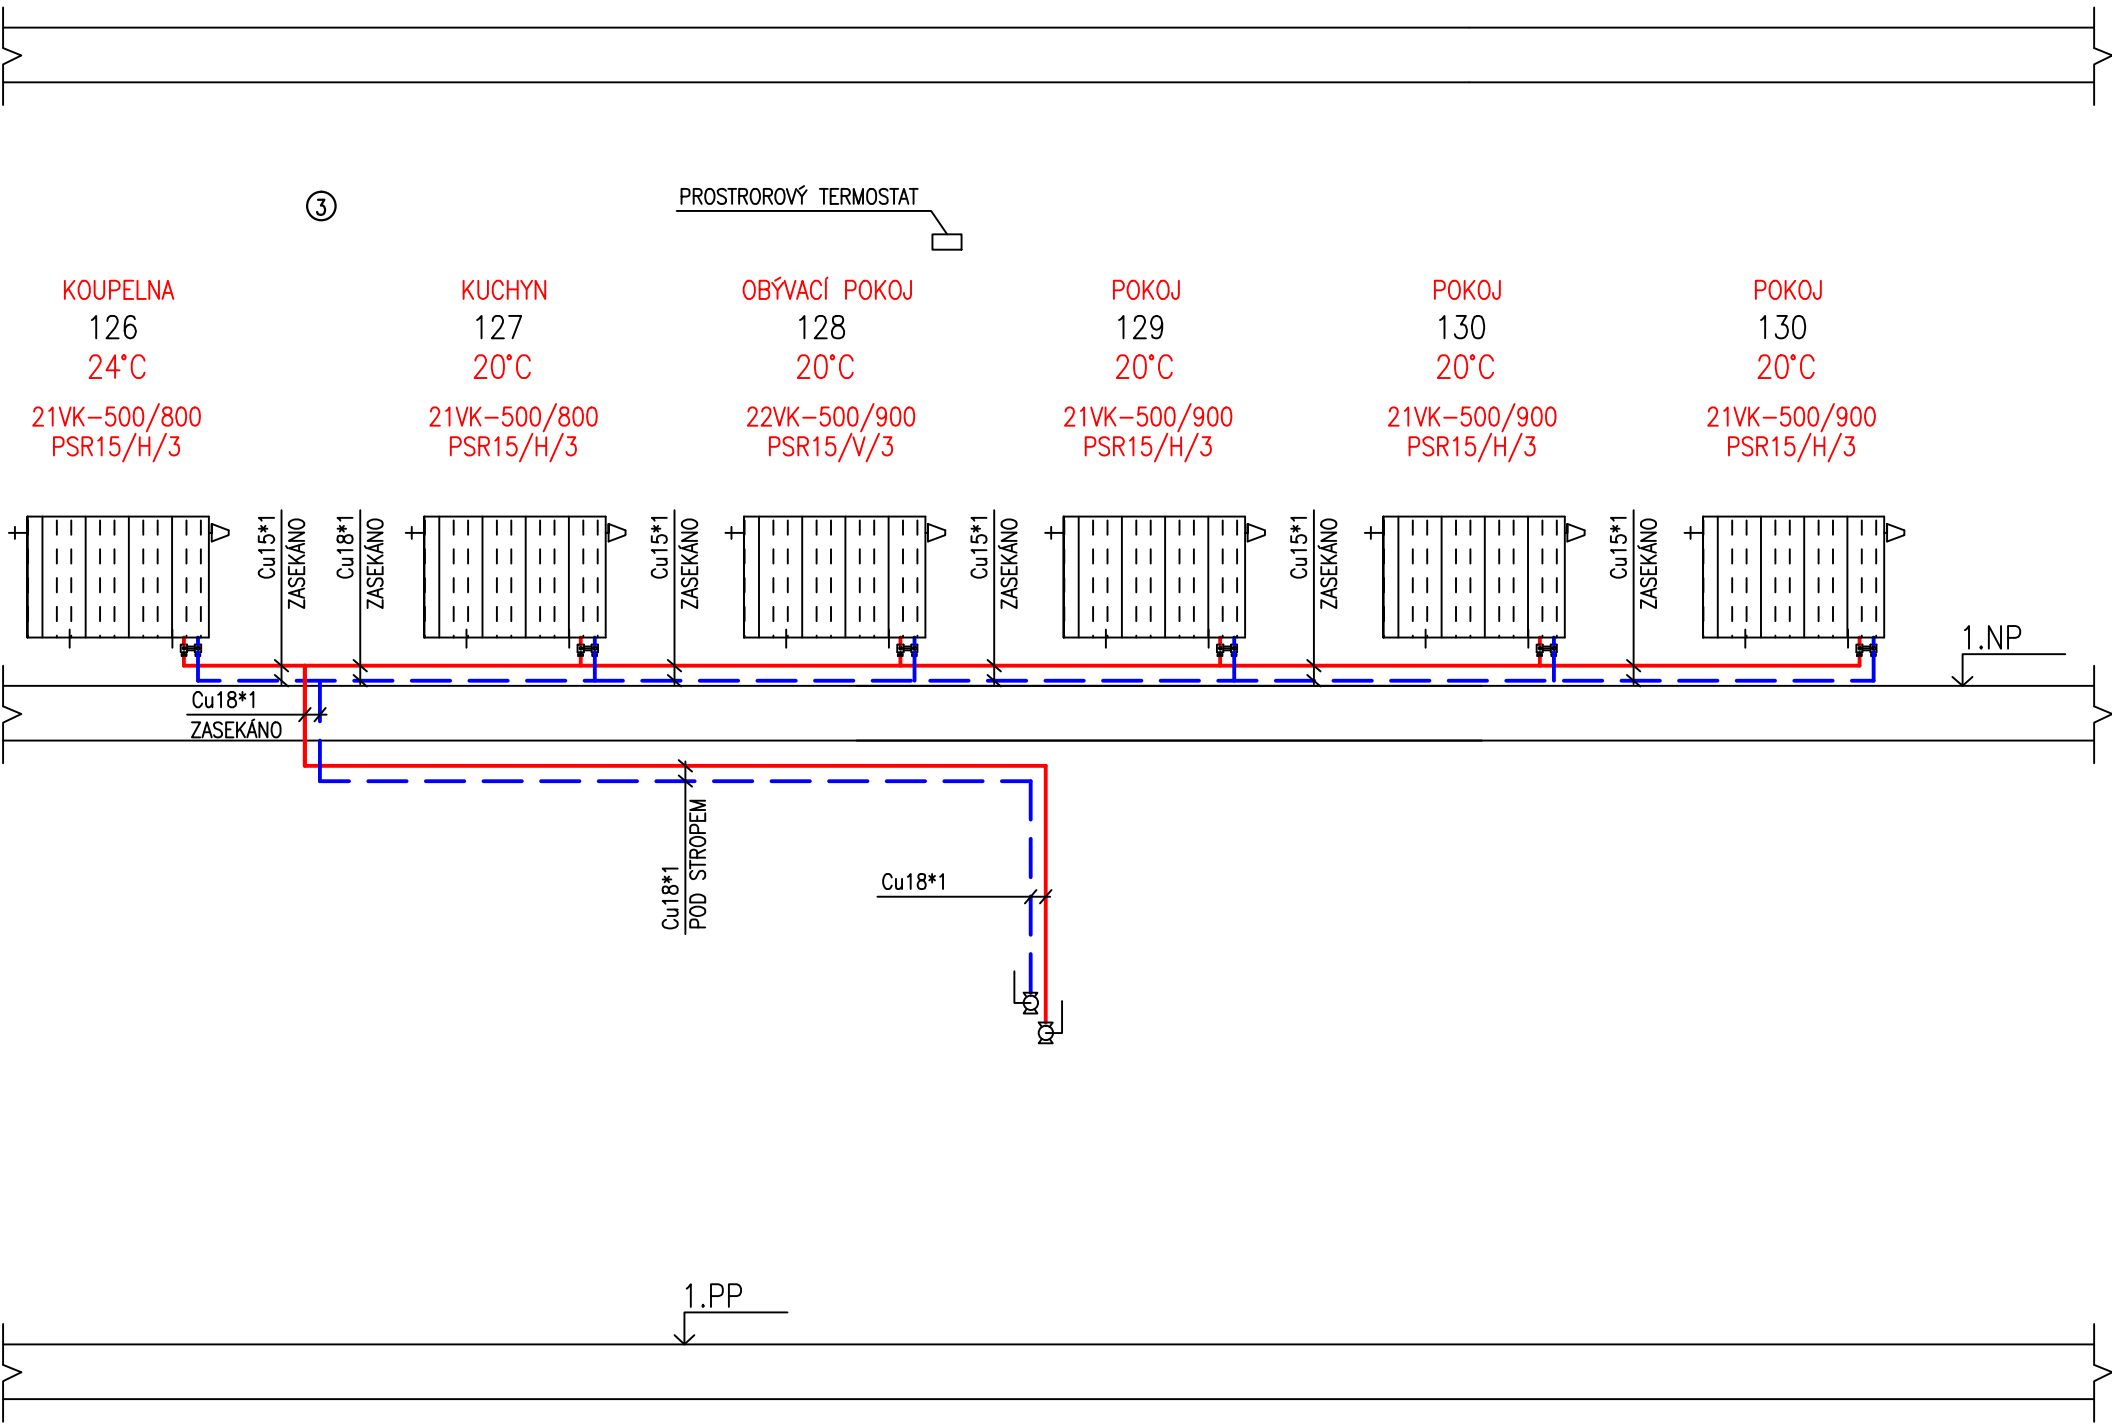

LEGENDA

- 21VK-500/900
OTOPNÉ TĚLESO KORADO VK
TYP.-VÝŠKA/DĚLKA
- PSR 15
PŘIPOJOVACÍ SET
-UZAVÍRACÍ ŠROUBENÍ ZADNÍ VEKOLUX
-SVĚRNÉ ŠROUBENÍ PRO MĚDĚNÉ POTRUBÍ
- V/15
TERMOSTATICKÁ HLAVICE DANFOSS RAE-K 5034/
/POLOHA NASTAVENÍ VENTILU
- H/15
RAD.VENTIL BEZ TERMOSTATICKÉ HLAVICE DANFOSS RAE-K 5034/
/POLOHA NASTAVENÍ VENTILU
- KULOVÝ KOHOUT
FILTR DO POTRUBÍ
VYPOUŠTĚCÍ KULOVÝ KOHOUT IMT č.26564-DN 15
ODVZDUŠŇOVACÍ VENTIL
- TOPNÁ VODA 70°C - PŘÍVOD
TOPNÁ VODA 55°C - VRAT

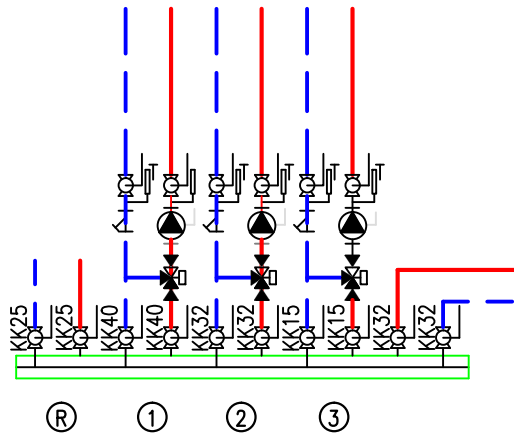

VYPRACOVAL	ODP.PROJ.PROFESE	KONTROLOVAL	ODP.PROJ.STAVBY		
Kateřina Jurčová	Ing.Bohumil Krhovský	Ing.Bohumil Krhovský	Ing.Bohumil Krhovský		
KRAJ:	Moravskoslezský	OBEK:	Studénka – Butovice		
INVESTOR:	Město Studénka, nám. Republiky 762, Butovice, 742 13 Studénka			FORMÁT	3*A4
NAZEV :	Rekonstrukce ústředního topení (ÚT) budovy Poštovní č.p.515 ve Studénce			DATUM	02/2025
				STUPEŇ	DPS
				ARCH.ČÍS.	
				ZAK.ČÍS.	
OBSAH :	SCHÉMA TOPENÍ - VĚTEV V3			MĚŘITKO:	ČÍSLO VÝKRESU
				---	D.7