


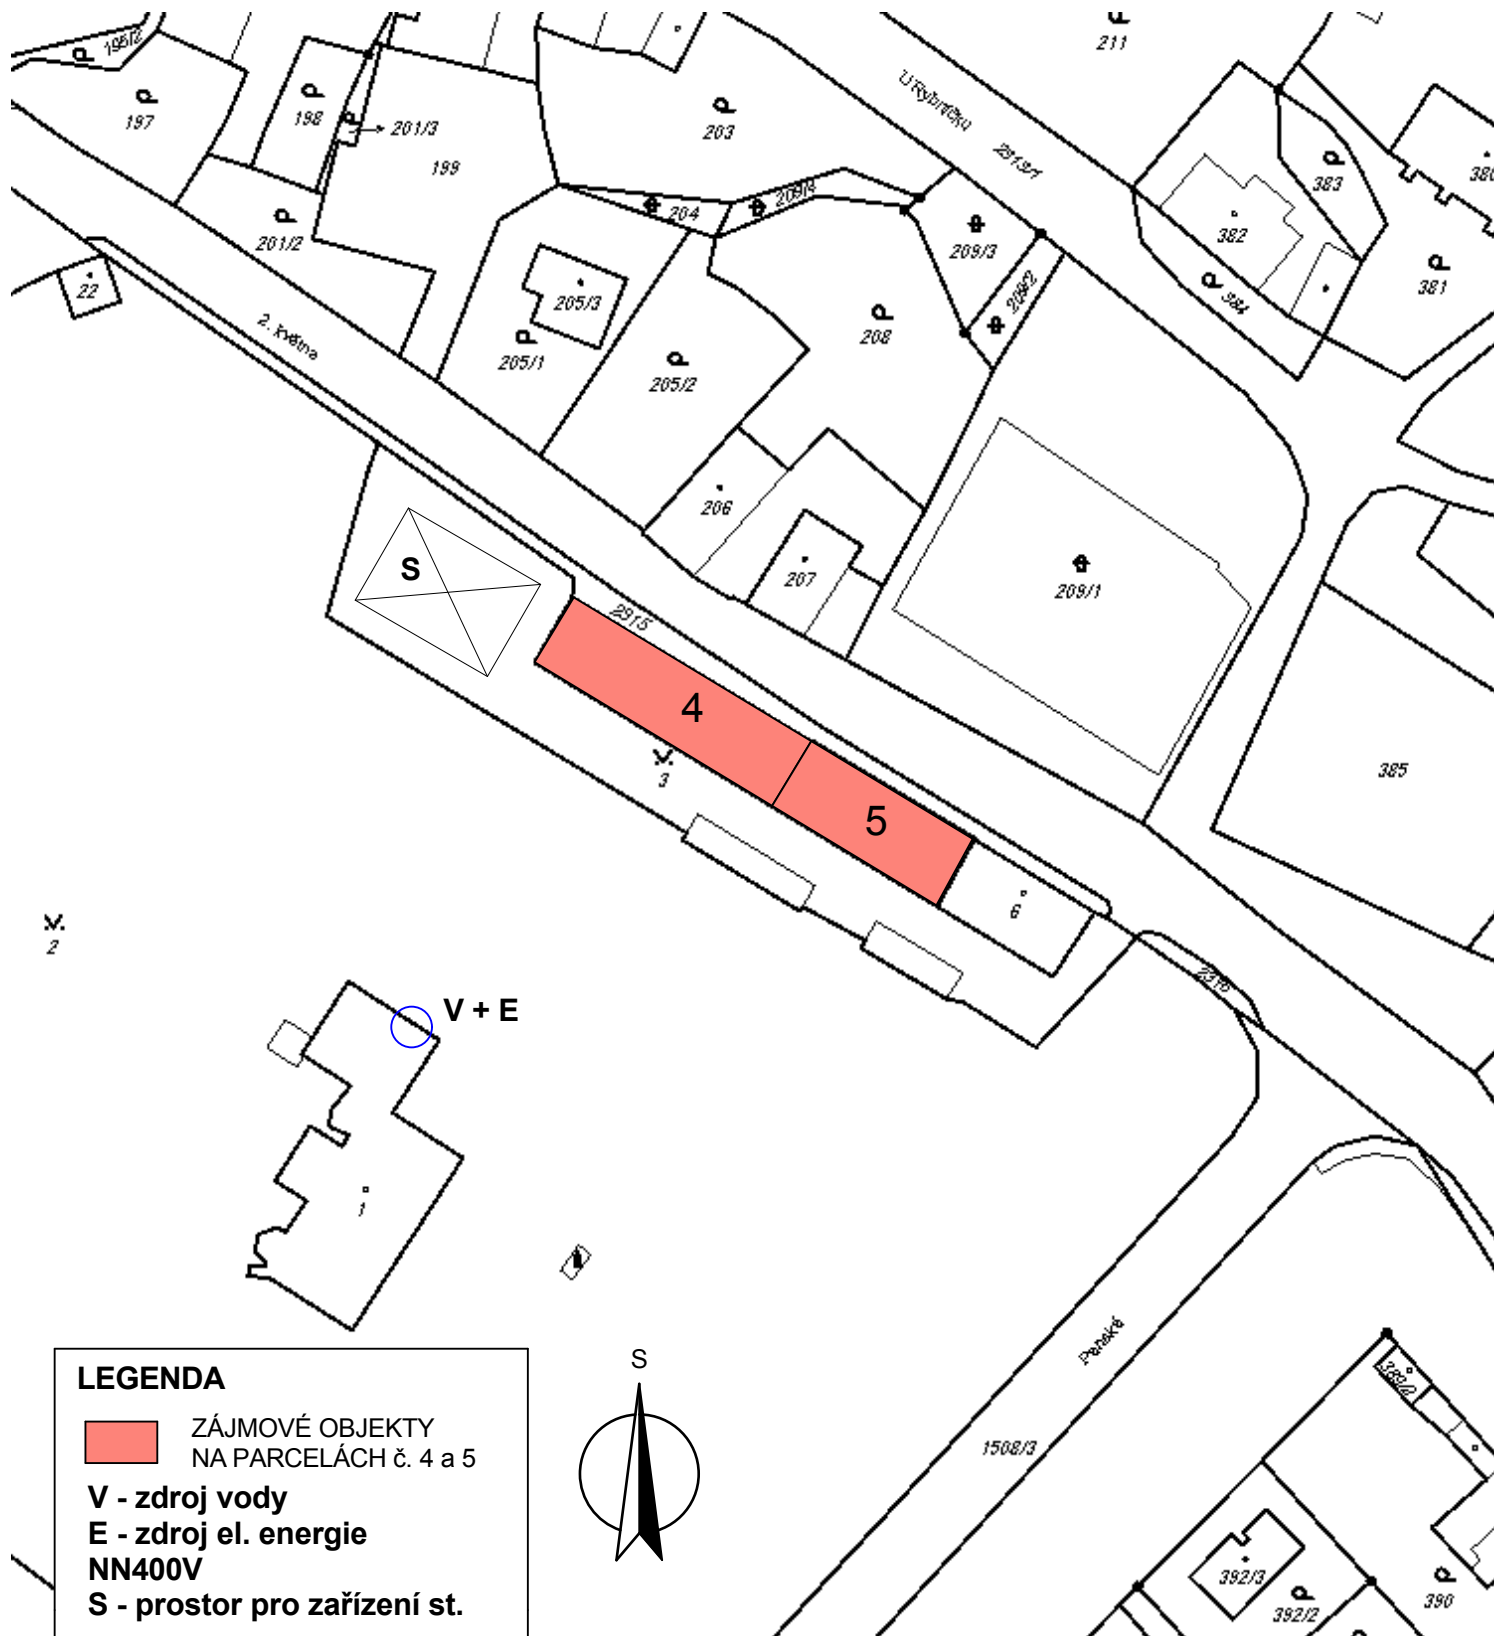

LEGENDA

 ZÁJMOVÉ OBJEKTY
NA PARCELÁCH č. 4 a 5

V - zdroj vody

E - zdroj el. energie

NN400V

S - prostor pro zařízení st.

VYPRACOVAL		ZODP.PROJEKTANT		SPO spol. s r.o. Panská 395, 742 13 Studénka IČO: 41035321 tel: 724 042 171	
Ing. Štěpán Mackovík		Ing. Růžena Pilchová Mackovíková			
INVESTOR	Město Studénka, Náměstí republiky 762, 742 13 STUDÉNKA			FORMÁT A4	
ADRESA	2. května 154 a 177, Studénka, p.č. 4 a 5 kú. Studénka nad Odrou				
SANACE KROVU A STROPU NAD POSLEDNÍM PODLAŽÍM STARÉHO ZÁMKU VE STUDÉNCE, UL. 2.KVĚTNA, ČP. 154 A 177				DATUM	12/2012
				STUPEŇ	St. řízení
Výkres zařízení staveniště				MĚŘÍTKO 1:1000	Č. VÝKRESU E