



KONSTRUKCE STROPU - ŠATNA MLADŠÍ ŽÁCI 2 - 1.38

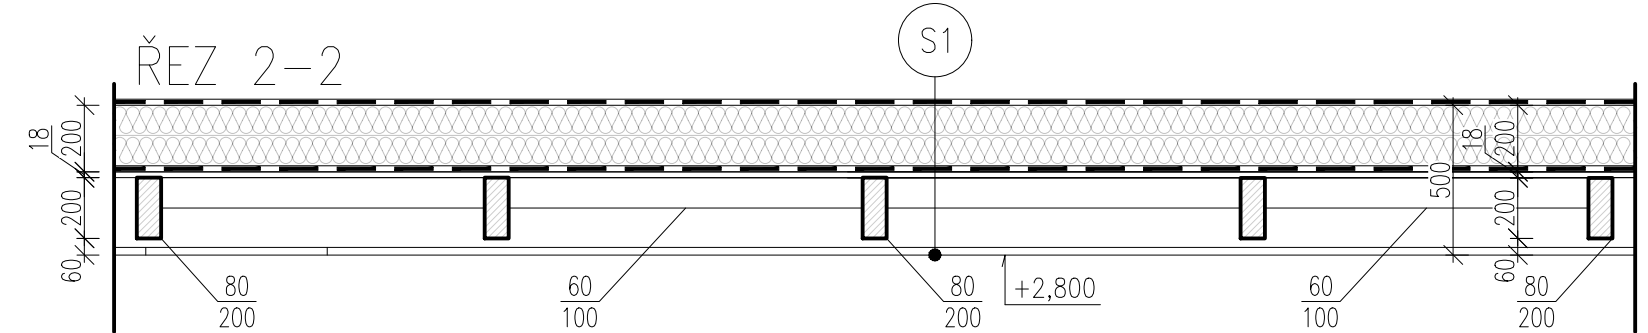


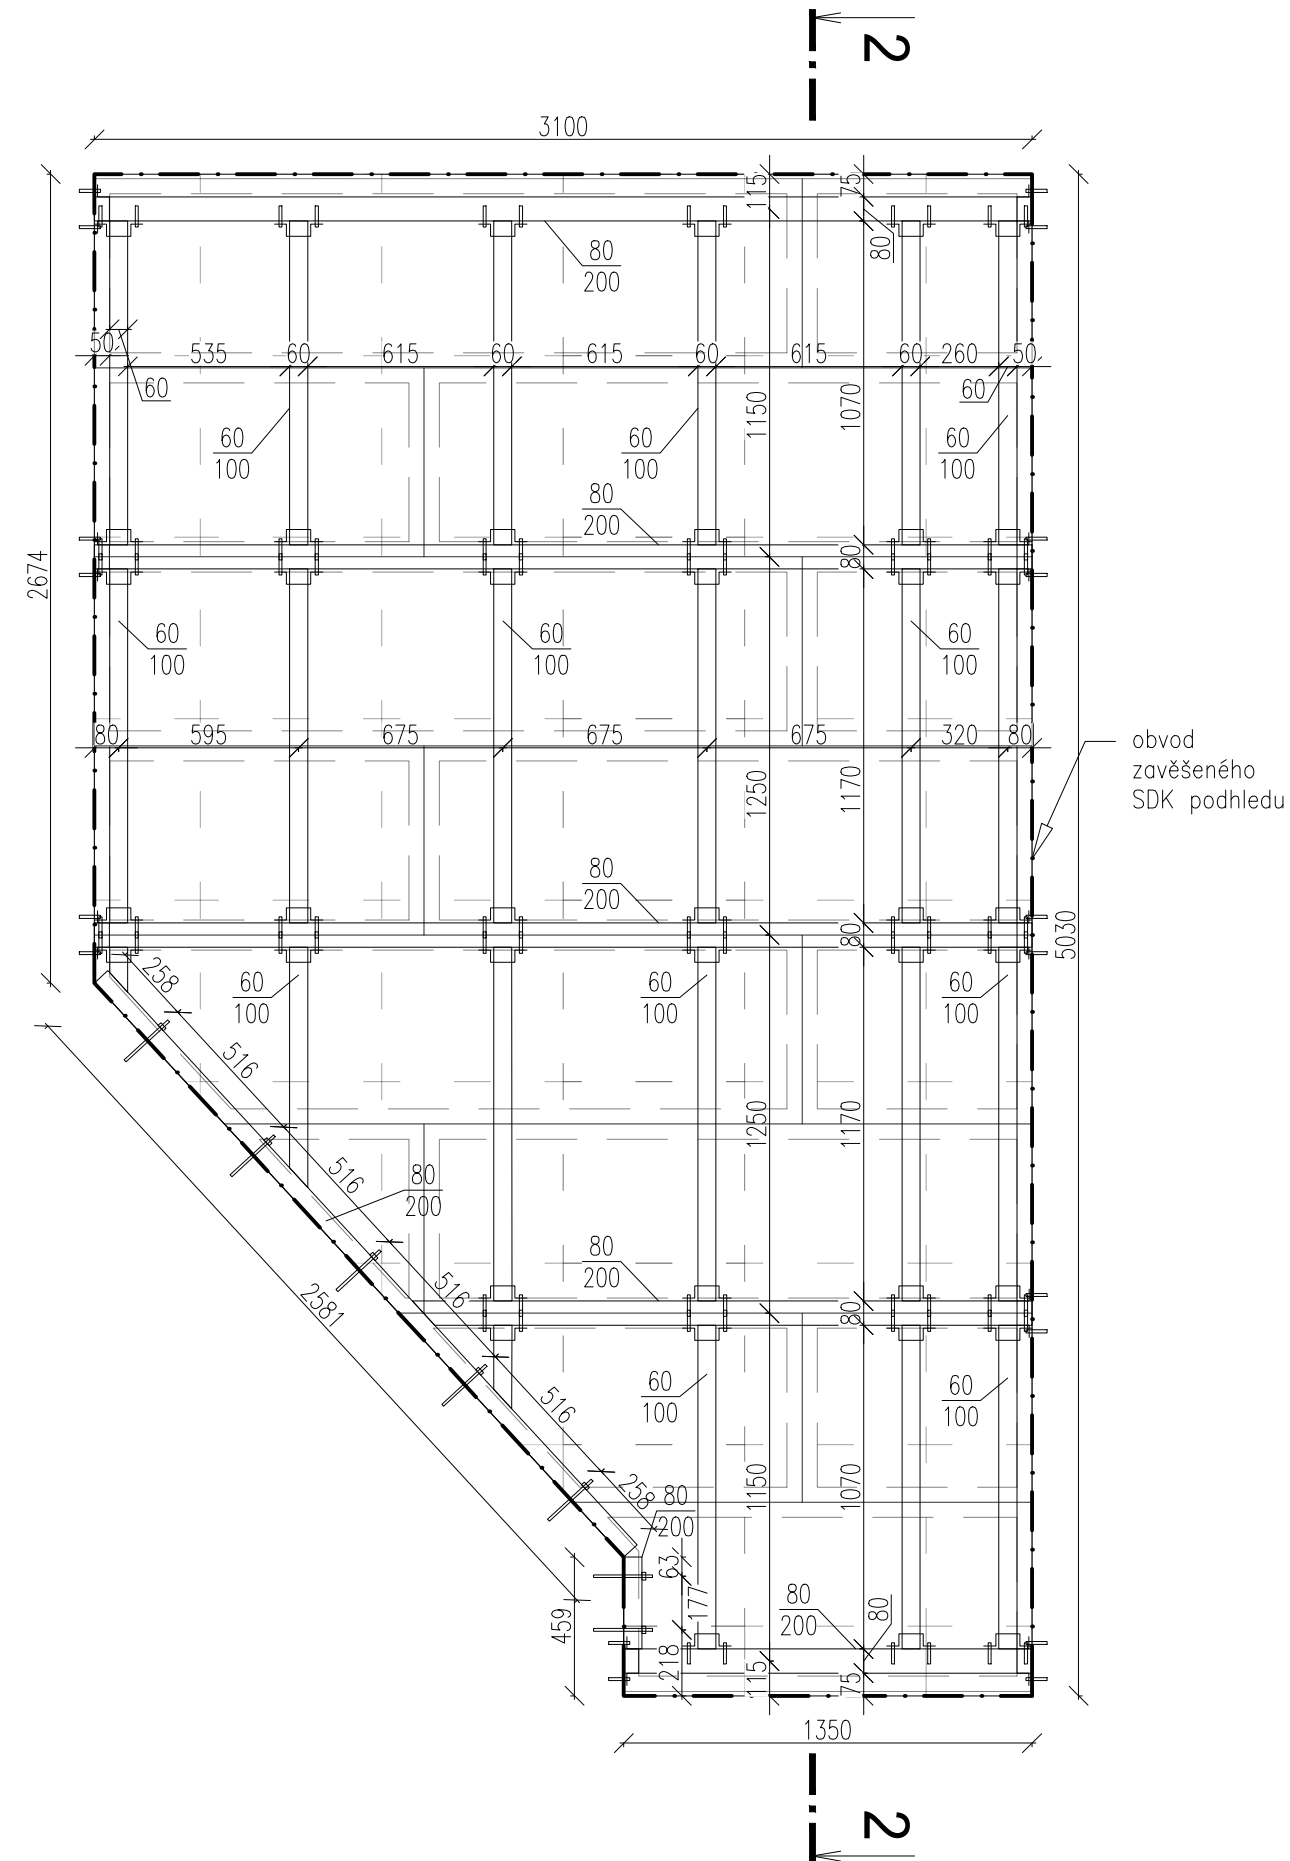

S1 – SKLADBA STROPU m.č. 122a

- Separáčnĭ geotextĭlie 200g/m²
- Zateplenĭ z minerálnĭ vatou ve dvou vrstvách křížem
kladené celkovĕ tl. 200mm, lambda 0,037 W/(m.k)
- Parotĕsná nepropustná fólie vzduchotĕsnĕ tmelená
- Separáčnĭ geotextĭlie 200g/m²
- OSB deska tl. 22mm
- Nosná konstrukce lehkĕho dřevĕnĕho stropu
- Kazetovĕ podhled

POZNÁMKY:

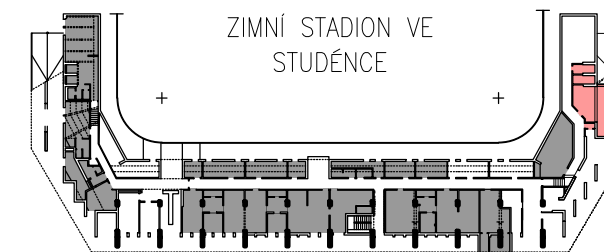- Dojde ke kompletní demontáži stávající dřevěné konstrukce stropu, kazetového podhledu a zateplení z EPS
- Trámky 60/100 kotveny do trámů 80/200 přes pozinkovanou trámovou 60/100 patku. Trámy 80/200 kotveny přes trámovou botku do obvodového zdiva a konstrukce betonových tribun. Obvodová fošna 80/200 kotvena do obvodového zdiva přes vlepenou závitovou tyč Ø16mm.
- Spoje konstrukcí bez pozinkovaných botek provádět typovými tesařskými spoji
- Vynášecí dřevěné konstrukce z nepohledových KVH hranolů
- Umístění trámů koordinovat se stávajícím vedením potrubí, upravit dle skutečnosti na stavbě v průběhu prací



VYPRACOVAL:		Ing. Jiří Krasnovský		 Kotojedská 2588, 767 01 Kroměříž	
ZODP. PROJEKTANT:		Ing. Martin Janoušek			
INVESTOR:		Město Studénka, nám Republiky 762, 742 13 Studénka		 MĚSTO STUDÉNKA	
MÍSTO STAVBY:		Zimní stadion Studénka, Budovatelská 770, Studénka			
ČÁST PD:		D. VÝKRESOVÁ DOKUMENTACE		FORMÁT:	3x4
NÁZEV AKCE:		REKONSTRUKCE ŠATEN A SPRCH ZIMNÍHO STADIONU VE STUDÉNCĚ – ETAPA III		DATUM:	01/2020
				STUPEŇ PD:	DPS
NÁZEV VÝKRESU:		PROVEDENÍ STROPU m.č. 1.38		MĚŘÍTKO:	ČÍSLO VÝKRESU:
				1:30	D.1.1.b_6