


NEŘEŠENÁ

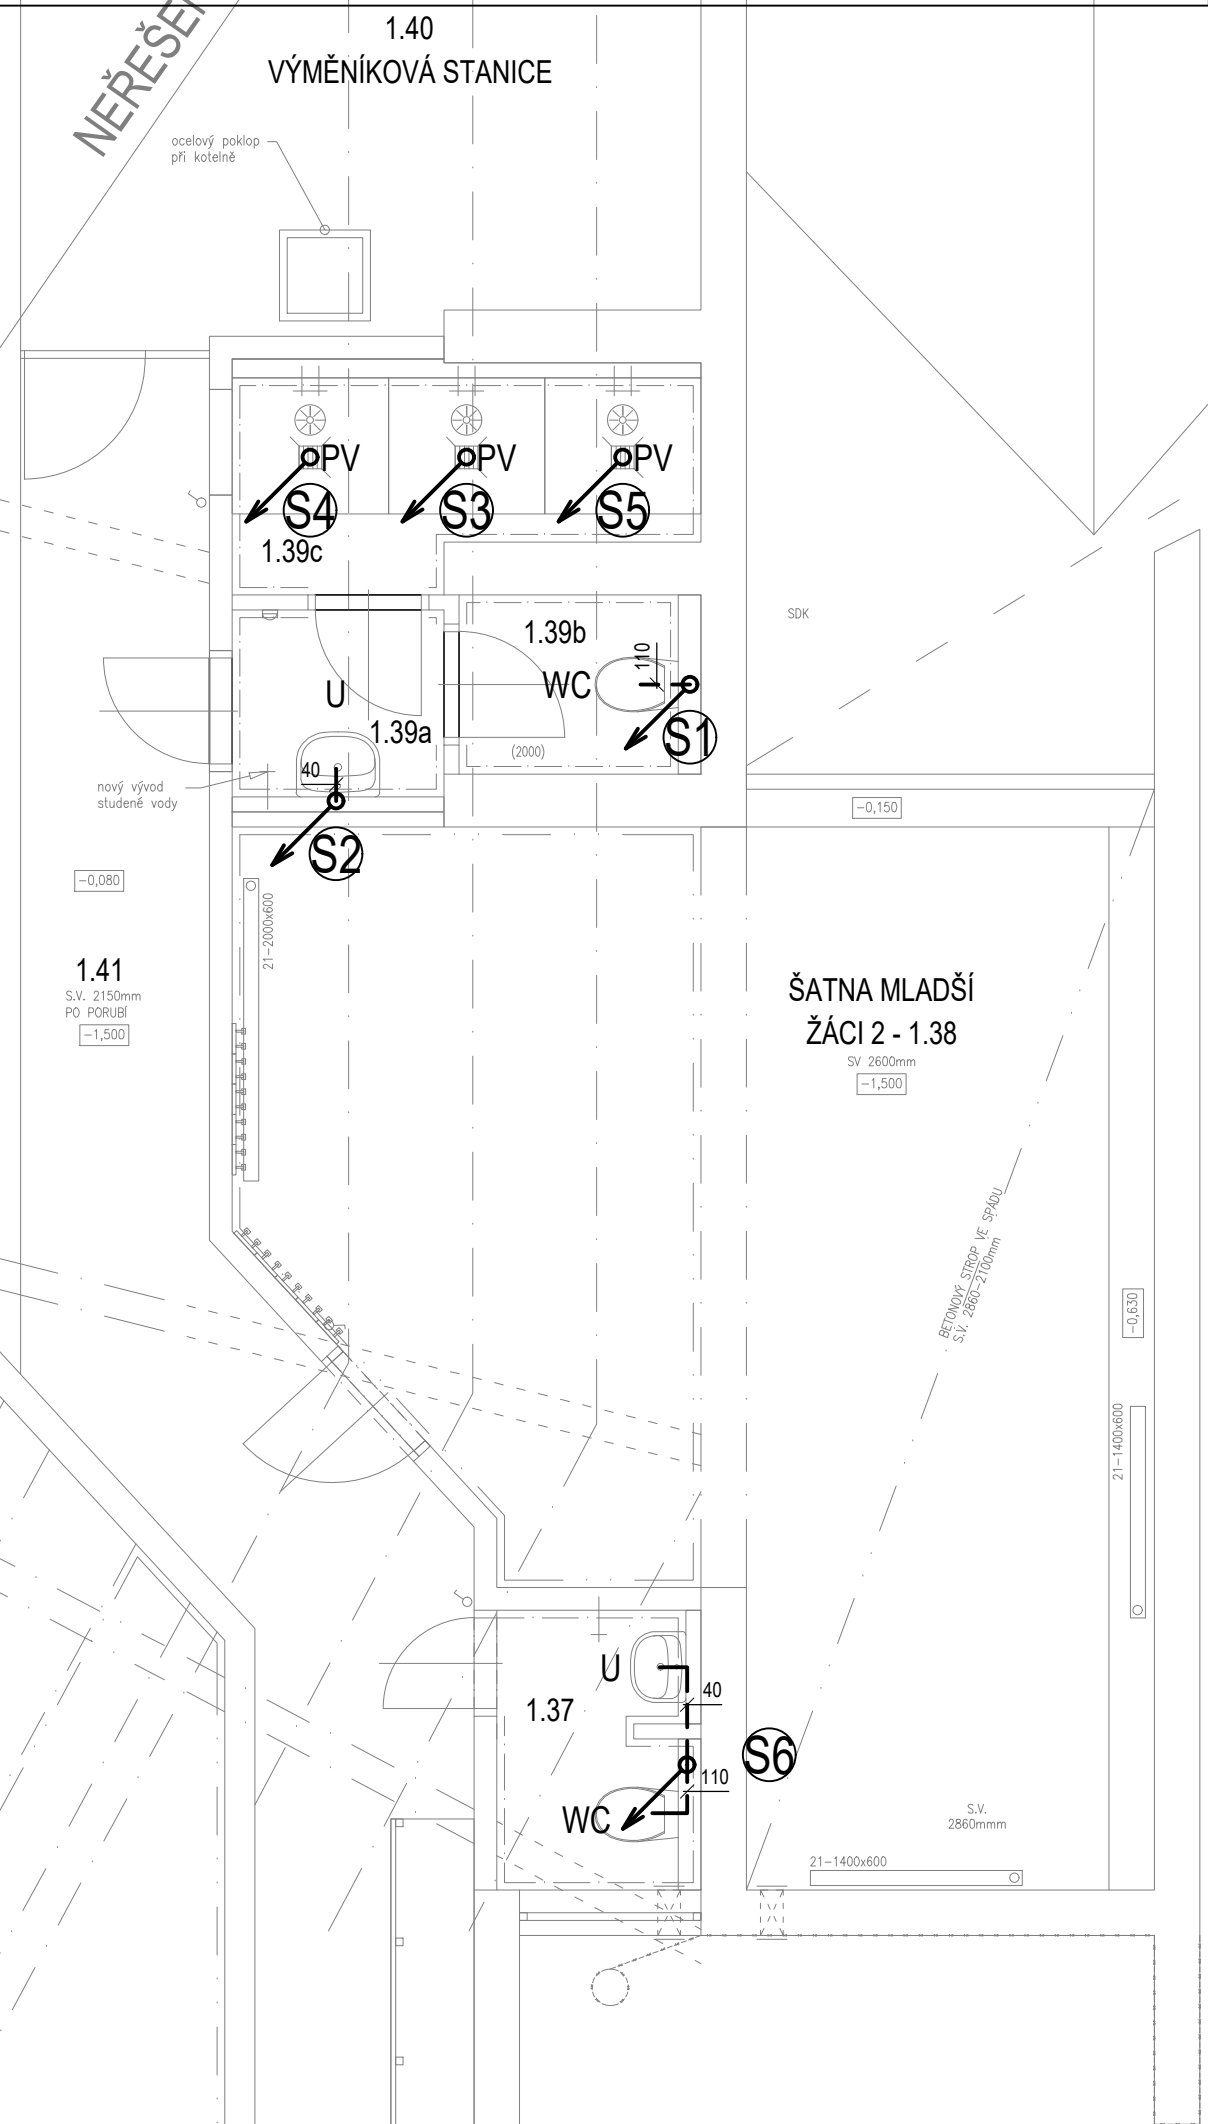

LEGENDA

- STÁVAJÍCÍ STUDENÁ VODA PITNÁ NOVÁ (PP-RCT, PN22)
- STÁVAJÍCÍ TEPLÁ VODA (PP-RCT, PN22)
- STÁVAJÍCÍ CÍRKULAČNÍ VODA (PP-RCT, PN22)
- STÁVAJÍCÍ KANALIZAČNÍ POTRUBÍ
- NOVÁ STUDENÁ VODA PITNÁ NOVÁ (PP-RCT, PN22)
- NOVÁ TEPLÁ VODA (PP-RCT, PN22)
- NOVÁ KANALIZACE PŘIPOJOVACÍ
- NOVÁ KANALIZACE PLAŠKOVÁ-LEŽATÁ

- KK KULOVÝ KOHOUT
- VE 1/2" ZAHRADNÍ VENTIL, VÝŠKA 1,000m
- U UMYVADLO Š. 55cm
-STOJÁNKOVÁ PÁKOVÁ BATERIE UMYVADLOVÁ
-ZÁPACHOVÁ UZÁVĚRKA DN40, POLOSLOUP
-2xROHOVÝ VENTIL 1/2"-3/8"
-2xPANCÉŘOVÁ HADIČKA
- WC KLOZET ZÁVĚSNÝ
-NOSNÁ KONSTRUKCE PRO ZÁVĚSNÉ WC (NÁDRŽKA, ROHOVÝ VENTIL)
-OVLÁDACÍ TLAČÍTKO
-SEDÁTKO DUROPLASTOVÉ
- PV PODLAHOVÁ VPUŠŤ
-BOČNÍ PŘIPOJENÍ DN 50
-SUCHÁ ZÁPACHOVÁ UZÁVĚRKA
-NEREZOVÁ MŘÍŽKA
- S SPRCHA ZDĚNÁ
-PODLAHOVÁ VPUŠŤ S BOČNÍM DOPOJEM DN 50
-SUCHÁ ZÁPACHOVÁ UZÁVĚRKA
-PODOMÍTKOVÝ SAMOUZÁVÍRACÍ TLAČNÝ VENTIL
-PEVNÁ SPRCHOVÁ HLAVICE, PODOMÍTKOVÁ
- S1 STOUPACÍ POTRUBÍ SPLAŠKOVÉ KANALIZACE

Zodp. projektant	Vypracoval	Projekce TZB	
Ondřej Přibíl	Ondřej Přibíl	Přibíl Ondřej autorizovaný technik technika prostředí staveb	
Kraj : Moravskoslezský		tel: 776 152 270 email: ondrej.pribil@centrum.cz	
Investor : Město Studénka, nám Republiky 762, 742 13 Studénka		Polní 1709 768 61 Bystřice pod Hostýnem	
Stavba : Rekonstrukce šaten a sprch zimního stadionu ve Studénce		Datum	01/2020
Profese : D.1.4.1 Zdravotně technické instalace		Stupeň PD	DPS
Obsah :		Formát	2xA4
Půdorys kanalizace-1np (3.etapa)		Zakázkové číslo	
		Objekt	
		č.výkresu	D.1.4.1-03
		měřítko	1:50