NOVÝ STAV

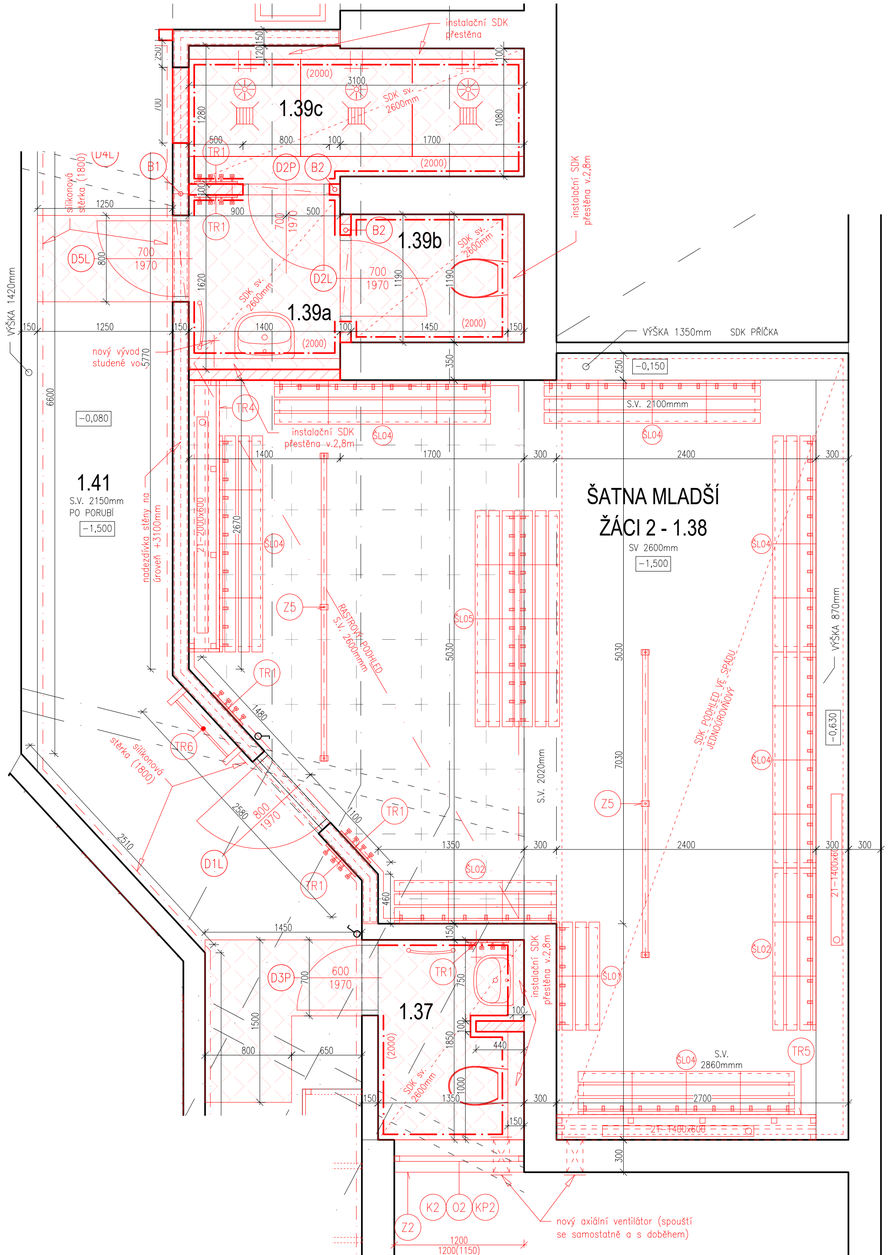

BOURACÍ PRÁCE

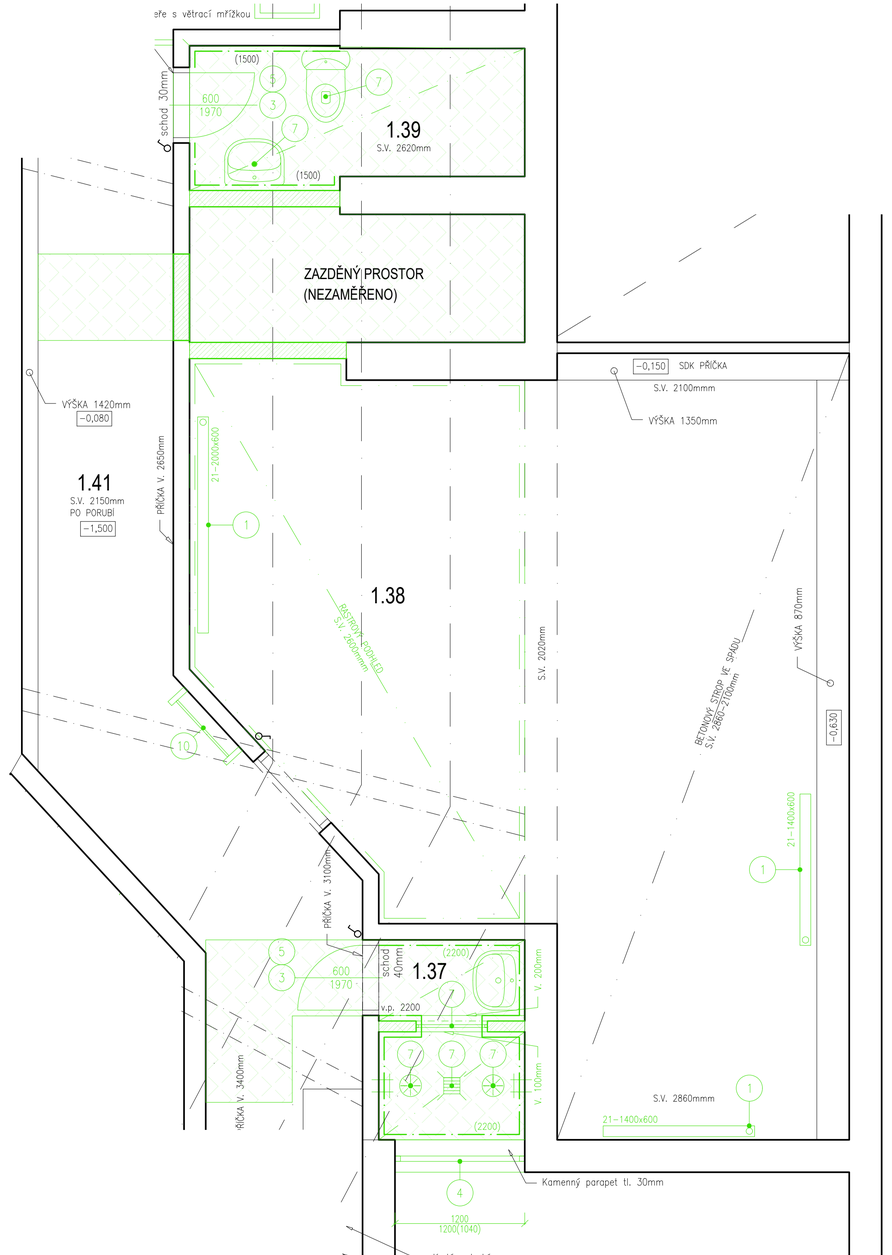

POPIS BOURACÍCH PRACÍ

1. Demontáž otopného tělesa do suti
2. Vybourání sprchového žlabu/vpustí
3. Vyvěšení dveřního křídla
4. Demontáž stávající otvorové výplně + parapet
5. Vybourání stávající dveřní zárubně
6. Vybourání stávající okenní mříže
7. Demontáž zařizovacích předmětů – do suti
8. Vybourání skleněných tvárnic

POZNÁMKY – BOURACÍ PRÁCE:

- STÁVAJÍCÍ GUMOVÁ PODLAHA BUDE DEMONTOVÁNA, OČIŠTĚNA TLAKOVOU VODOU A KARTÁČI A ZPĚTNĚ OSAZENA. PODLAHA CHODBY č.1.41 DEMONTOVÁNA PRO PŘÍPADNÉ DOPLNĚNÍ DO OSTATNÍCH PROSTOR.
- DOJDE KE KOMPLETNÍMU OŠKRABÁNÍ VNITŘNÍCH MALEB STĚN.
- STÁVAJÍCÍ VNITŘNÍ VYBAVENÍ (LAVICE, VĚŠÁKY, TYČE, ZAŘIZOVACÍ PŘEDMĚTY, TOPNÁ TĚLESA APOD.) BUDE KOMPLETNĚ DEMONTOVÁNO DO SUTI.
- KOMPLETNÍ VYBOURÁNÍ STÁVAJÍCÍCH OBKLADŮ DLAŽBY A VPUSTÍ
- VYVĚŠENÍ DVEŘNÍCH KŘÍDEL + ODSTRANĚNÍ NÁTĚRŮ ZÁRUBNÍ
- PRO PROVEDENÍ NOVÉ LEŽATÉ KANALIZACE V M.Č. 1.37 A 1.39 DOJDE KE KOMPLETNÍMU VYBOURÁNÍ PODLAHOVÉ KONSTRUKCE VE SKLADBĚ – BETONOVÁ MAZANINA 100mm, 2x ASFALTOVÝ PÁS, PODKLADNÍ BETON 100mm, ŠKVÁROVÝ PODSYP 150mm, DÁLE PROVEDEN POTŘEBNÝ VÝKOP PRO VEDENÍ KANALIZACE hl. 350mm

POZNÁMKY – NOVÝ STAV:

- POTAŽENÍ VNITŘNÍCH STĚN STĚRKOVÝM TMELEM S TKANINOU + ŠTUK tl.2mm
- STĚNY ŠATEN DO VÝŠKY 1800mm OPATŘENY OTĚRUVZDORNÝM VINYLOVÝM NÁTĚREM.
- PROVEDENÍ NOVÉHO KAZETOVÉHO PODHLEDU VE VÝŠCE +2,6m
- MONTÁŽ NOVÝCH OTOPNÝCH TĚLES (DLE PŮVODNÍHO PROVEDENÍ)

LEGENDA ZNAČENÍ – NOVÝ STAV:

- Zdivo z pórobetonových tvárnic tl. 300mm
- Zdivo z pórobetonových tvárnic tl. 100–150mm
- Kazetový podhled

LEGENDA ZNAČENÍ – BOURACÍ PRÁCE

- Zdivo z plných cihel
- Sádrokartonové příčky a předstěny
- Odsekání vnitřních obkladů
- Demontáž dřevěného obložení vč. roštu

VYPRACOVAL:	Ing. Jiří Krasnovský	FAKO spol. s r.o. Kotojedská 2588, 767 01 Kroměříž	
ZODP. PROJEKTANT:	Ing. Martin Janoušek		
INVESTOR:	Město Studénka, nám Republiky 762, 742 13 Studénka	MĚSTO STUDÉNKA	
MÍSTO STAVBY:	Zimní stadion Studénka, Budovatelská 770, Studénka		
ČÁST PD:	D. VÝKRESOVÁ DOKUMENTACE	FORMÁT:	8xA4
NÁZEV AKCE:	REKONSTRUKCE ŠATEN A SPRCH ZIMNÍHO STADIONU VE STUDÉNCE – ETAPA III	DATUM:	01/2020
		STUPEŇ PD:	DPS
NÁZEV VÝKRESU:	ŠATNA MLADŠÍ ŽÁCI 2 – PŮDORYS	MĚŘÍTKO: 1:30	ČÍSLO VÝKRESU: D.1.1.b_4