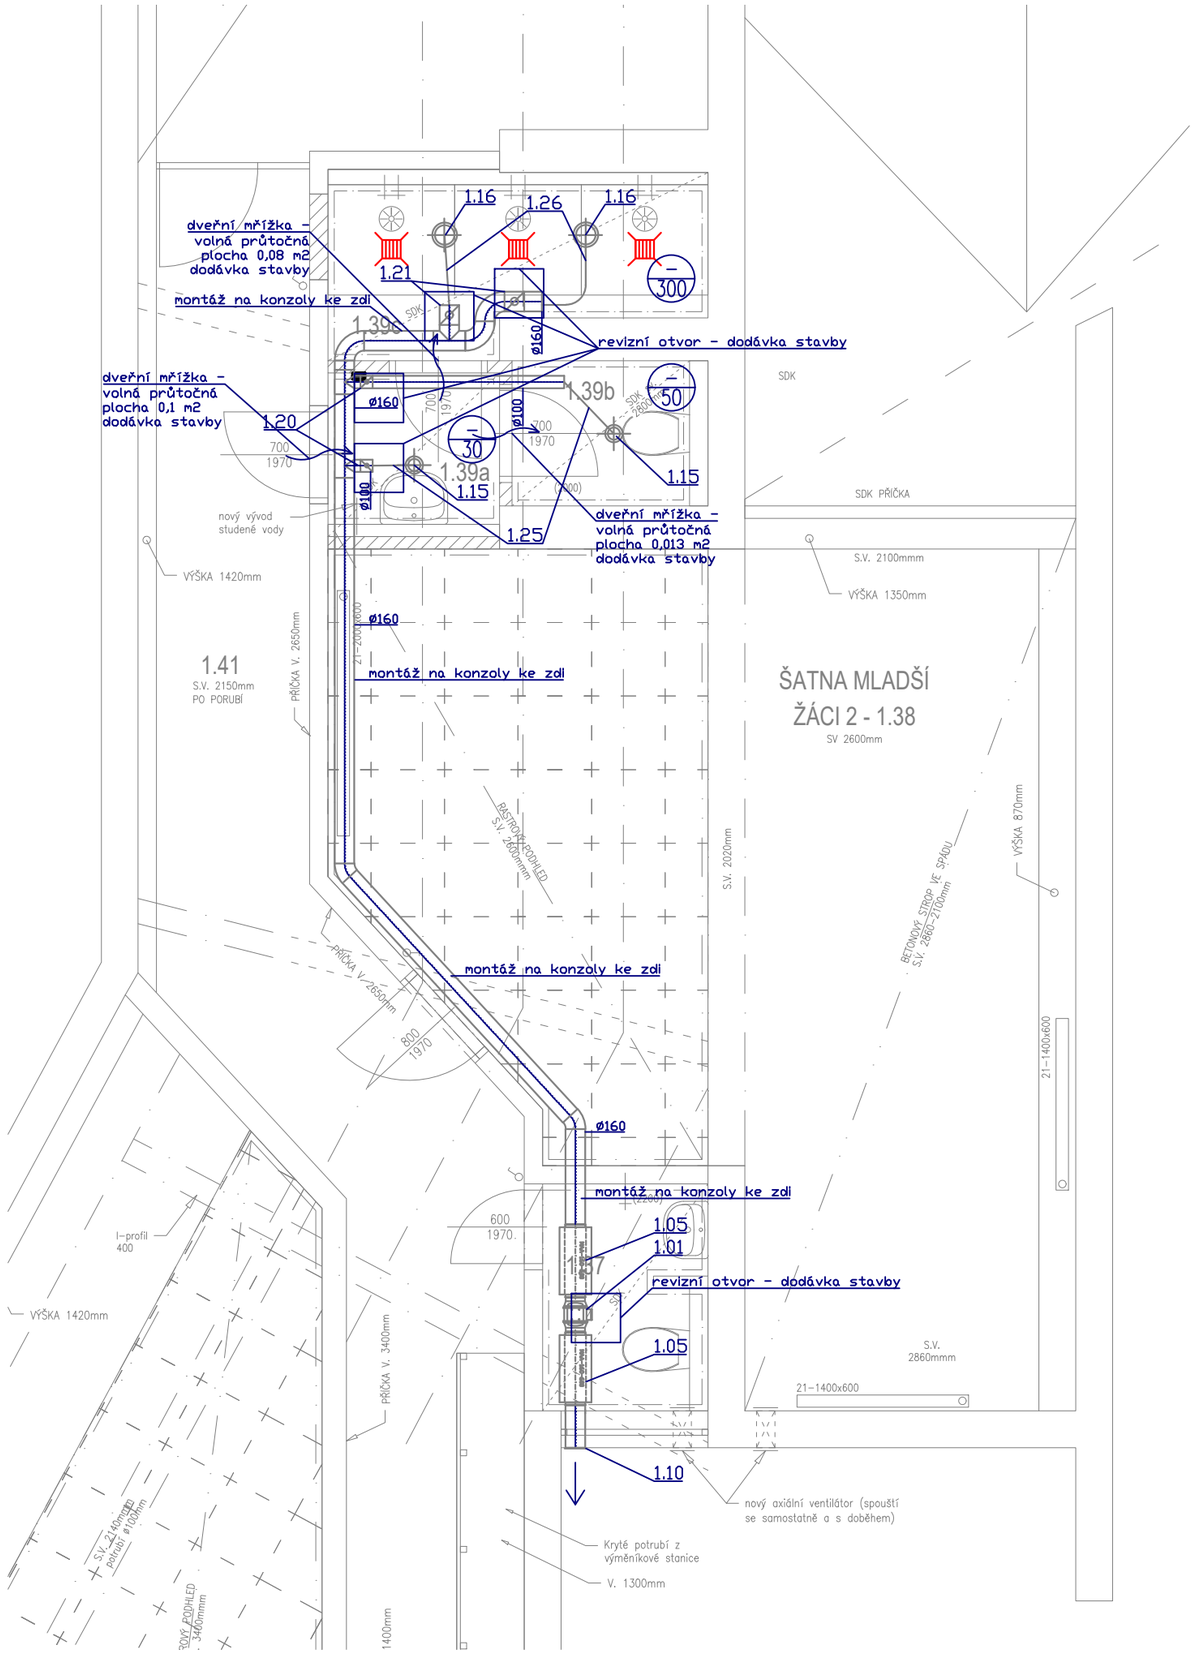

LEGENDA

ODTAHOVÉ POTRUBÍ

POTRUBNÍ VENTILÁTOR

TLUMIČ HLUKU

zodp.projektant	hlavní projektant	kontroloval	vypracoval
Ing. Martin Janoušek	Ing. Jiří Krasnovstvý	Ing. Jan Bortel	Ing. Aneta Báčová

místo stavby: Zimní stadion Studénka, Budovatelská 770, Studénka

investor: Město Studénka, nám. Republiky 762, 742 13 Studénka

stavba: REKONSTRUKCE ŠATEN A SPRCH ZIMNÍHO STADIONU VE STUDÉNCE

část: D.1.4.3 VZDUCHOTECHNIKA

obsah: ŠATNA MLADŠÍ ŽÁCI 2 - PŮDORYS

IVENT PRO s.r.o.
Vinohrady 10, 639 00 Brno
TEL. +420 776 568 776
e-mail: info@iventpro.cz
www.iventpro.cz

formát	datum
2xA4	01/2020
účel: DPS	č. zak.: 20_Z015
měřítko: 1:50	č. v.: 02