


PODÉLNÝ PROFIL - DETAIL I

KATASTRÁLNÍ OZEMÍ DRUH POVRCHU	STUDĚNKA			
	BETONOVÁ PODLAHA			ZELENÁ PLOCHA
3.9	7.9	7.7	28.4	

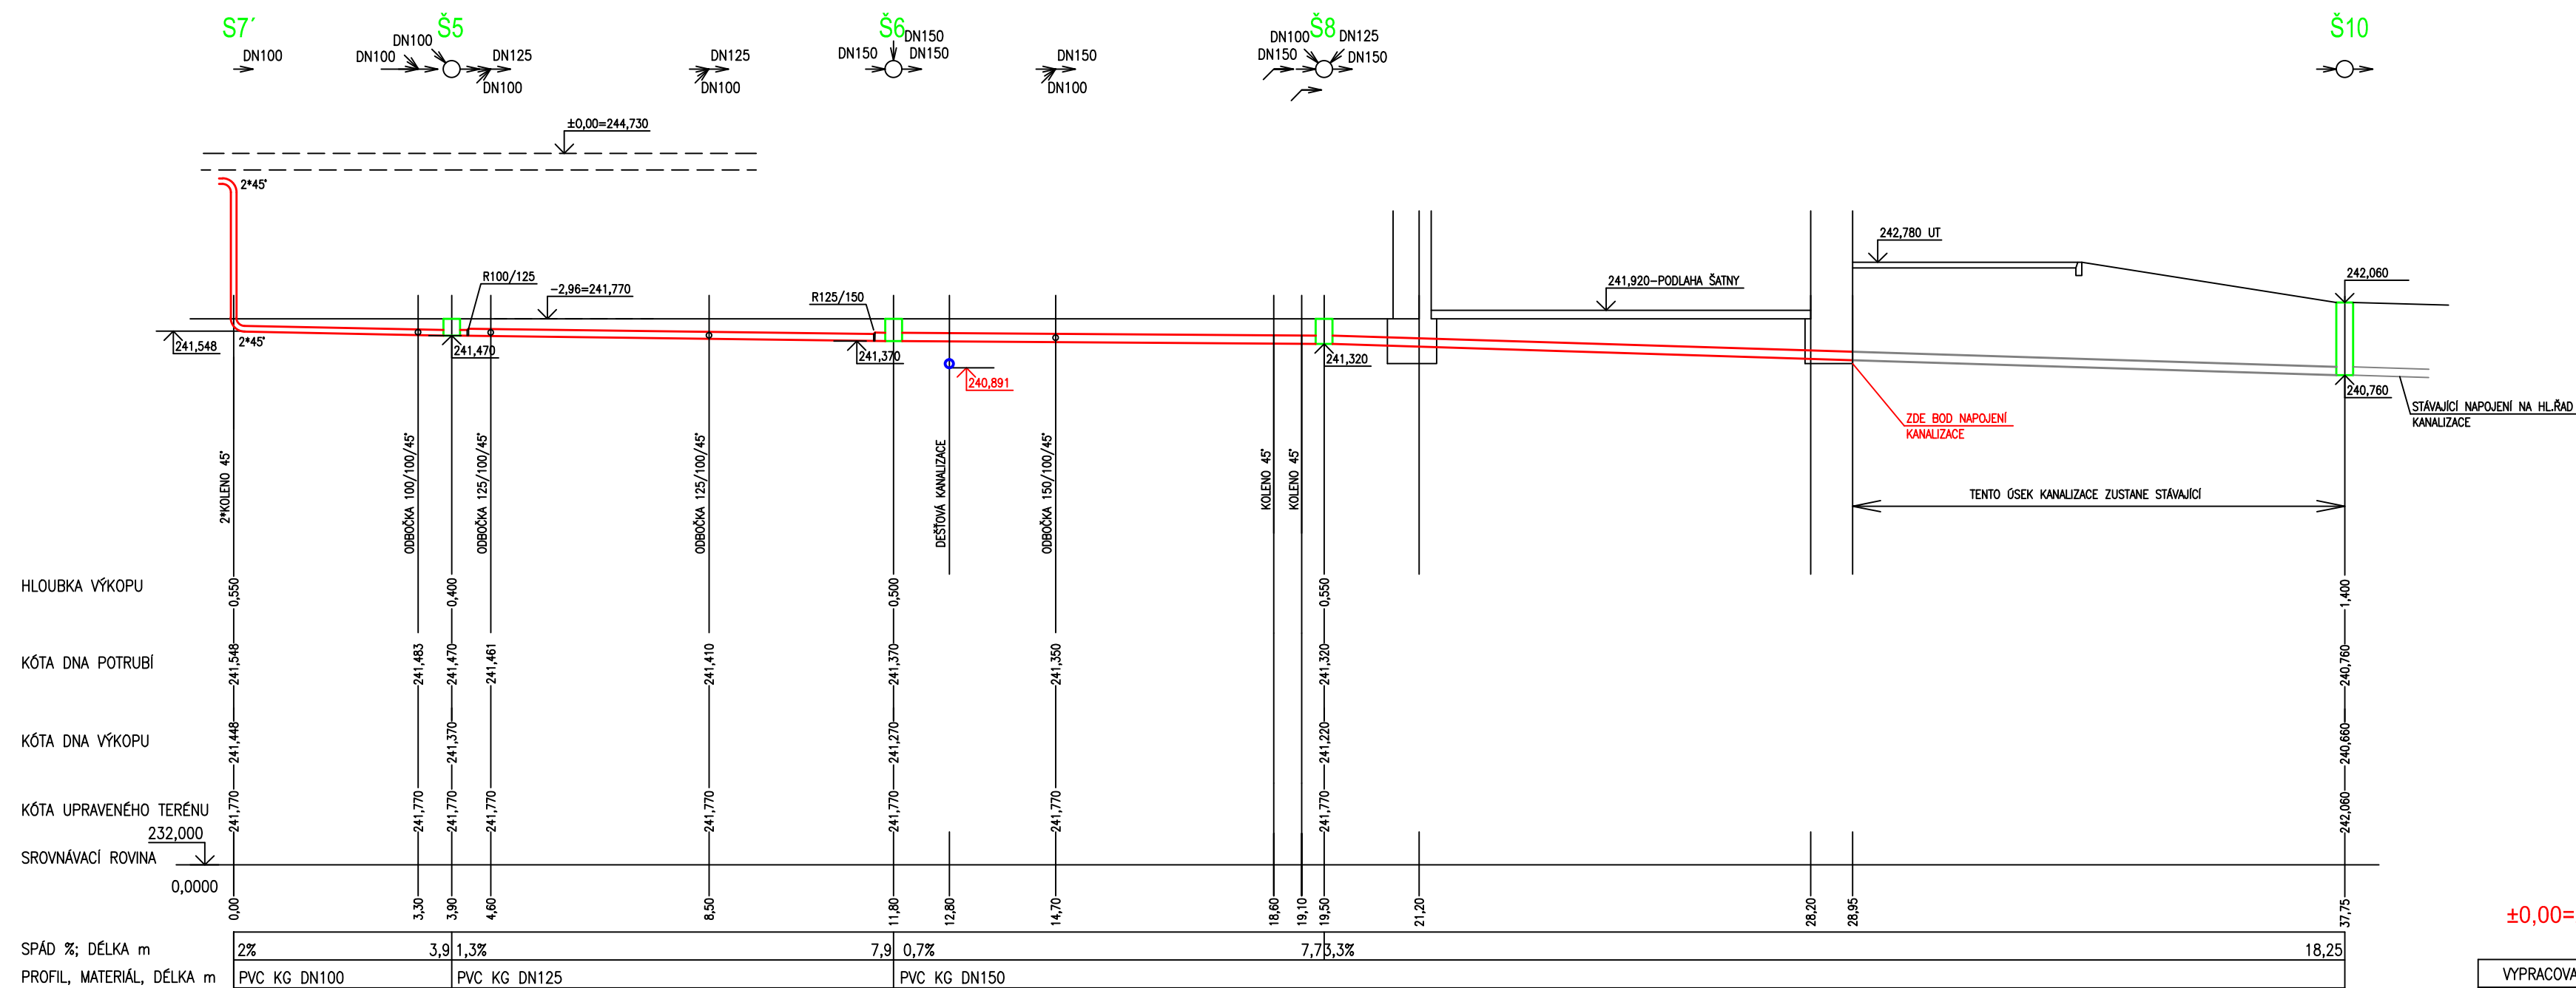

Pozn: Spád přípojky bude upřesněn po provedí výkopu.

±0,00=244,73 m.n.m - ÚROVEŇ 1.NP (PŘEVZATO Z PODKLAD. DOKUM.)

VYPRACOVÁL	ODP.PROJ.PROFESJE	KONTROLOVAL	ODP.PROJ.STAVBY	 ING.KRHOVSKÝ BOHUMIL VELEHRADSKÁ 1905, ST. MĚSTO 686 02 603824241
Kateřina Jurčová	Ing.Bohumil Křhovský	Ing.Bohumil Křhovský	Ing.Bohumil Křhovský	
KRAJ:	Moravskoslezský	OBEČ:	Stuđenka	
INVESTOR:	Město Stuđenka, nám.Republiky 762, Butovice 742 13 Stuđenka			FORMAT 3A4
NAZEV :	VÝMĚNA ROZVODŮ VODY, ODPADŮ A OPRAVA SOCIÁLNÍHO ZÁZEMÍ V ZŠ BUTOVICKÁ III. ETAPA - 2.STUPEŇ			DATUM 02/2025
				STUPEN DPS
				ARCH.CIS.
				ZAK.CIS.
OBSAH :	PODÉLNÝ PROFIL - DETAIL I			MERITKO: 1:100
				CISLO VYKRESU 108