PODÉLNÝ PROFIL - ŠACHTA Š2 - Š3 - Š7 - DEŠŤ.KAN.

KATASTRÁLNÍ ÚZEMÍ	STUDÉNKA				
DRUH POVRCHU	ZÁMKOVÁ DLAŽBA		DLAŽBA	BETON S NÁTĚREM	BETON S NÁTĚREM
	5,2	22,2			

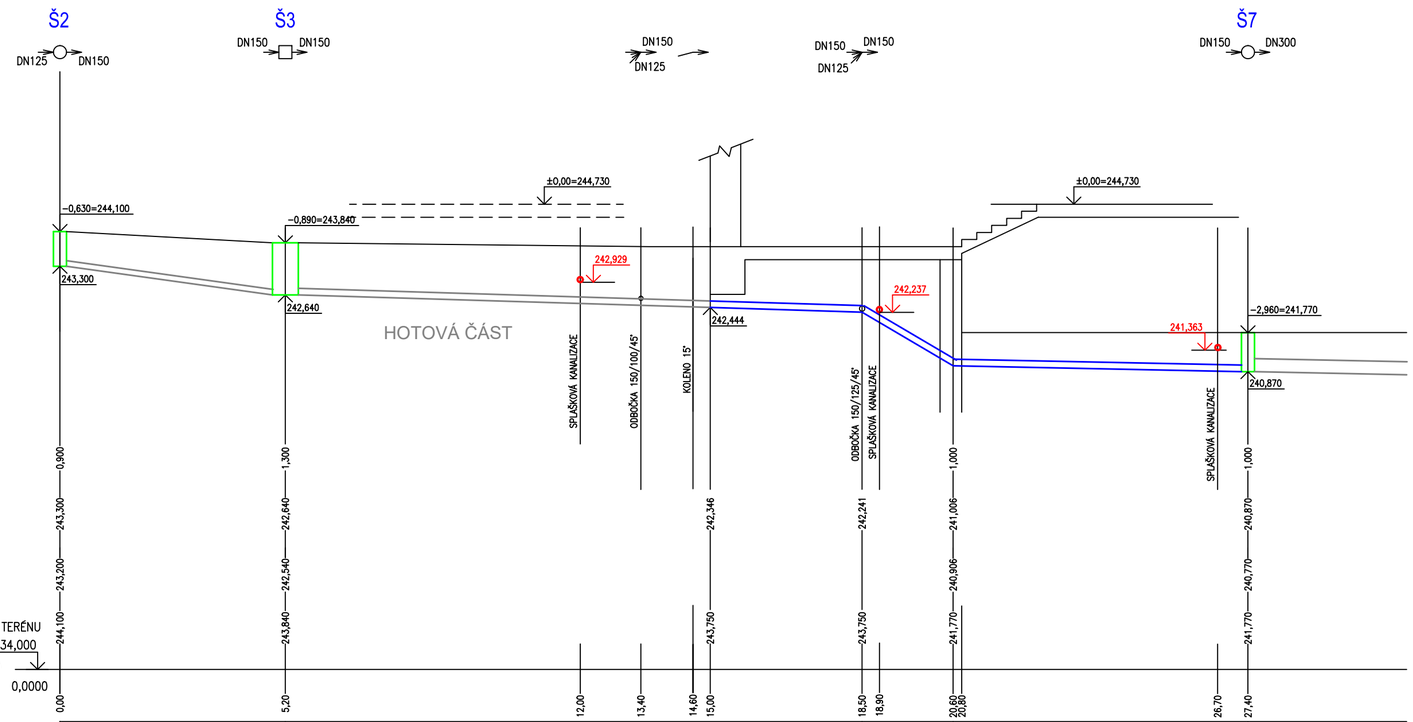

Pozn: Spád přípojky bude upřesněn po provedí výkopu!

Podepsal Ing. Bohumil Krhovský
DN: cn=Ing. Bohumil Krhovský, c=CZ, o=Česká komora autorizovaných inženýrů a techniků činných ve výstavbě, ou=1300971, email=b.krhovsky@tiscali.cz
Datum: 10.02.2025

±0,00=244,73 m.n.m - ÚROVEŇ 1.NP (PŘEVZATO Z PODKLAD. DOKUM.)

VYPRACOVAL	ODP.PROJ.PROFESE	KONTROLOVAL	ODP.PROJ.STAVBY
Kateřina Jurčová	Ing.Bohumil Krhovsky	Ing.Bohumil Krhovsky	Ing.Bohumil Krhovsky

europrojekt
ING.KRHOVSKÝ BOHUMIL
VELEHRADSKÁ 1905, ST. MĚSTO 686 02
603824241

KRAJ: Moravskoslezský — OBEC: Studénka

INVESTOR: Město Studénka, nám.Republiky 762, Butovice 742 13 Studénka

NAZEV : VÝMĚNA ROZVODŮ VODY, ODPADŮ A OPRAVA SOCIÁLNÍHO ZÁZEMÍ V CELÉ ZŠ BUTOVICKÁ III. ETAPA - 2.STUPEŇ

FORMAT	3A4
DATUM	02/2025
STUPEN	DPS
ARCH.CIS.	
ZAK.CIS.	

OBSAH : PODÉLNÝ PROFIL - ŠACHTA Š2 - Š3 - Š7 - DEŠŤ.KAN.

MERITKO:	CISLO VYKRESU
1:100	110