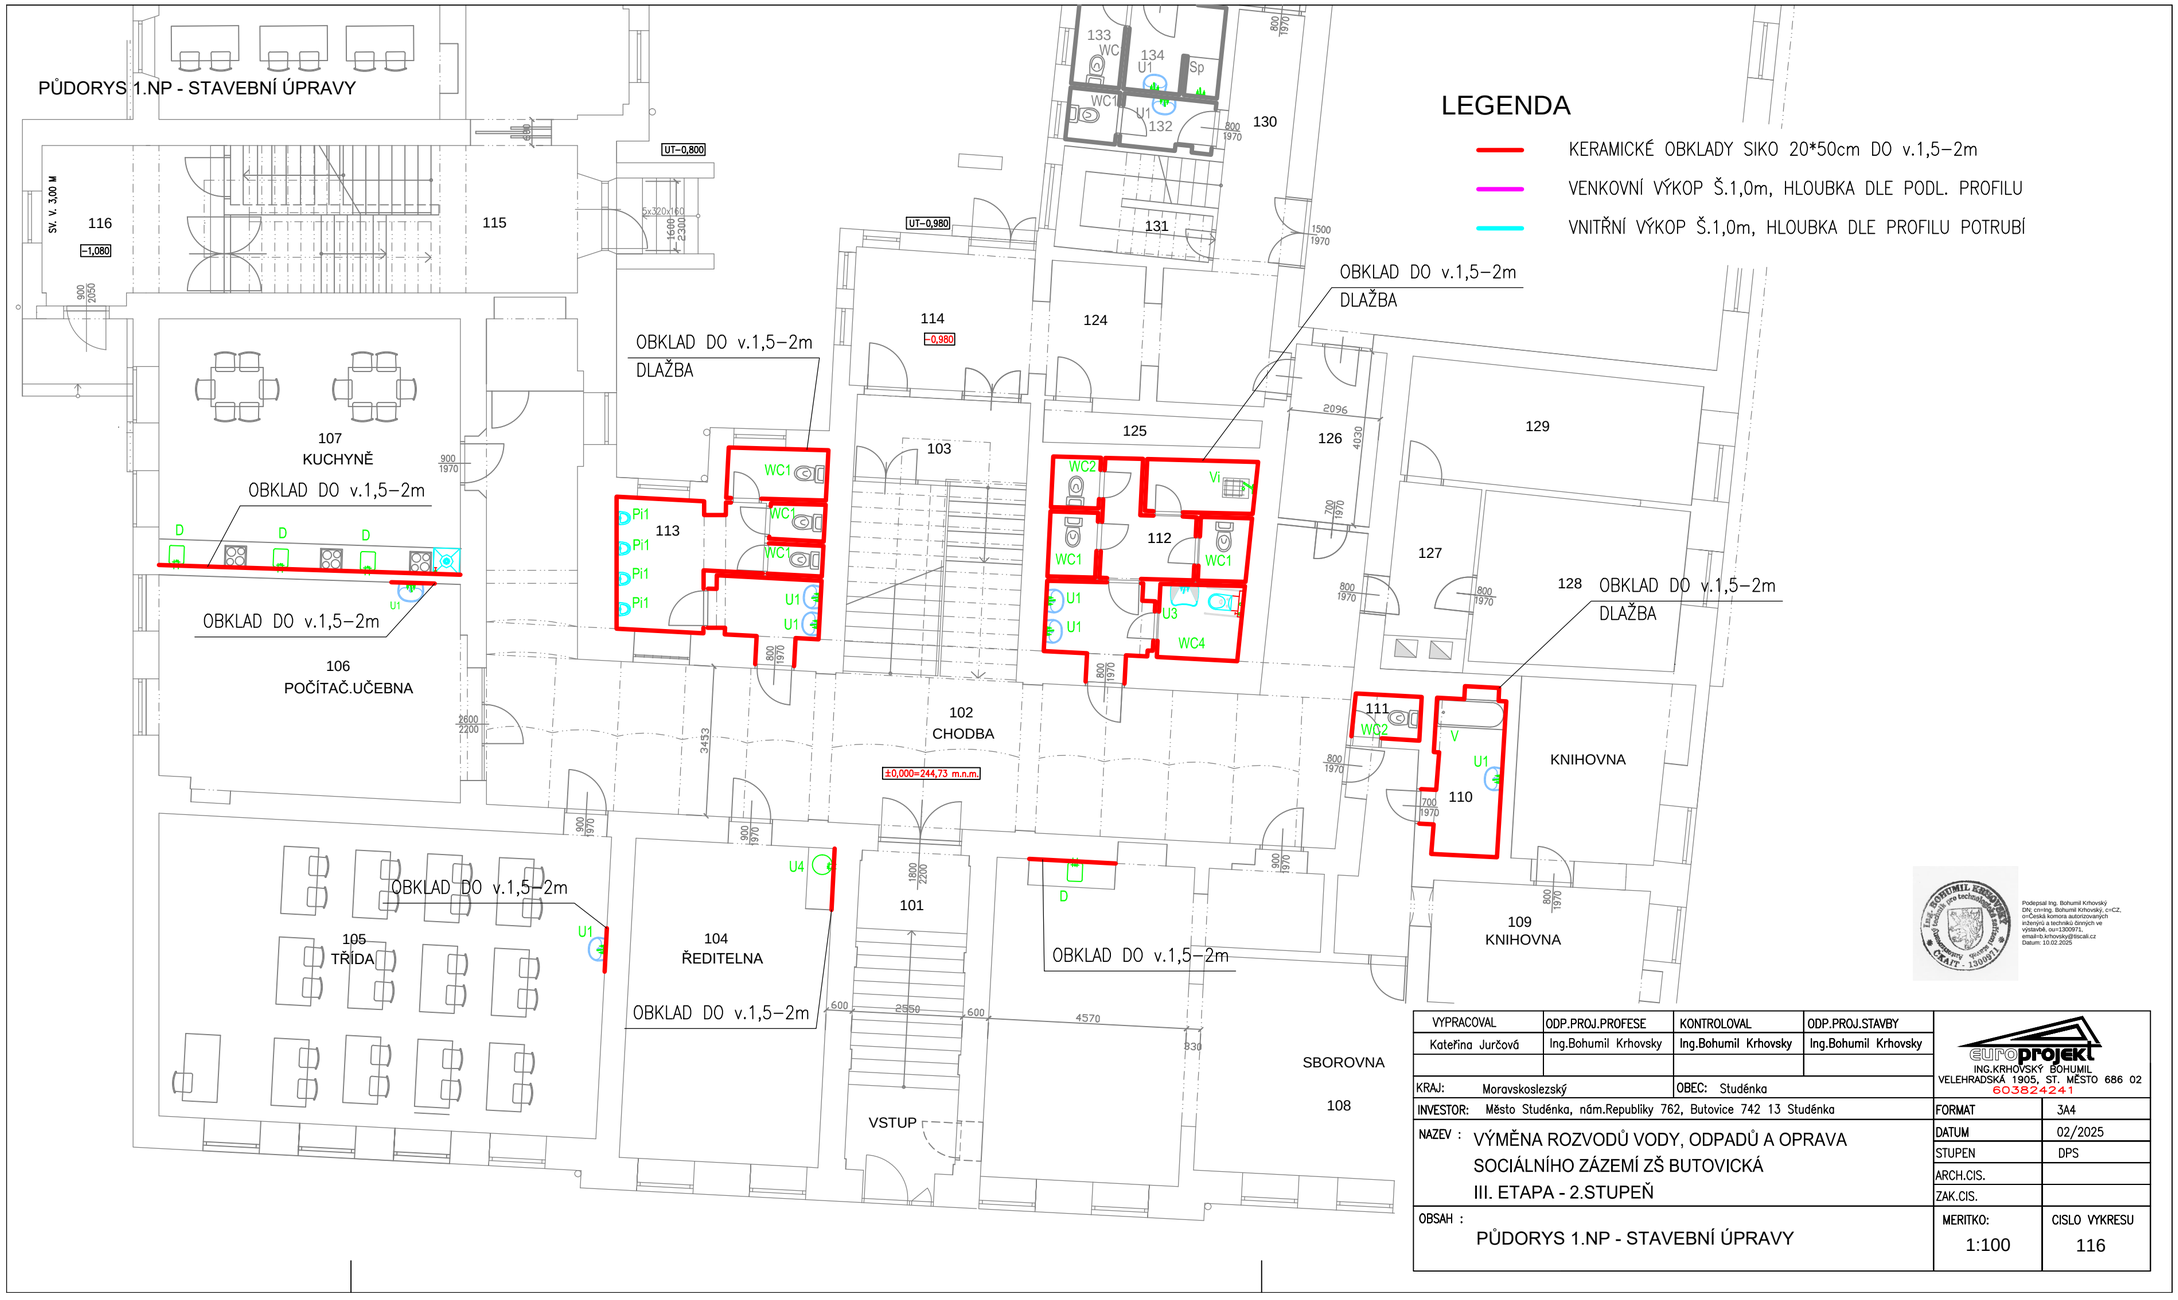

Podepsal Ing. Bohumil Krhovský
DN: cn=Ing. Bohumil Krhovský, c=CZ, o=Česká komora autorizovaných inženýrů a techniků činných ve výstavbě, ou=1300971, email=b.krhovsky@tiscali.cz
Datum: 10.02.2025

VYPRACOVAL	ODP.PROJ.PROFESE	KONTROLOVAL	ODP.PROJ.STAVBY
Kateřina Jurčová	Ing.Bohumil Krhovsky	Ing.Bohumil Krhovsky	Ing.Bohumil Krhovsky

KRAJ: Moravskoslezský — OBEC: Studénka

INVESTOR: Město Studénka, nám.Republiky 762, Butovice 742 13 Studénka

NAZEV : VÝMĚNA ROZVODŮ VODY, ODPADŮ A OPRAVA SOCIÁLNÍHO ZÁZEMÍ ZŠ BUTOVICKÁ III. ETAPA - 2.STUPEŇ

OBSAH : PŮDORYS 1.NP - STAVEBNÍ ÚPRAVY

europrojekt
ING.KRHOVSKÝ BOHUMIL
VELEHRADSKÁ 1905, ST. MĚSTO 686 02
603824241

FORMAT	3A4
DATUM	02/2025
STUPEN	DPS
ARCH.CIS.	
ZAK.CIS.	
MERITKO: 1:100	CISLO VYKRESU 116