



VZ1

VZOROVÝ PŘÍČNÝ ŘEZ CHODNÍKEM S LOŽNÍ VRSTVOU ZE ŠTĚRKOPÍSKU
KM 0,030 00

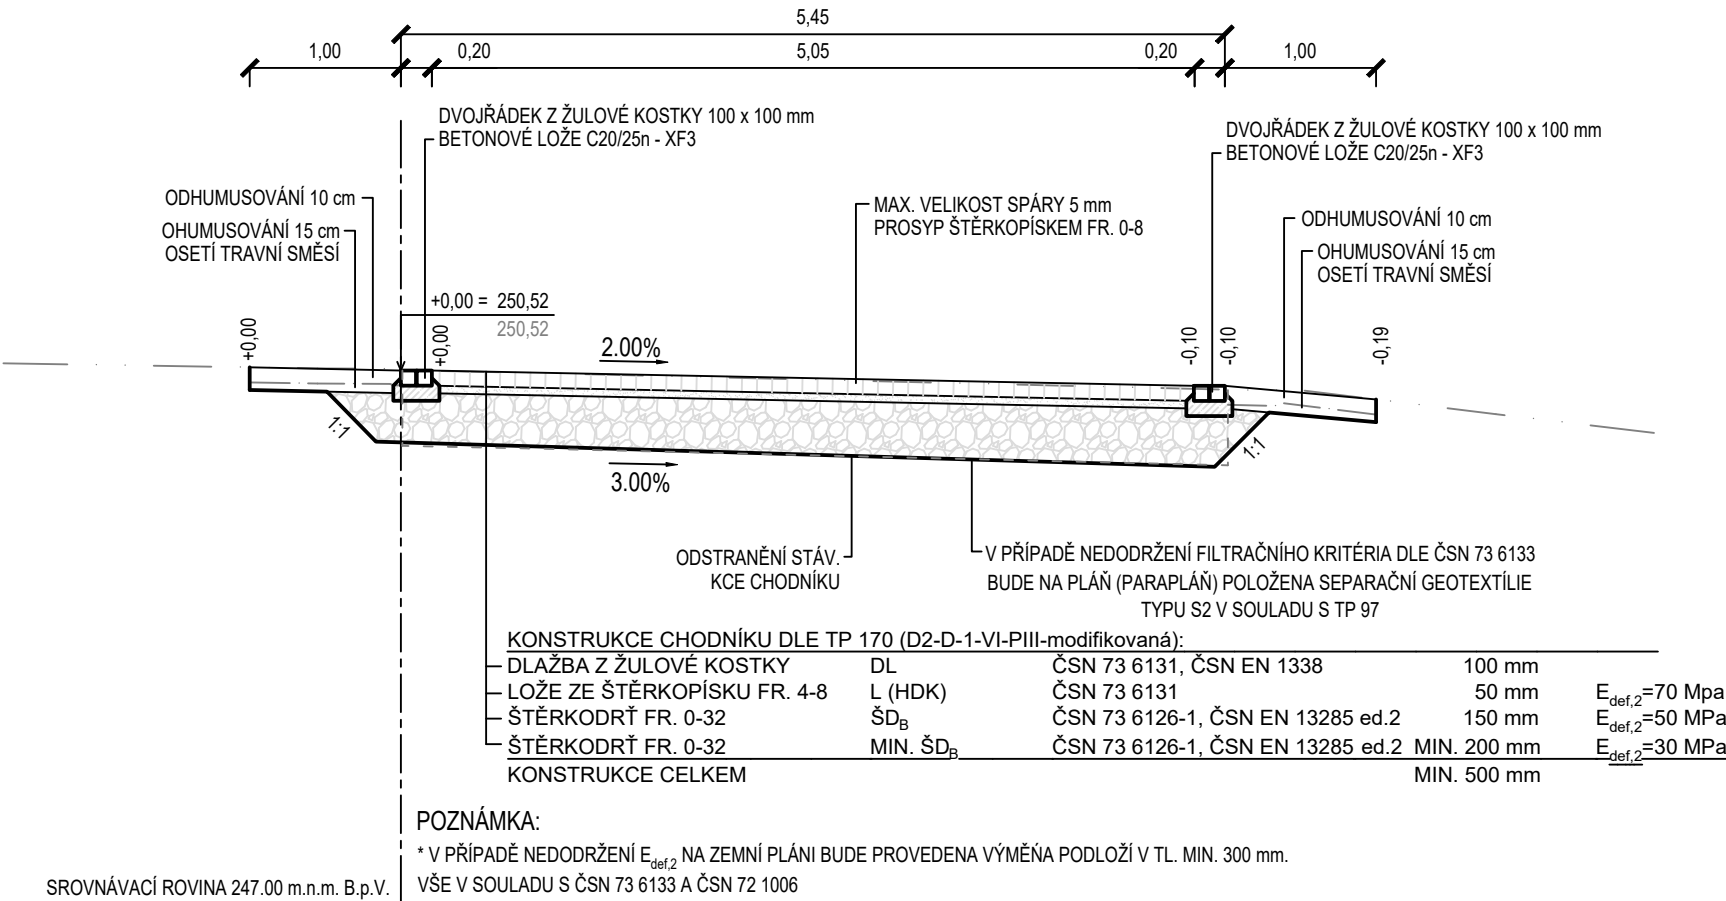


VZ2

VZOROVÝ PŘÍČNÝ ŘEZ CHODNÍKEM S LOŽNÍ VRSTVOU Z BETONU
(CHODNÍKOVÁ RAMPÁ)

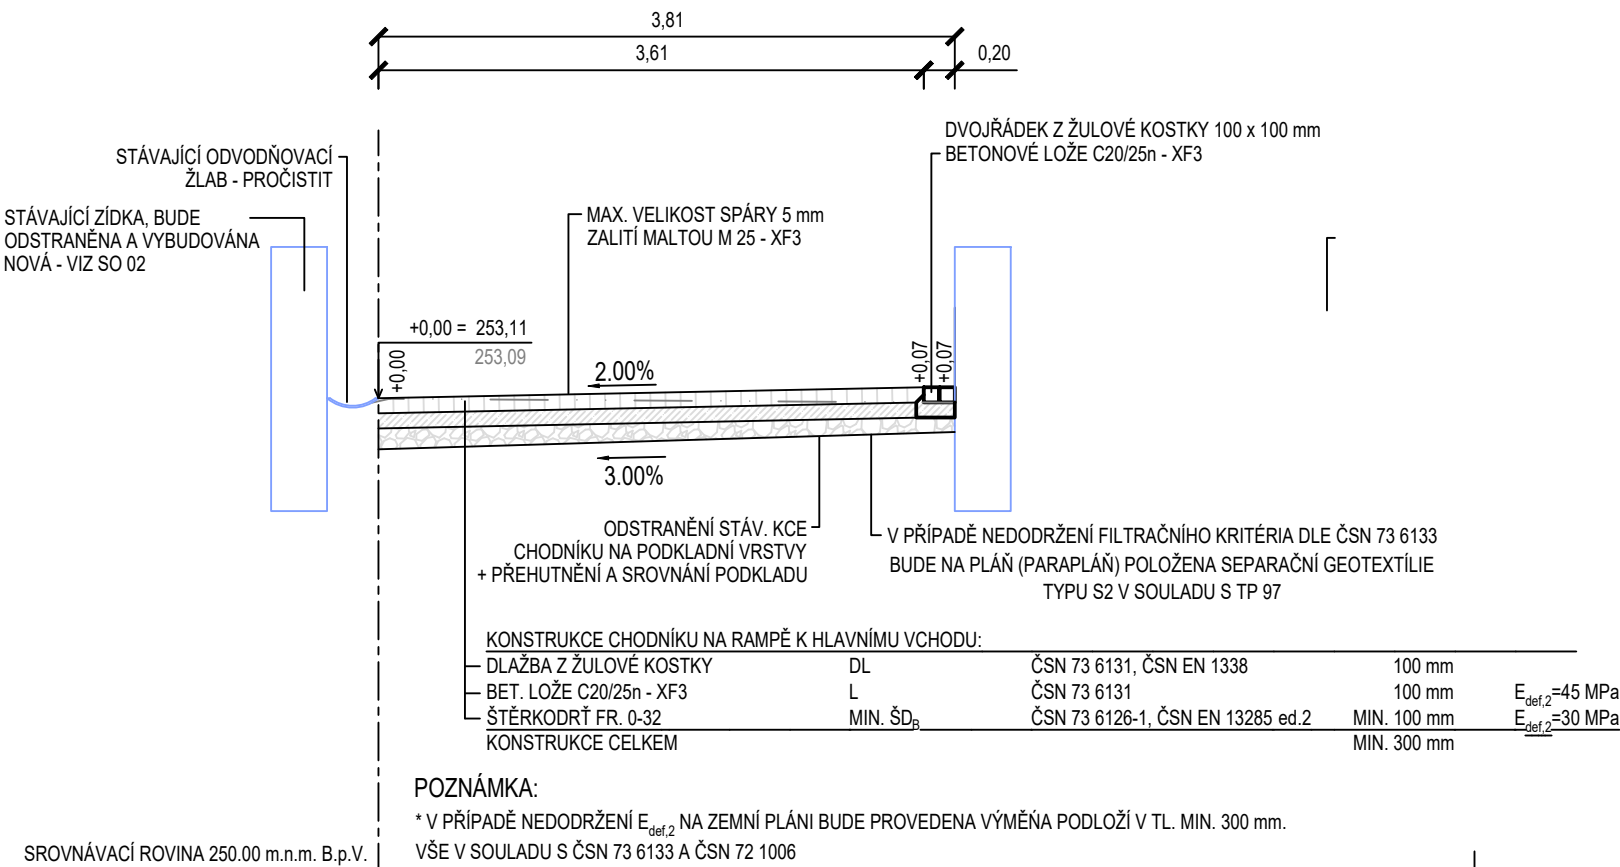

AKTUALIZACE ÚNOR 2025

AUTORIZOVAL/ZODP. PROJEKTANT		VYPRACOVAL			PROJECT WORK <small>s.r.o.</small> PANSKÁ 395 +420 724 042 171 742 13 STUDÉNKA IČ: 292 955 48 Info@Project-Work.cz www.Project-Work.cz
Ing. Štěpán Mackovík(1104017)		Ing. Štěpán Mackovík			
INVESTOR: Město Studénka, nám. Republiky 762, 742 13 Studénka					
AKCE: Obnova venkovního přístupu Nového Zámku č. p. 229				FORMÁT	2xA4
				DATUM	06/2018
				STUPEŇ PD	DPS
OBSAH: SO.01 – Vzorové příčné řezy				MĚŘÍTKO 1: 50	ČÍS. VÝKRESU 03



PROJECT WORK
PANSKÁ 395 +420 724 042 171
742 13 STUDÉNKA IČ: 292 955 48
info@Project-Work.cz www.Project-Work.cz