


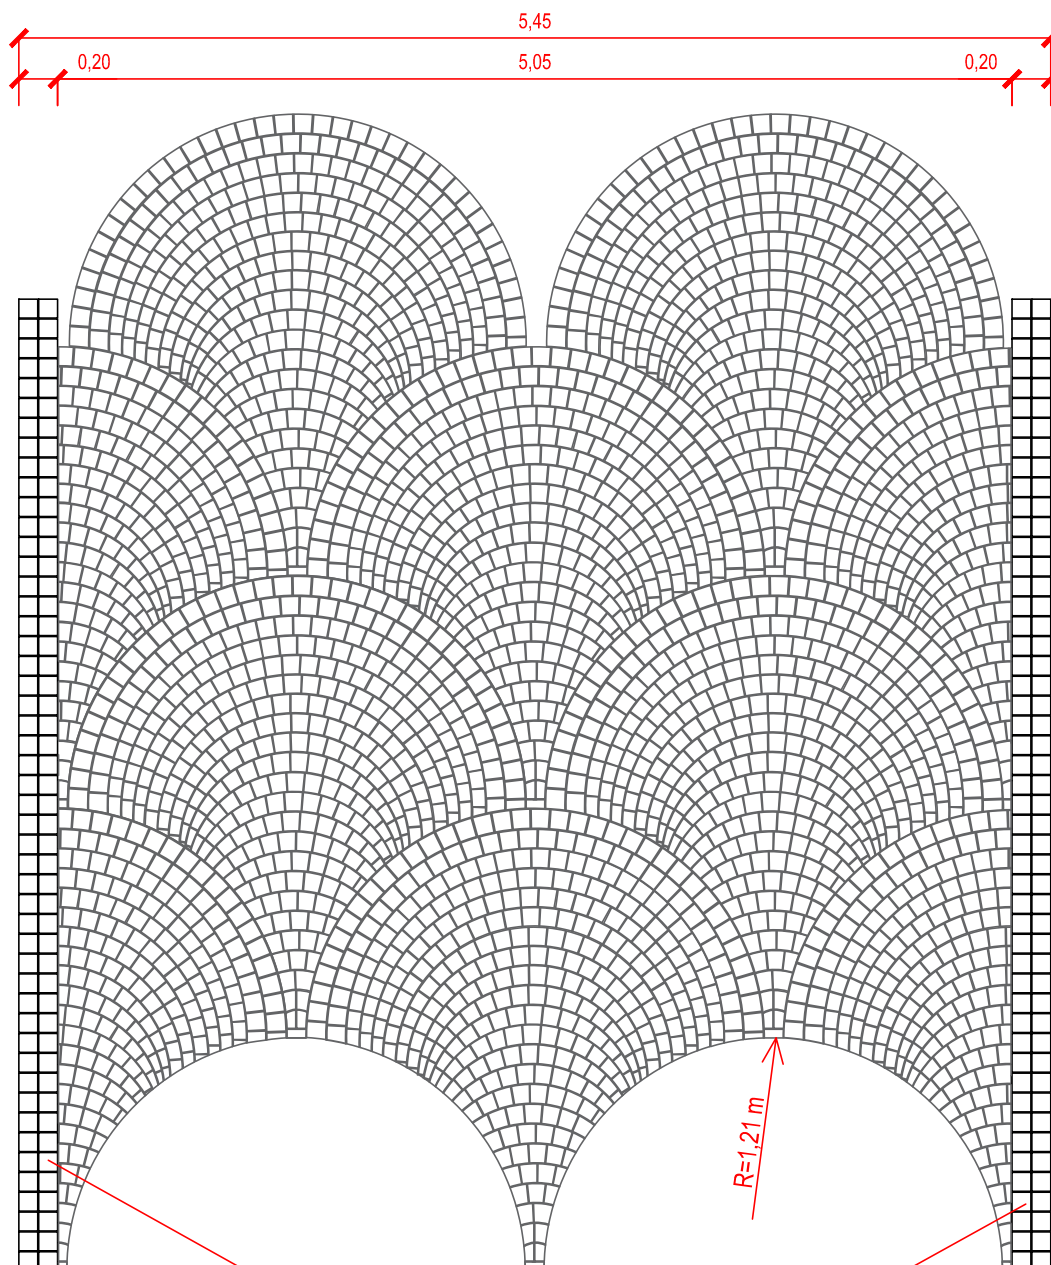


- ZPŮSOB KLADENÍ: VĚJÍROVÁ DLAŽBA
- MAXIMÁLNÍ ŠÍŘKA SPÁRY: 5 mm



DVOJŘÁDEK Z ŽULOVÉ KOSTKY

AUTORIZOVAL/ZODP. PROJEKTANT		VYPRACOVAL				PANSKA 395 742 13 STUDENKA info@Project-Work.cz	+420 724 042 171 iC: 292 955 48 www.Project-Work.cz
Ing. Štěpán Mackovík(1104017)		Ing. Štěpán Mackovík					
INVESTOR: Město Studénka, nám. Republiky 762, 742 13 Studénka							
AKCE:  Obnova venkovního přístupu Nového Zámku č. p. 229					FORMÁT		1xA4
					DATUM		06/2018
					STUPEŇ PD		DPS
OBSAH: SO.01 – Kladečské schéma					MĚŘÍTKO 1: 40		ČÍS. VÝKRESU 05

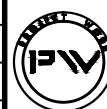

**PROJECT WORK**

PANSKA 395 +420 724 042 171  
742 13 STUDÉNKA IČ: 292 955 48  
info@Project-Work.cz www.Project-Work.cz