


Dle územního plánu je území vedeno jako **plocha občanského vybavení - sport a tělovýchova**. Studie je tedy v souladu s územním plánem.

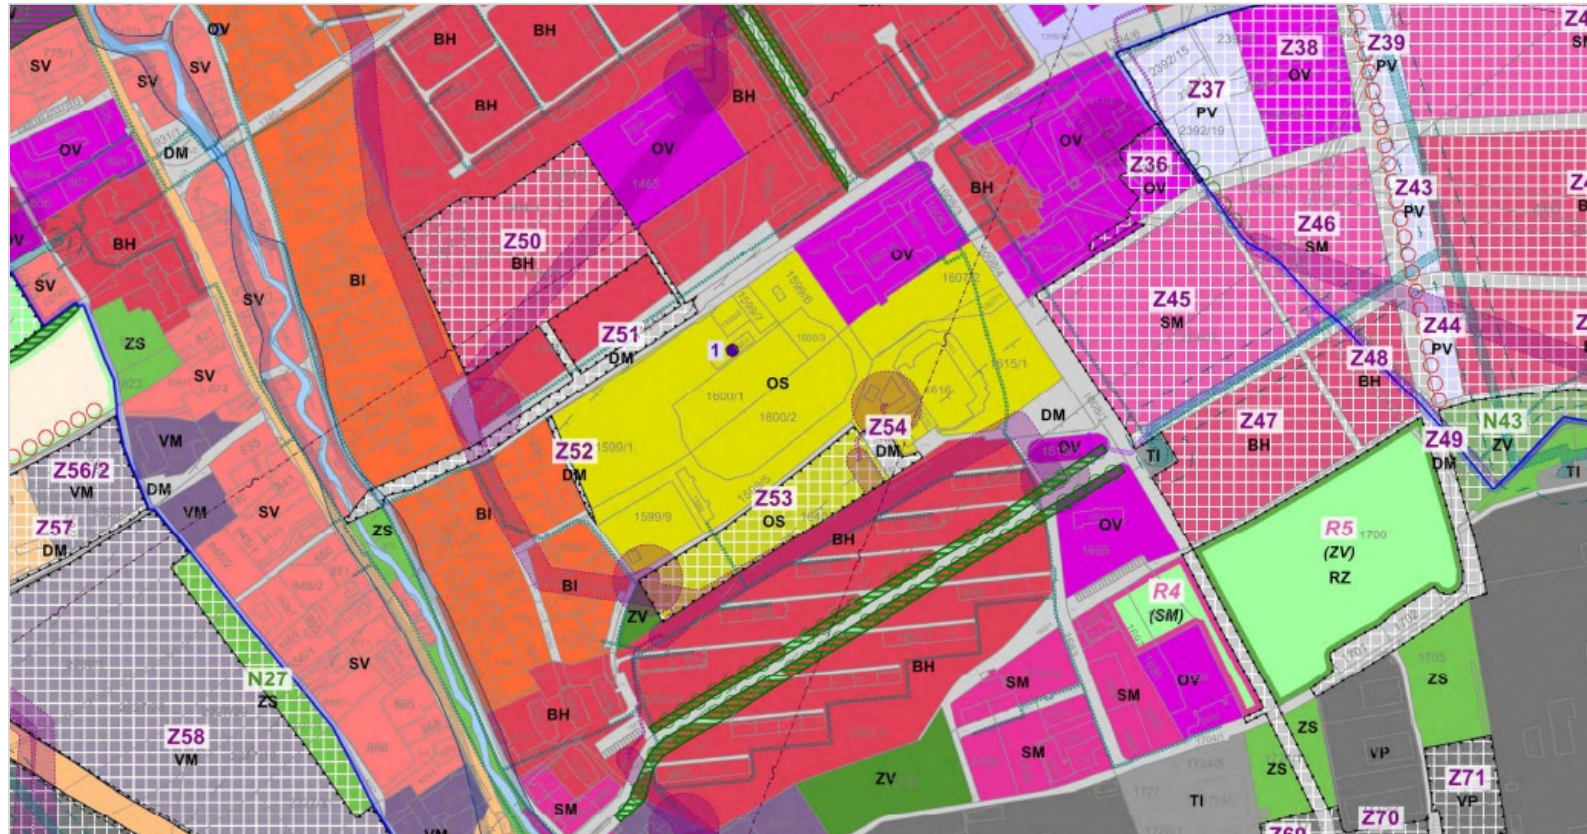

Hlavní vstup a vjezd do sportovního areálu je ze severu z ulice Sjedenocení. Zde areál navazuje na uliční čáru ulice Sjedenocení a respektuje její možné prodloužení a rozšíření směrem k jihozápadu.

Další napojení na stávající komunikace je v jižní části sportovního areálu z navazující ulice Budovatelská. Studie navrhuje možné propojení komunikace pro pěší se sportovním areálem a obyvateli bytových domů obsluhých z ulice Budovatelská. Pěší či cyklisté tak budou moci sportovním areálem procházet mezi ulicemi Sjednocení a Budovatelská.

Vstup do areálu je ze severu z ulice Sjedenocení a z jihu, komunikaci navazující na ulici Budovatelskou. Areál je kompletně oplocen ocelovým plotem na betonové podezdívce. V areálu se nacházejí komunikace zpevněné asfaltem a silničními panely. Sportovní areál je v současnosti využíván především místním fotbalovým klubem pro trénink a zápasy fotbalu. V areálu se nachází krytá tribuna projekčně řešena v květnu 1968. Tribuna již neodpovídá současným standardům a její vybavení a dispozice nejsou prostorově dostačující. Jižní část sportovního areálu se nachází druhá budova zázemí. Tato budova není součástí zadání této studie.

An aerial photograph of the Studénka sports complex. The image shows several sports facilities and buildings. Labels with green location pins point to the following areas:

- FOTBAL STUDÉNKA z.s.**: Located near the top center, pointing to a football field.
- zimní stadion Studénka**: Located on the right side, pointing to a large, modern ice stadium.
- kytý bození Studénka**: Located below the ice stadium, pointing to a smaller building.
- Sport Tennis club Studénka**: Located in the lower-left quadrant, pointing to a tennis court area.
- Tenisová hala**: Located below the tennis club, pointing to an indoor tennis hall.
- Čekarna Trio s.r.o.**: Located at the bottom center, pointing to a building.

Other visible features include a large green field in the center, a road labeled "Budovatelova" running diagonally, and a road labeled "Stadionová" at the top right. The surrounding area includes trees and other residential or commercial buildings.

hlavní brána z ulice Sjednocení



pohled na tribunu od západu



tribuna, fotbalové hřiště



fotbalové hřiště



jižní vstupní a vjezdová brána



prostor pro dopravní hřiště



průchod areálem z jihu

| tréninkové hřiště |


Datum: 06/2024

PRŮVODNÍ ZPRÁVA