POHLED SEVEROZÁPADNÍ

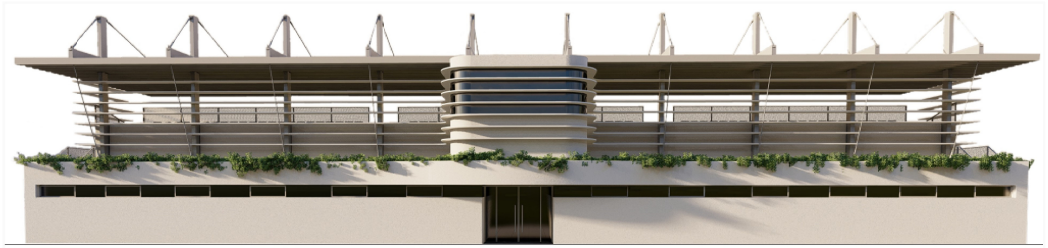

POHLED JIHOZÁPADNÍ

PŮDORYS PROVOZNÍCH PROSTOR TRIBUNY

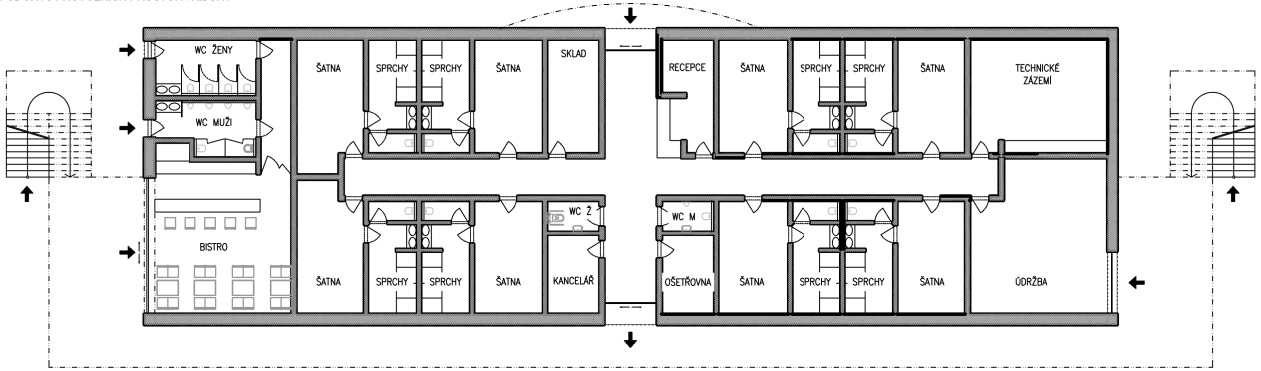

PŮDORYS TRIBUNY

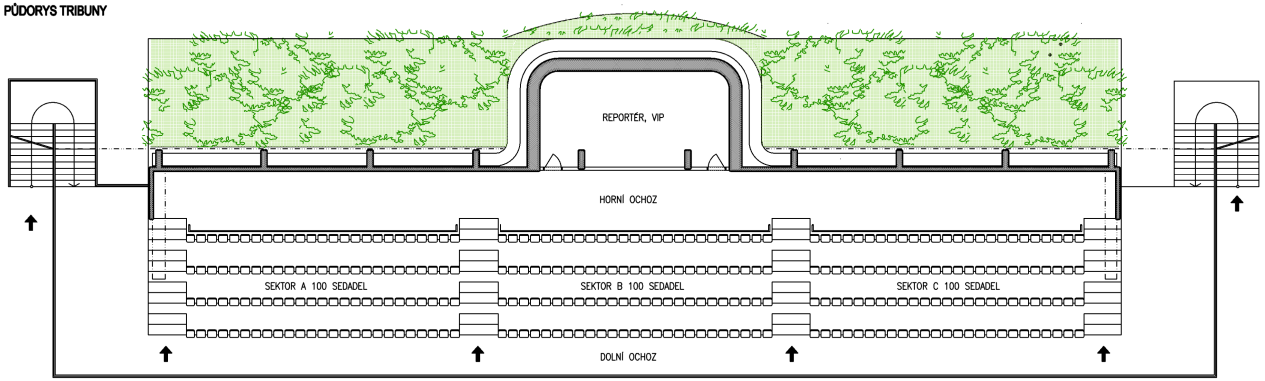

POHLED JIHOVÝCHODNÍ

POPIS:

SO02 – tribuna hlavní budova se zázemím
Nová budova tribuny bude rozšířena na půdorysný rozměr 13x46 m. Tento prostor umožní kapacitu tribuny ve třech sektorech po stovce diváků celkově tedy 300 diváků na tribuně. V přízemí tribuny bude osazeno zázemí recepce s pokladnou, šatny, ošetřovna, WC, sprchy, technické zázemí, bistro s venkovní terasou. Vstup na samotnou tribunu zajišťují dvě venkovní schodiště.
Budova tribuny bude vytvářet centrální část areálu. Jedná se o novou stavbu, která architektonicky navazuje na původní koncept tribuny.
Objekt tribuny tvoří osový celek s hlavním vstupem do areálu a stadionem. Vstup z komunikace Sdružení prochází přes parkovací plochy do prostoru před hlavní budovou na klidovou zónu. Klidová zóna tvoří přechod mezi plochou pro parkování a samotným areálem. Zde je prostor pro pěší a cyklisty. Výškový přechod vytváří stupně pro posezení a rozšiřuje tím prostor pro četbu či vychutnání nápoje z přilehlé restaurace.
Restaurace formou bistra nabízí základní občerstvení pro uživatele areálu, při fotbalových utkáních či atletických závodech.

Konstrukční řešení
Stavba bude navržena v nízkoenergetickém standardu klasickou výstavbou. V průběhu projekčních prací následujících stupňů dokumentace, bude původní návrh konzultován se zadavatelem. Do návrhu budou postupně zapracovány další požadavky zadavatele vycházející z potřeb uživatelů.
Nová stavba bude založena standardně na základových pasech a patkách. Veškeré zdivo řešeno jako betonová konstrukce ze ztraceného bednění. Vodorovné stropní konstrukce monolitické z železobetonu. Střešní konstrukci nesou ocelové nosníky v rozestupu po pěti metrech. Střešní krytina z hliníkového falcovaného plechu. Exteriérové části budou zatepleny fasádním zateplovacím systémem z minerální vaty. Po obou dlouhých stranách (severozápad, jihovýchod) bude v obvodovém zdivu provedeno pásové okno. Jihozápadní část budovy v prostoru restaurace bude prosklena tak, aby do prostoru restaurace pronikalo denní světlo. Interiérové části budou ponechány v čistém pohledovém betonu. Podhledy v interiéru jsou navrženy z heraklitových desek v odstínu bílá. Podlahy navrhujeme zátěžové PVC v odstínu světle šedá.

 

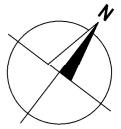

Studie využití areálu letního stadionu ve Studénce

Měřítko: 1 : 200 Datum: 06/2024 LIST: 9

Pro město Studénka, nám. Republiky 762 , 742 13 Studénka vypracoval David Müller DiS

PŘÍLOHA Č.5 SO02 – TRIBUNA HLAVNÍ BUDOVA SE ZÁZEMÍM