


VZOROVÝ ŘEZ SO 101, M1:50

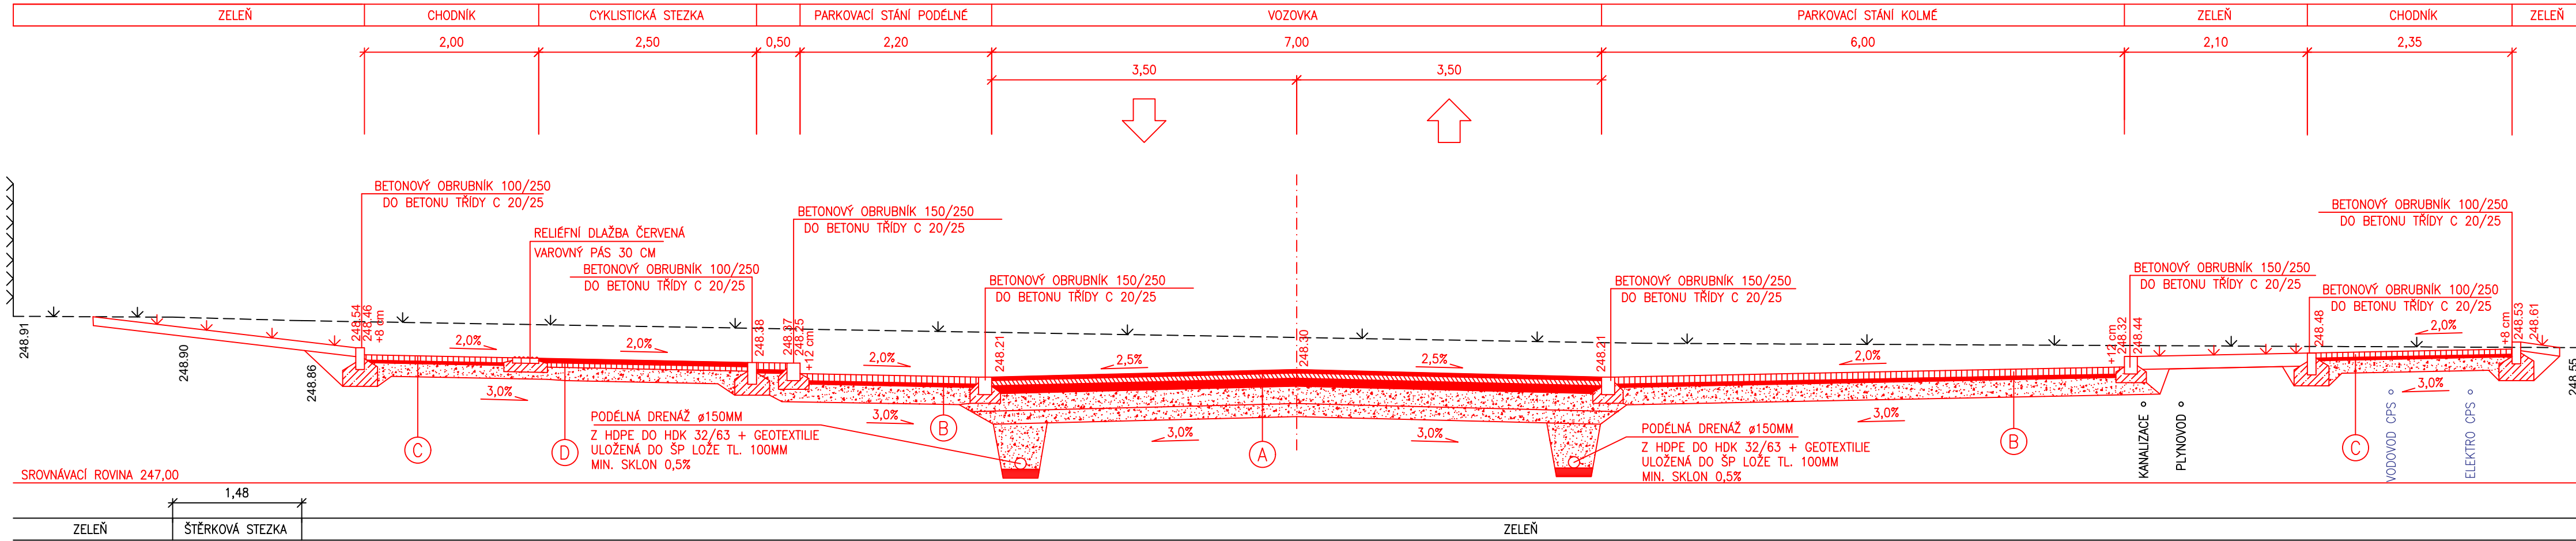



A	KOMUNIKACE D1–N–2–III–PIII			
	ASFALTOVÝ BETON PRO OBRUSNÉ VRSTVY	ACO 11+	40 mm	ČSN EN 13108–1
	POSTŘÍK SPOJOVACÍ 0,3kg/m ²	PS–A		ČSN 73 6129
	ASFALTOVÝ BETON PRO LOŽNÉ VRSTVY	ACP 16+	60 mm	ČSN EN 13108–1
	POSTŘÍK SPOJOVACÍ 0,3kg/m ²	PS–A		ČSN 73 6129
	ASFALTOVÝ BETON PRO PODKLADNÍ VRSTVY	ACP 22+	90 mm	ČSN EN 13108–1
	Edef,2=110MPa			
	POSTŘÍK INFILTRAČNÍ 0,9kg/m ²	PI–A		ČSN 73 6129
	ŠTĚRKODRŤ 0/32	ŠD A	200 mm	ČSN 73 6126–1
	Edef,2=70MPa			
C	ŠTĚRKODRŤ 0/63	ŠD B	150 mm	ČSN 73 6126–1
	CELKEM		540 mm	
	ZHUTNĚNÁ ZEMNÍ PLÁŇ Edef,2=45MPa			

C	CHODNÍK A OCHRANNÝ OSTRŮVEK D2–D–1–CH–PIII			
	ZÁMKOVÁ DLAŽBA ŠEDÁ 10/20	DL	60 mm	ČSN 73 6131
	PÍSKOVÉ LOŽE	L	30 mm	ČSN 73 6126–1
	Edef,2=70MPa			
	ŠTĚRKODRŤ 0/32	ŠD B	150 mm	ČSN 73 6126–1
	Edef,2=45MPa			
	CELKEM		240 mm	
	ZHUTNĚNÁ ZEMNÍ PLÁŇ Edef,2=45MPa			

B	PARKOVACÍ STÁNÍ D2–D–1–VI–PIII			
	DLAŽBA BETONOVÁ POJÍŽDĚNÁ 200/200	DL	80 mm	ČSN 73 6131
	KLADECÍ VRSTVA Z DRTĚ 4–8 mm	L	40 mm	ČSN 73 6126–1
	Edef,2=80MPa			
	ŠTĚRKODRŤ	ŠD B	200 mm	ČSN 73 6126–1
	Edef,2=45MPa			
	CELKEM		320 mm	
	ZHUTNĚNÁ ZEMNÍ PLÁŇ Edef,2=45MPa			

D	CYKLISTICKÁ STEZKA D2–N–3–VI–PIII			
	ASFALTOVÝ BETON PRO OBRUSNÉ VRSTVY	ACO 8	50 mm	ČSN EN 13108–1
	POSTŘÍK SPOJOVACÍ EMULZE 0,3kg/m ²	PS–E		ČSN 73 6129
	ASFALTOVÝ BETON PODKLADNÍ HRUBOZRNÝ	ACP 16+	50 mm	ČSN EN 13108–1
	POSTŘÍK SPOJOVACÍ EMULZE 0,2kg/m ²	PS–E		ČSN 73 6129
	POSTŘÍK INFILTRAČNÍ 1,0kg/m ²	PI–A		ČSN 73 6129
	Edef,2=70MPa			
	ŠTĚRKODRŤ 0/63	ŠD B	150 mm	ČSN 73 6126–1
	CELKEM		250 mm	
	ZHUTNĚNÁ ZEMNÍ PLÁŇ Edef,2=45MPa			

INVESTOR/CLIENT: město Studénka, nám. Republiky 762 742 13 Studénka IČ: 00298441				GENERÁLNÍ PROJEKTANT/GENERAL DESIGNER: STAV MORAVIA spol. s r.o. Jiráská 570/30 702 00 Ostrava IČ: 479 77 655			
ZPRACOVATEL PROJEKTOVÉ ČÁSTI/AUTHOR OF DESIGN SECTION: ING. LUISA UHLAŘOVÁ							
ZODPOVĚDNÝ PROJEKTANT/AUTHORIZED DESIGNER: ING. LUISA UHLAŘOVÁ ČKAIT – OBOR ID00 – Č. 1103397		HLAVNÍ INŽENÝR PROJEKTU/CHIEF PROJECT ENGINEER: ING. TOMAŠ ŠAFRANEC TEL: (+420 775 024 774)		KRESLIL/DESIGNER: ING. LUISA UHLAŘOVÁ TEL: (+420 777 554 757)			
MÍSTO AKCE/REGION: Studénka, p. č. 1464/11 v k.ú. Butovice [758442]							
AKCE/PROJECT: „PD-VÝSTAVBA BD ZA STADIONEM NA UL. SJEDNOCENÍ - OPAKOVANÉ ŘÍZENÍ“				DATUM/DATE: 04/2024			
				FORMÁT VÝKRESU/FORMAT: 630*297			
				MĚŘÍTKO/SCALE: 1:50			
OBSAH/CONTENT : D.1.1 - ARCHITEKTONICKO STAVEBNÍ ŘEŠENÍ STAVBY				STUPEŇ PD/LEVEL: DPS (PD PRO PROVÁDĚNÍ STAVBY)			
ST.OBJEKT/BUILD.OBJECT : SO 03 - PARKOVACÍ A ZPEVNĚNÉ PLOCHY				ČÁST DOKUM./PART:			
NÁZEV VÝKRESU/DRAWING: VZOROVÝ ŘEZ				Č. VÝKR./NUMBER: D.1.1 3			