


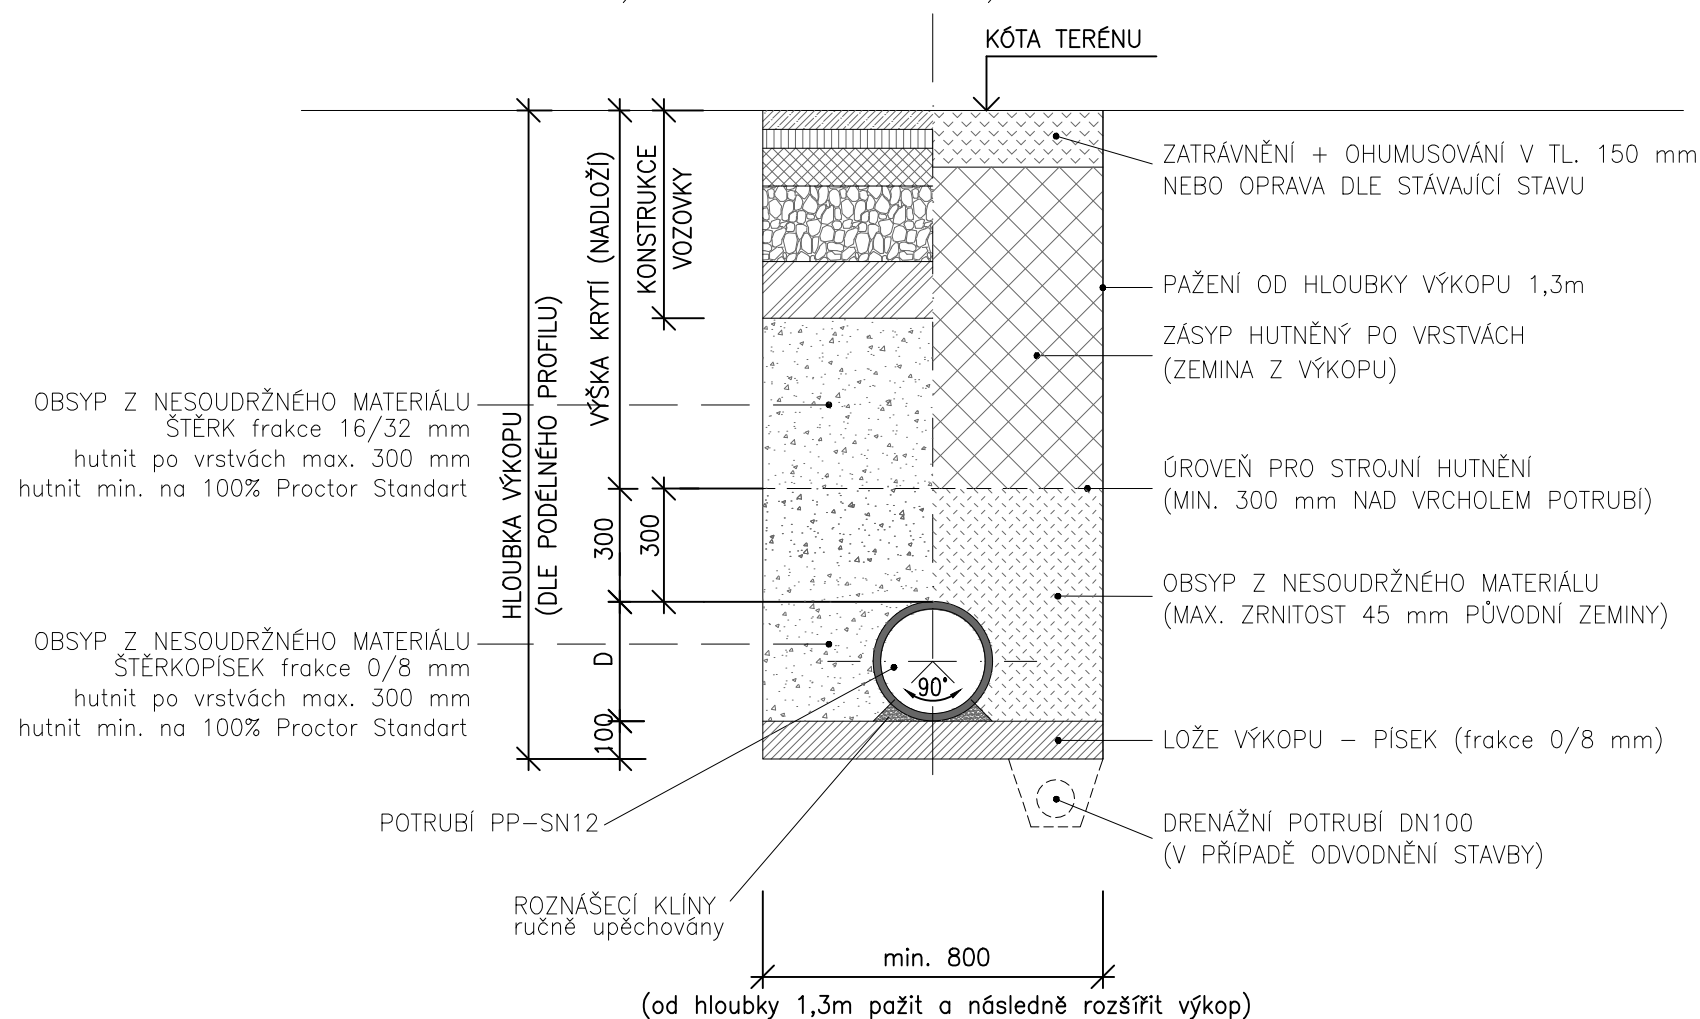


## VZOROVÝ PŘÍČNÝ ŘEZ ULOŽENÍ POTRUBÍ PP-SN12

a) V KOMUNIKACI      b) VE VOLNÉM TERÉNU



Tato dokumentace slouží pouze pro povolenací účely.  
Projektant nenese odpovědnost při použití na jiný, než uvedený účel. Při jakémkoliv nesouladu projektu se skutečností nutno konzultovat s projektantem.

INVESTOR/CLIENT: Město Studénka nám. Republiky 762 742 13 Studénka IČ: 00298441				GENERÁLNÍ PROJEKTANT/GENERAL DESIGNER: STAV MORAVIA spol. s r.o. Jířská 570/30 702 00 Ostrava IČ: 479 77 655			
ZPRACOVATEL PROJEKTOVÉ ČÁSTI/AUTHOR OF DESIGN SECTION: STAV MORAVIA spol. s r.o.   Jířská 570/30, 702 00 Ostrava   IČ: 479 77 655							
ZODPOVĚDNÝ PROJEKTANT/AUTHORIZED DESIGNER: ING. TOMÁŠ JANOŠEC ČKAIT – OBOR TE02, TV02 – Č. 1103687		HLAVNÍ INŽENÝR PROJEKTU/CHIEF PROJECT ENGINEER: ING. TOMÁŠ ŠAFRANEC TEL: (+420 775 024 774)		KRESLIL/DESIGNER: ING. TOMÁŠ JANOŠEC TEL: (+420 777 083 910)			
MÍSTO AKCE/REGION: Studénka, p. č. 1464/11 v k.ú. Butovice [758442]							
AKCE/PROJECT:  „PD-VÝSTAVBA BD ZA STADIONEM NA UL. SJEDNOCENÍ - OPAKOVANÉ ŘÍZENÍ“				DATUM/DATE: 04/2025			
				FORMÁT VÝKRESU/FORMAT: 2xA4			
				MĚŘÍTKO/SCALE: —			
OBSAH/CONTENT : D.2.1 - ODVODNĚNÍ ZPEVNĚNÝCH PLOCH				STUPEŇ PD/LEVEL:			
ST.OBJEKT/BUILD.OBJECT : SO 03 - PARKOVACÍ A ZPEVNĚNÉ PLOCHY				DPS (PD PRO PROVÁDĚNÍ STAVBY)			
NÁZEV VÝKRESU/DRAWING:  VZOROVÝ ŘEZ ULOŽENÍ POTRUBÍ				ČÁST DOKUM./PART:  D.2.1		Č. VÝKR./NUMBER:  06	