


KLADĚČSKÉ SCHÉMA

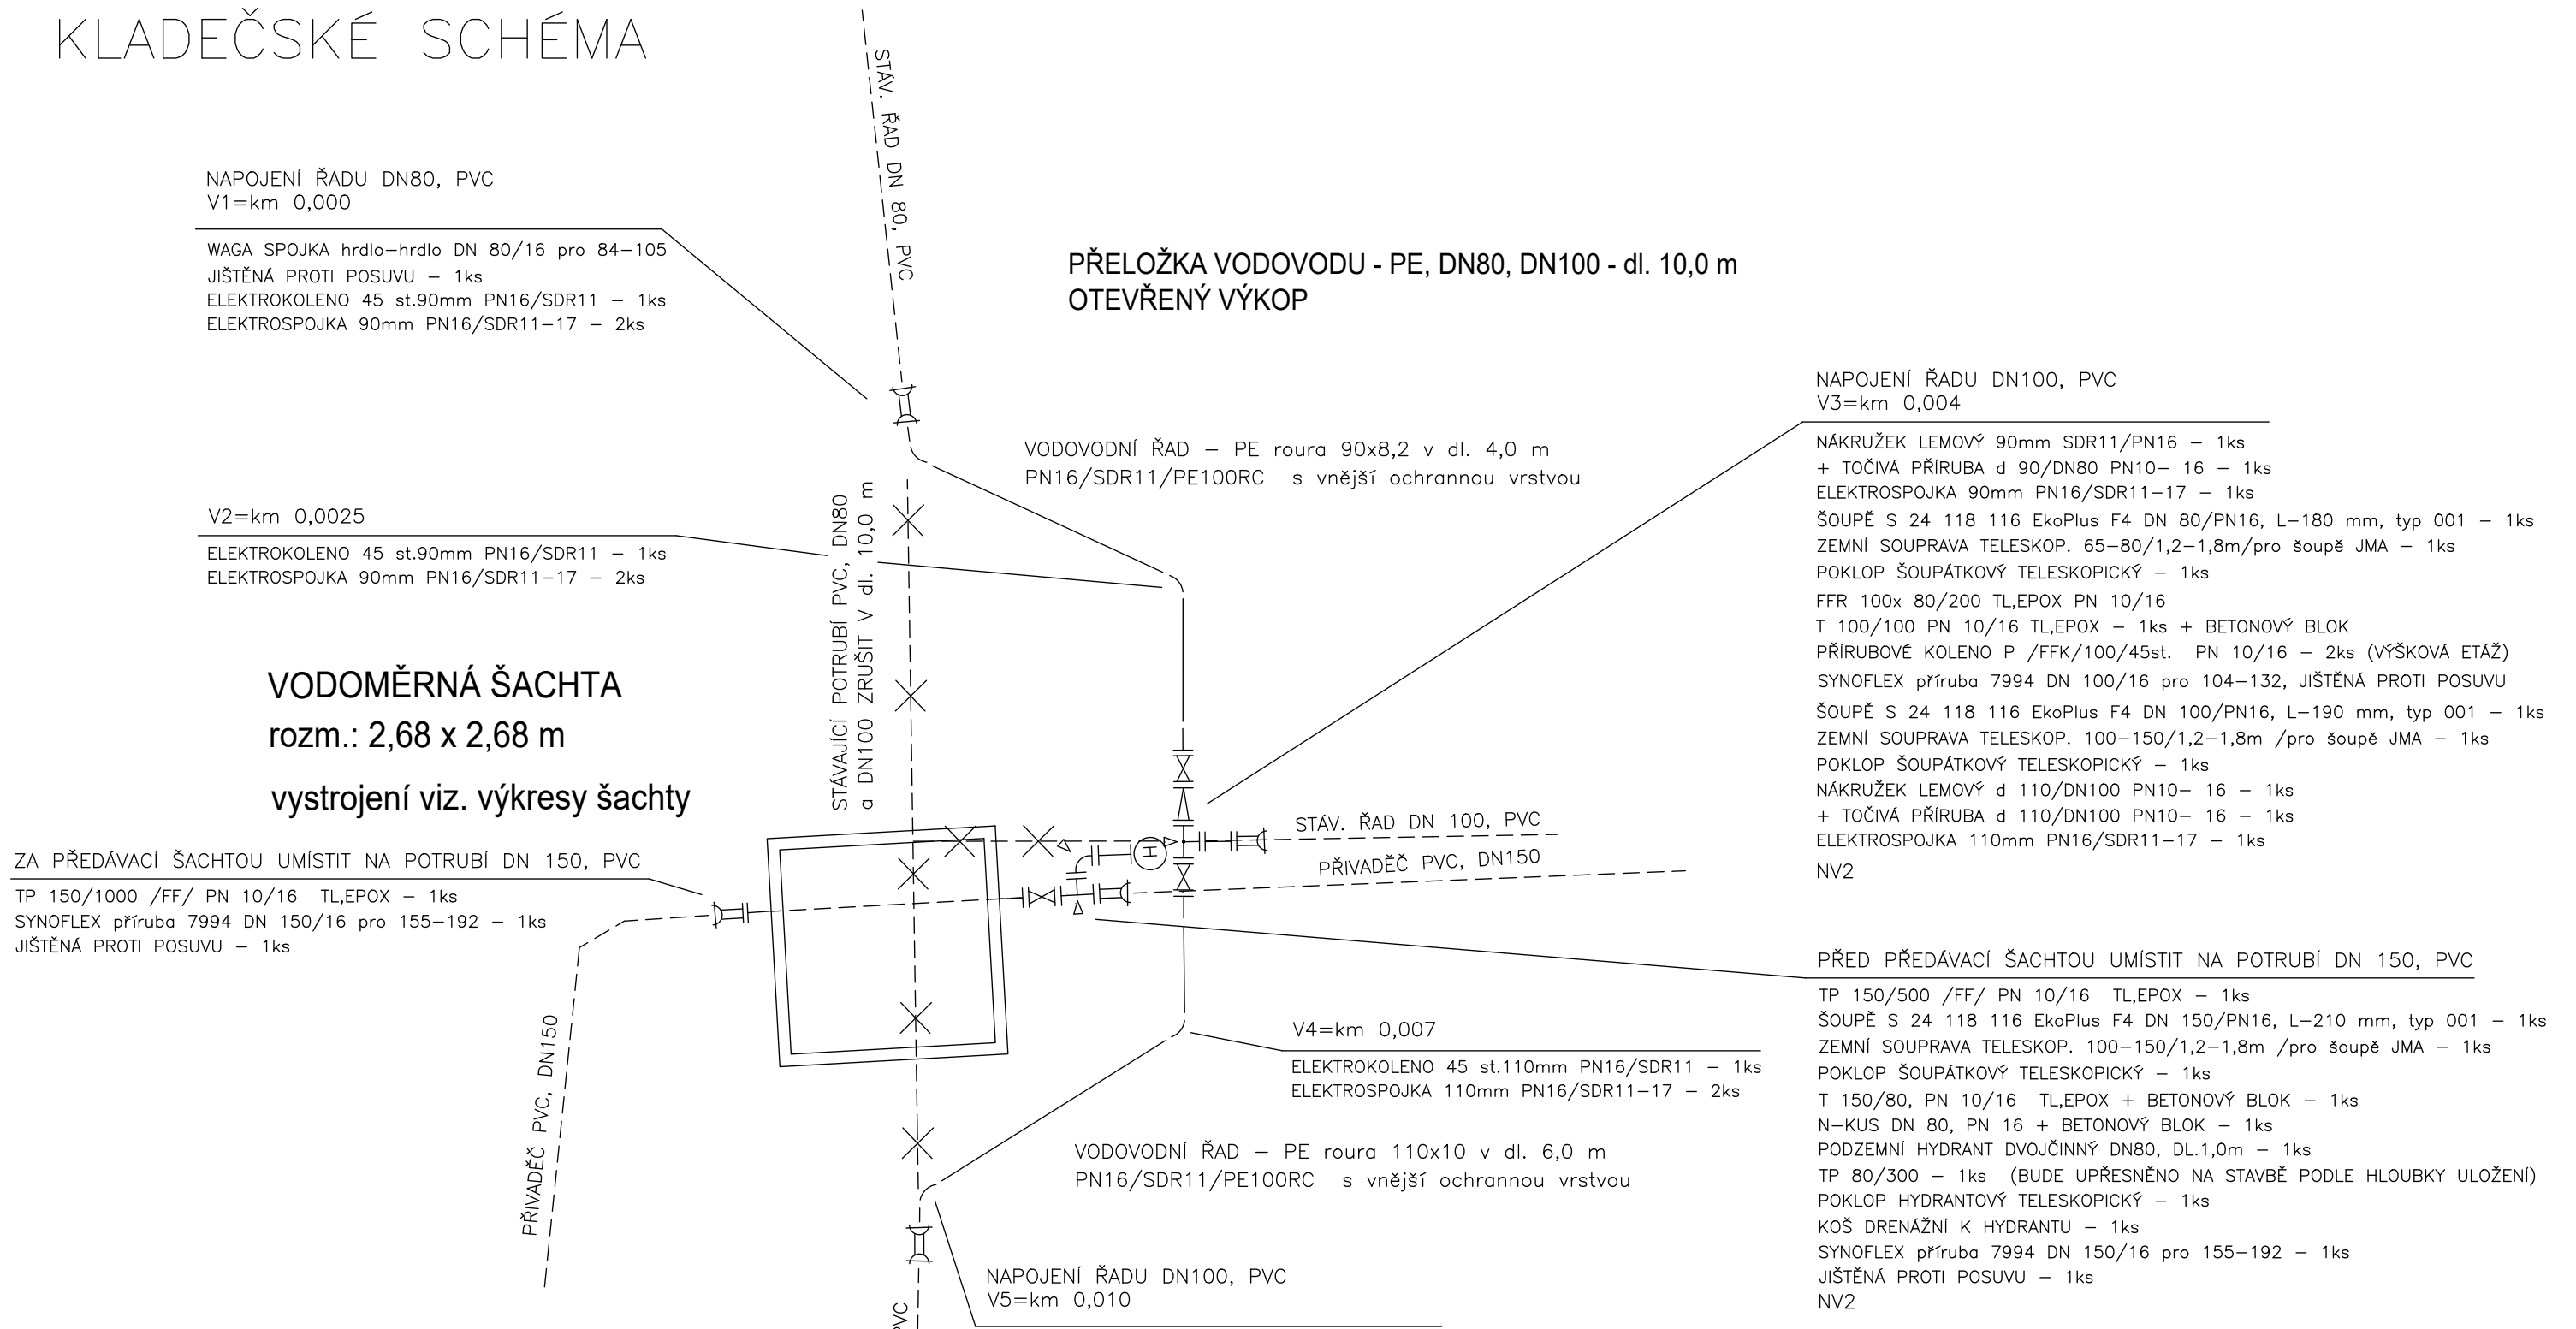

ZNAČENÍ TVAROVEK A ARMATUR:

- ŠOUPĚ PŘÍRUBOVÉ
- T-KUS - PŘÍRUBOVÝ KUS S PŘÍRUBOVOU ODBOČKOU
- N-KUS - PŘÍRUBOVÉ KOLENO S PATKOU+BETONOVÝ BLOK
- SPOJKA JIŠTĚNÁ PROTI POSUNU (PŘÍRUBA/HRDLO)
- PODZEMNÍ HYDRANT DN 80
- PŘÍRUBOVÝ TP KUS

| | | | |
|------------------------------------|----------------------------|--|---------------|
| | STAVEBNÍK: MĚSTO STUDÉNKA | <div><div><div>PROJECT WORK</div><div><div><div><div>PAŇSKÁ 395</div><div>742 13 STUDÉNKA</div><div>Info@Project-Work.cz</div></div><div><div><div>+420 724 042 171</div><div>IČ: 292 955 48</div><div>www.Project-Work.cz</div></div></div></div></div></div></div> | |
| ZODP.PROJ: ING.A.NÁBĚLKOVÁ | MÍSTO (OBEC): ALBRECHTIČKY | | |
| KRESLIL: ING.A.NÁBĚLKOVÁ | KRAJ: MORAVSKOSLEZSKÝ | | |
| AKCE: | | ZAK. ČÍSLO | |
| VODOMĚRNÁ ŠACHTA - ALBRECHTIČKY | | ARCH. ČÍSLO | |
| | | STUPEŇ | DSP |
| | | DATUM | 01/2025 |
| PŘÍLOHA: | | MĚŘÍTKO: | VÝKRES ČÍSLO: |
| KLADĚČSKÉ SCHÉMA | | 1:25 | D.1.7 |