


SITUAČNÍ VÝKRES ŠIRŠÍCH VZTAHŮ

M 1: 1 000

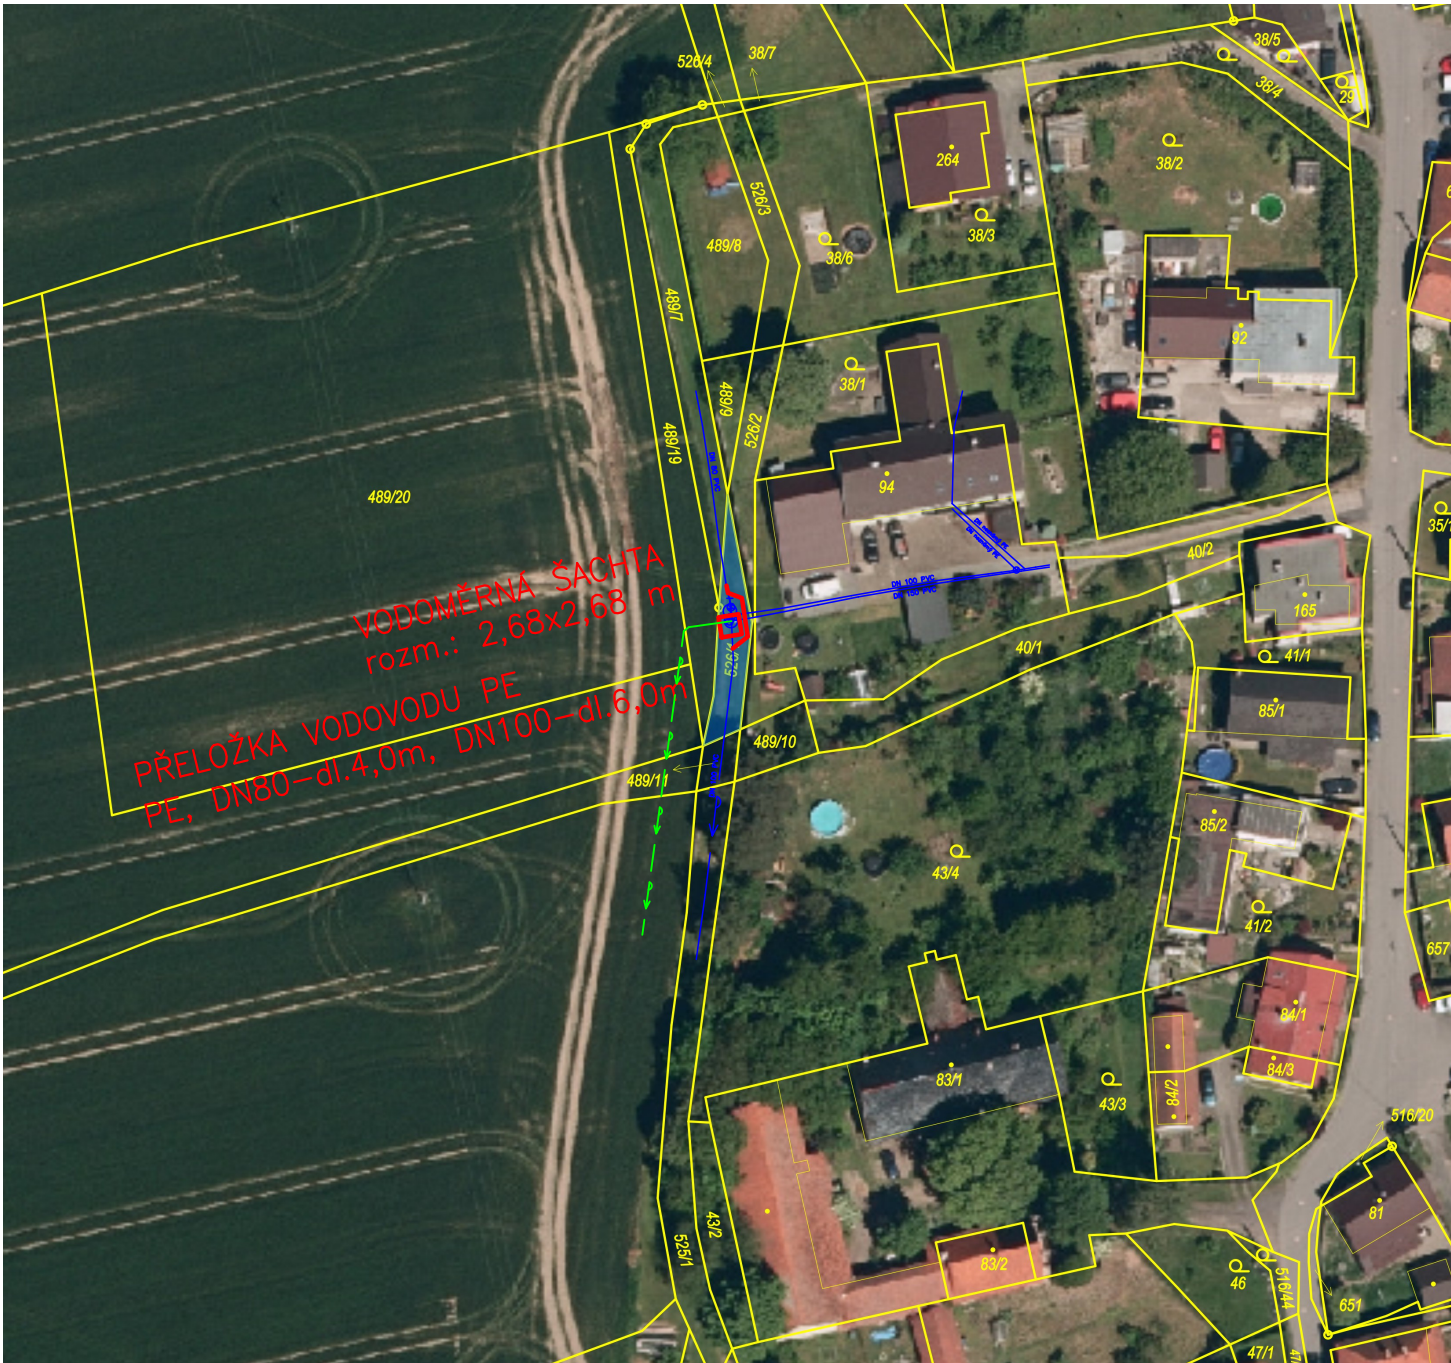

	STAVEBNÍK: MĚSTO STUDÉNKA	 <div>PROJECT WORK s.r.o. PANSKÁ 395 742 13 STUDÉNKA info@Project-Work.cz +420 724 042 171 IČ: 292 955 48 www.Project-Work.cz</div>	
ZODP.PROJ: ING.A.NÁBĚLKOVÁ <i>(signature)</i>	MÍSTO (OBEC): ALBRECHTIČKY		
KRESLIL: ING.A.NÁBĚLKOVÁ <i>(signature)</i>	KRAJ: MORAVSKOSLEZSKÝ		
AKCE: VODOMĚRNÁ ŠACHTA - ALBRECHTIČKY		ZAK. ČÍSLO	
		ARCH. ČÍSLO	
		STUPEŇ	DPS
		DATUM	01/2025
PŘÍLOHA: SITUAČNÍ VÝKRES ŠIRŠÍCH VZTAHŮ		MĚŘITKO: 1: 1000	VÝKRES ČÍSLO: C.1