

ÚZEMÍ
POVRCH ÚZEMÍ
ČÍSLO PARCELNÍ

ALBRECHTIČKY
ZPEVNĚNÁ KOMUNIKACE
526/1

PODÉLNÝ PROFIL PŘELOŽKY VODOVODU

MĚŘÍTKO 1:100 / 1:100

KÓTA UPRAVENÉHO TERÉNU


HLOUBKA VÝKOPU

KÓTA DNA POTRUB – PŘEDPOKLÁDANÁ HLOUBKA !

KÓTA TERÉNU

STANIČENÍ [Km],[m]


SKLON [promile] – DÉLKA [m]
DN [mm] – MATERIAL – DELKA [m]

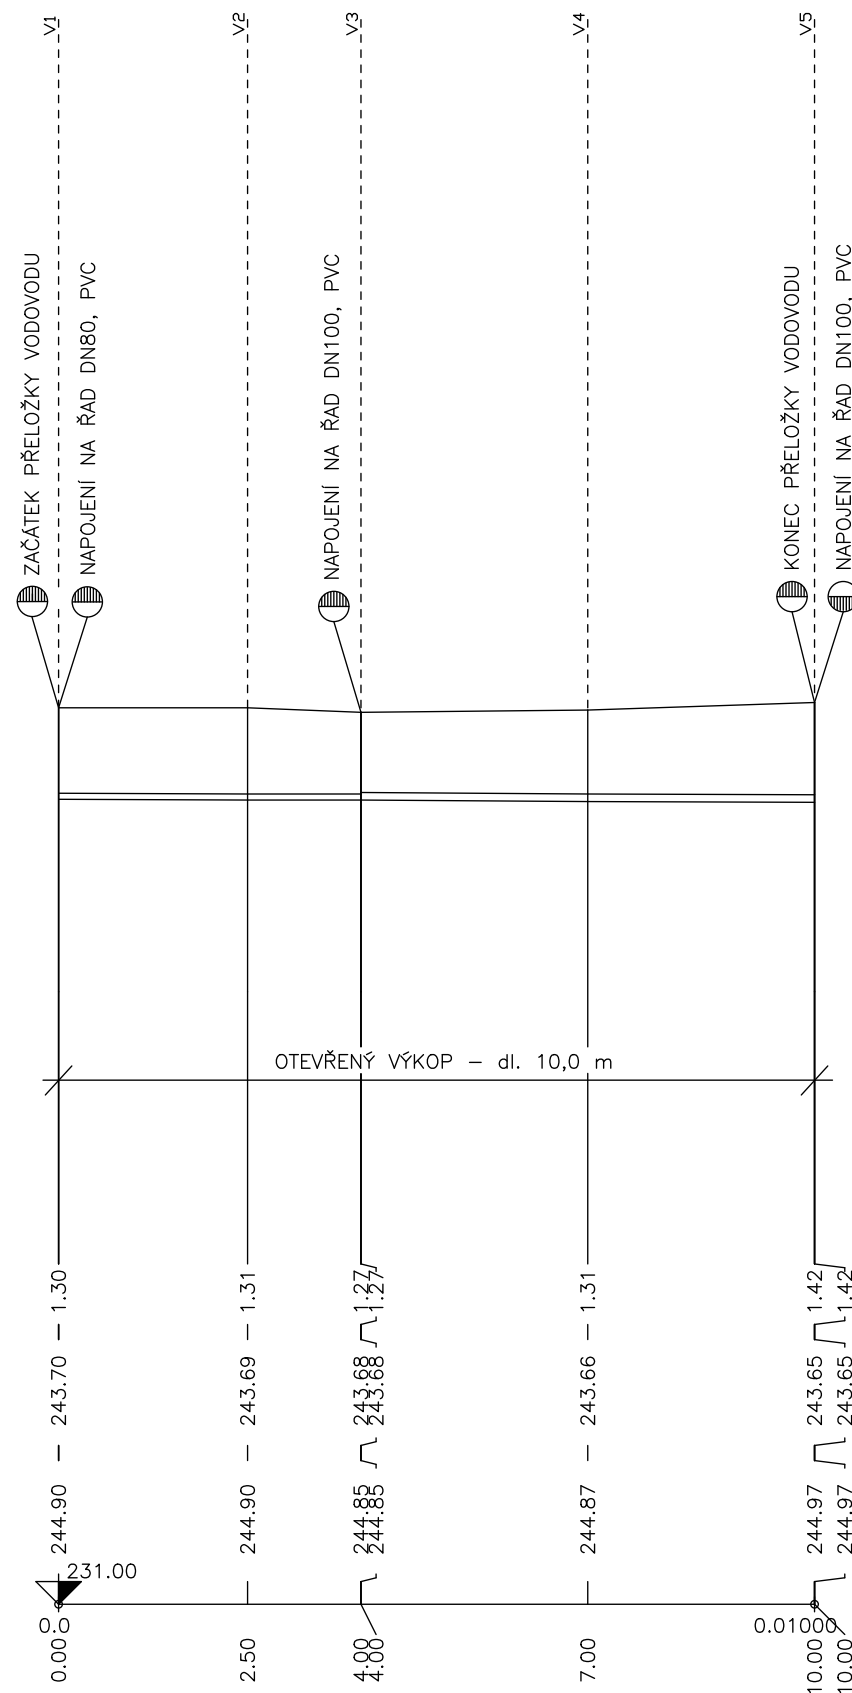

-5.00 - 10.00	
PE, DN 80 - 4.00	PE, DN 100 - 6.00

PŘELOŽKA VODOVODU

Vrcholový bod	Souřadnice Y	Souřadnice X
V1	485 462,0551	1 115 208,9116
V2	485 460,2215	1 115 209,5920
V3	485 459,9065	1 115 211,6484
V4	485 459,4404	1 115 214,6923
V5	485 461,4273	1 115 216,2756

		STAVEBNÍK: MĚSTO STUDÉNKA			PROJECT WORK <small>PROJEKTOVÁ ČINNOST</small>	
ZODP.PROJ: ING.A.NÁBĚLKOVÁ <i>Nabělková I</i>		MÍSTO (OBEC): ALBRECHTIČKY			PANSKA 395 +420 724 042 171 742 13 STUDÉNKA IČ: 292 955 48 info@Project-Work.cz www.Project-Work.cz	
KRESLIL: ING.A.NÁBĚLKOVÁ <i>Nabělková I</i>		KRAJ: MORAVSKOSLEZSKÝ				
AKCE: VODOMĚRNÁ ŠACHTA - ALBRECHTIČKY				ZAK. ČÍSLO		
				ARCH. ČÍSLO		
				STUPEŇ		DSP
				DATUM		01/2025
PŘÍLOHA: PODÉLNÝ PROFIL PŘELOŽKY VODOVODU				MĚŘÍTKO: 1:100/1:100		VÝKRES ČÍSLO: D.1.8