VYTVORENO VE VYUKOVEM PRODUKTU SPOLEČNOSTI AUTODESK

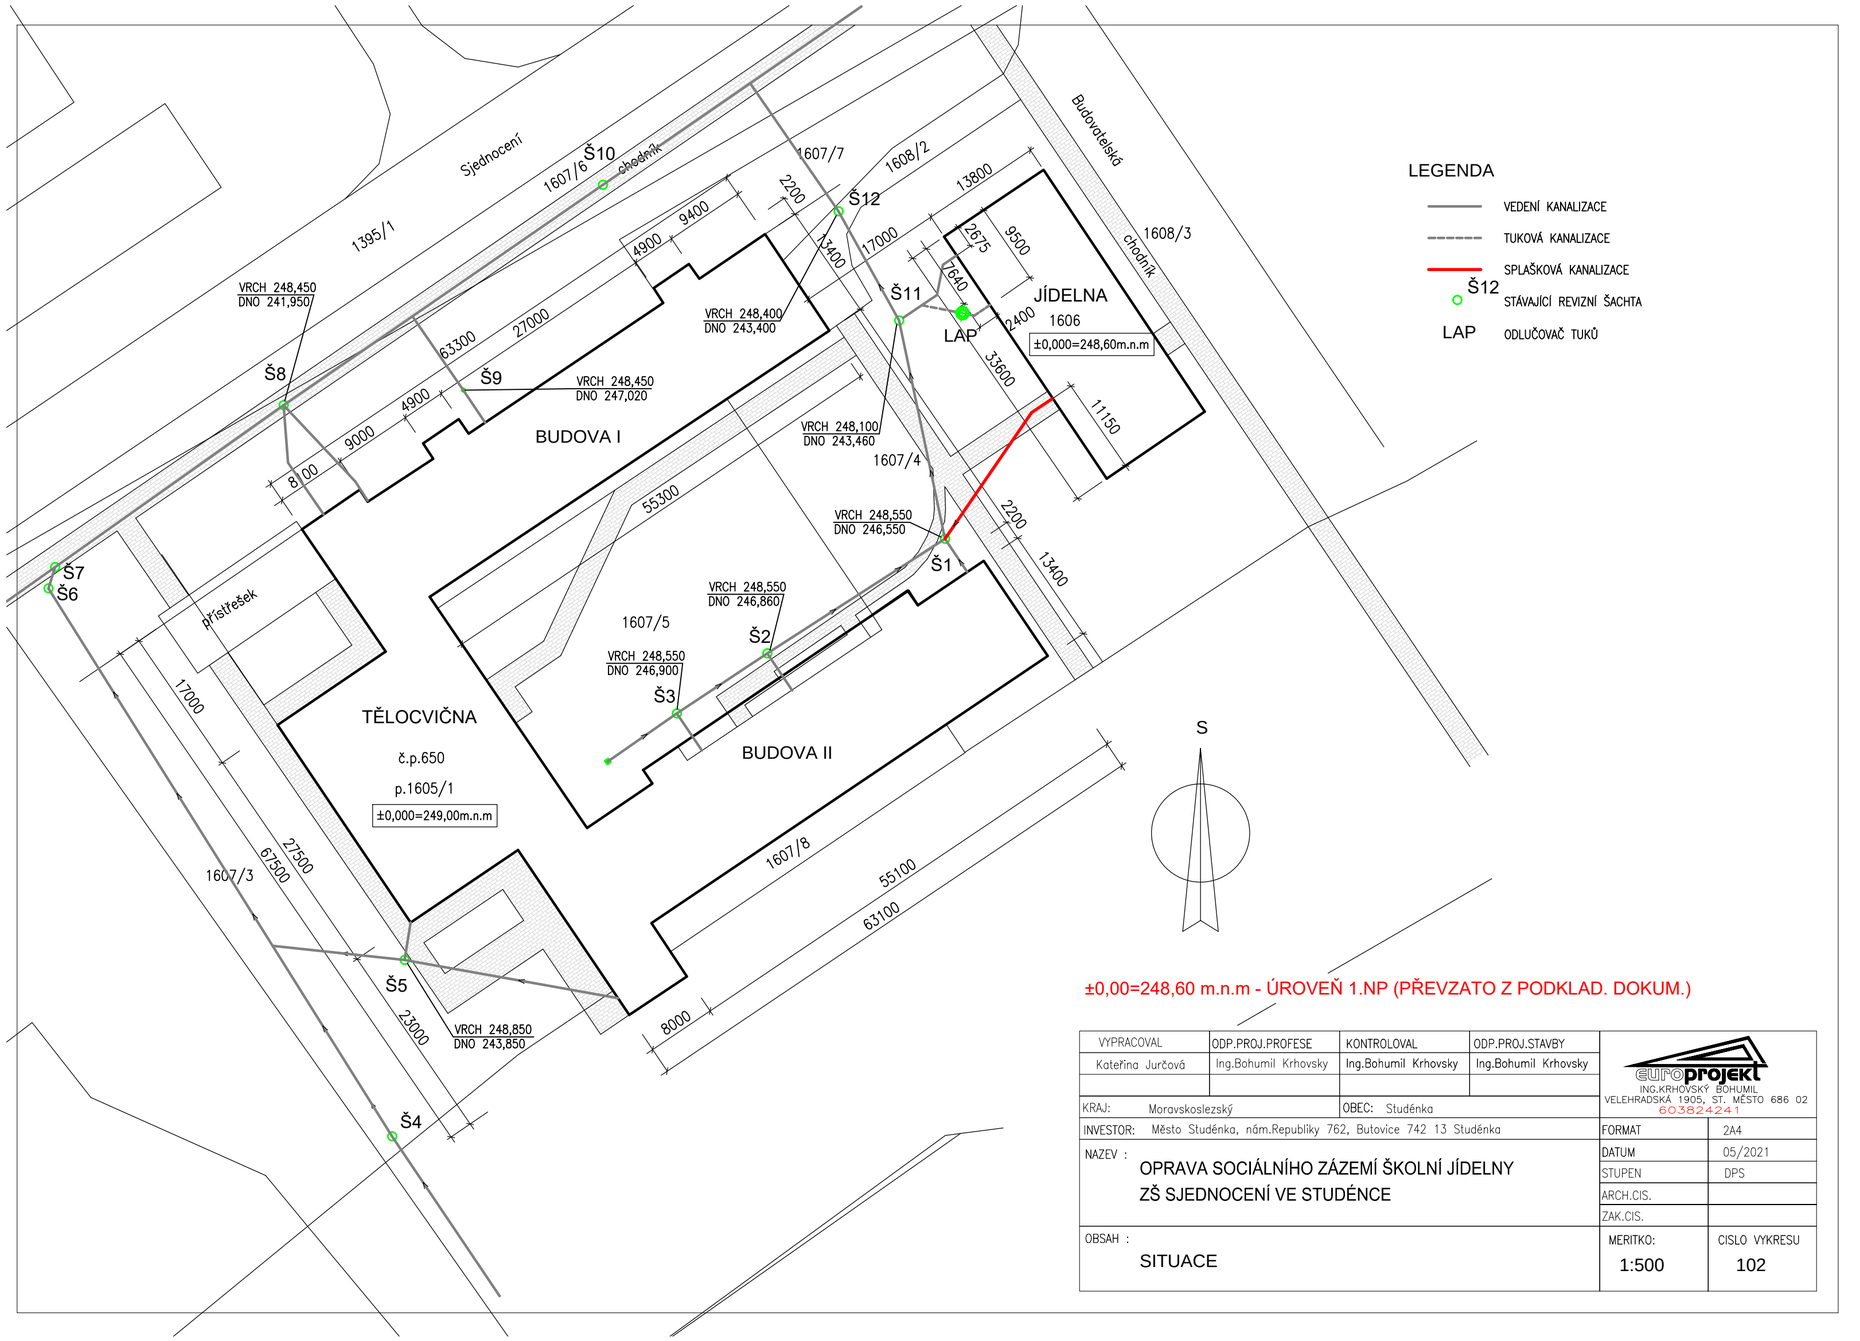

±0,00=248,60 m.n.m - ÚROVEŇ 1.NP (PŘEVZATO Z PODKLAD. DOKUM.)

VYPRACOVAL	ODP.PROJ.PROFESE	KONTROLOVAL	ODP.PROJ.STAVBY
Kateřina Jurčová	Ing.Bohumil Krhovsky	Ing.Bohumil Krhovsky	Ing.Bohumil Krhovsky

KRAJ: Moravskoslezský
OBEC: Studénka

INVESTOR: Město Studénka, nám.Republiky 762, Butovice 742 13 Studénka

NAZEV : OPRAVA SOCIÁLNÍHO ZÁZEMÍ ŠKOLNÍ JÍDELNY
ZŠ SJEDNOCENÍ VE STUDÉNCE

OBSAH : SITUACE

europrojekt
ING.KRHOVSKÝ BOHUMIL
VELEHRADSKÁ 1905, ST. MĚSTO 686 02
603824241

FORMAT	2A4
DATUM	05/2021
STUPEN	DPS
ARCH.CIS.	
ZAK.CIS.	
MERITKO: 1:500	CISLO VYKRESU 102

VYTVOŘENO VE VÝUKOVÉM PRODUKTU SPOLEČNOSTI AUTODESK

VYTVOŘENO VE VÝUKOVÉM PRODUKTU SPOLEČNOSTI AUTODESK

VYTVORENO VE VYUKOVEM PRODUKTU SPOLECNOSTI AUTODESK