


VYSKY TERENU [m.n.m]

230,07 230,04 230,87 230,91 231,55 231,58 231,58 231,80 231,84 231,80 231,63 231,63 231,50 231,53 231,29

PF 15

STANIČENÍ = 246,700 000 km

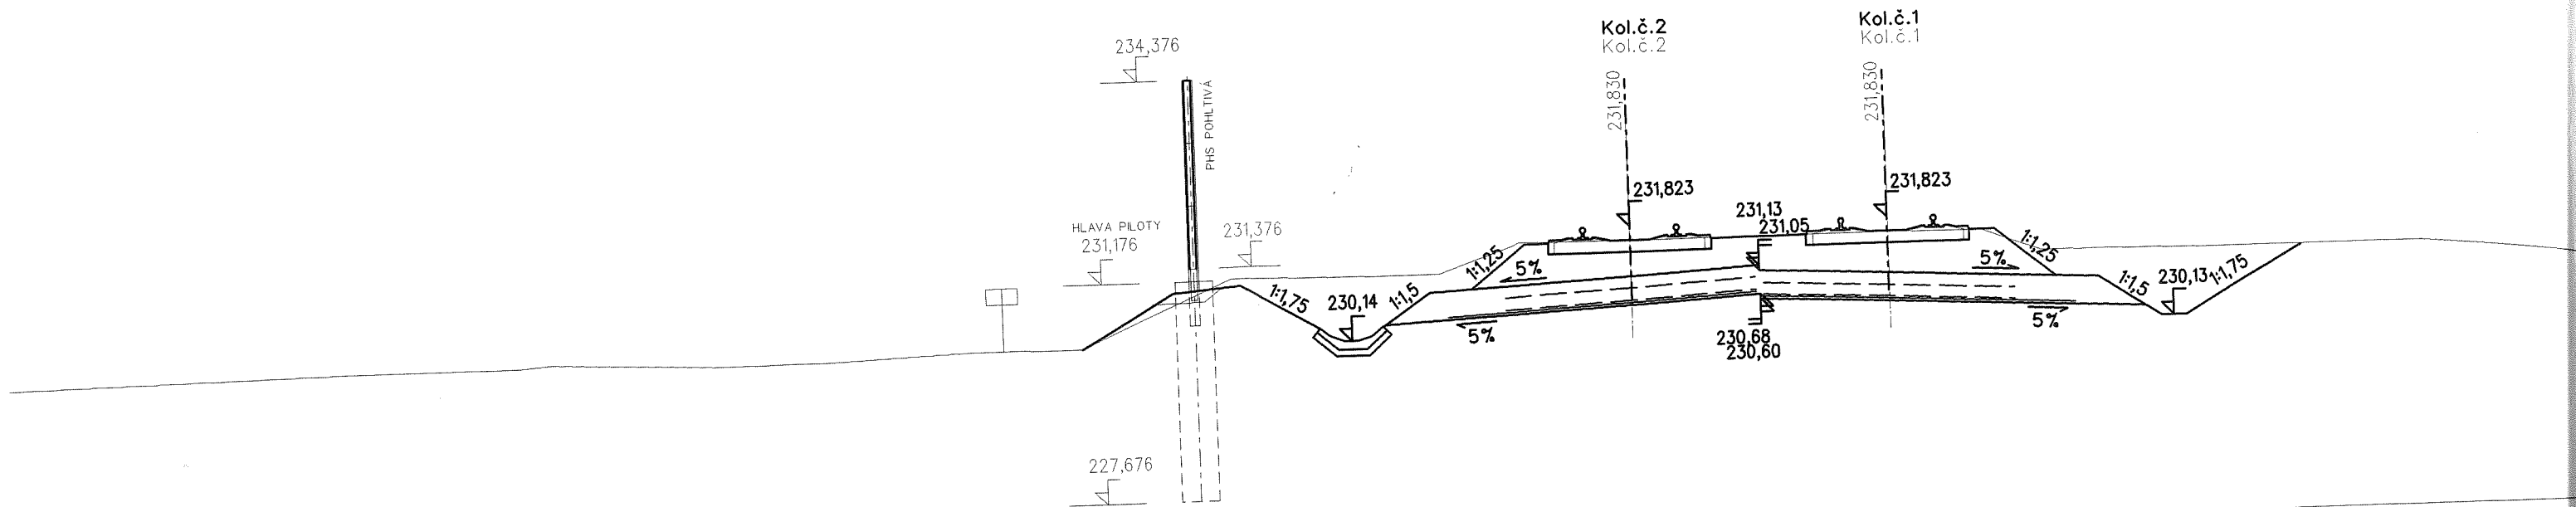

SROV. ROVINA 227,0 m

VZDAL. NOVYCH OS	[m]	</
------------------	-----	--	--	----

Ověřovací doložka změny datového formátu dokumentu podle § 69a zákona č. 499/2004 Sb.

Doložka číslo: 5835653

Původní datový formát: application/pdf

UUID původní komponenty: f871b573-0aa1-4c56-9de9-5377e530ea46

Jméno a příjmení osoby, která změnu formátu dokumentu provedla:

System ERMS (zpracovatel dokumentu Kateřina KUDEROVÁ)

Subjekt, který změnu formátu provedl: Správa železnic, státní organizace

Datum vyhotovení ověřovací doložky: 22.07.2025 14:44:25

Hash komponenty: a70e09eafc712845f115a0990bdfc9192de5148998ddf23dab5adadaf660ef45

Hashovací funkce: sha256Hex



51246de2-60d7-4c50-9563-4cad4b382f5c